


1. Obergeschoss, Wohnung D.22

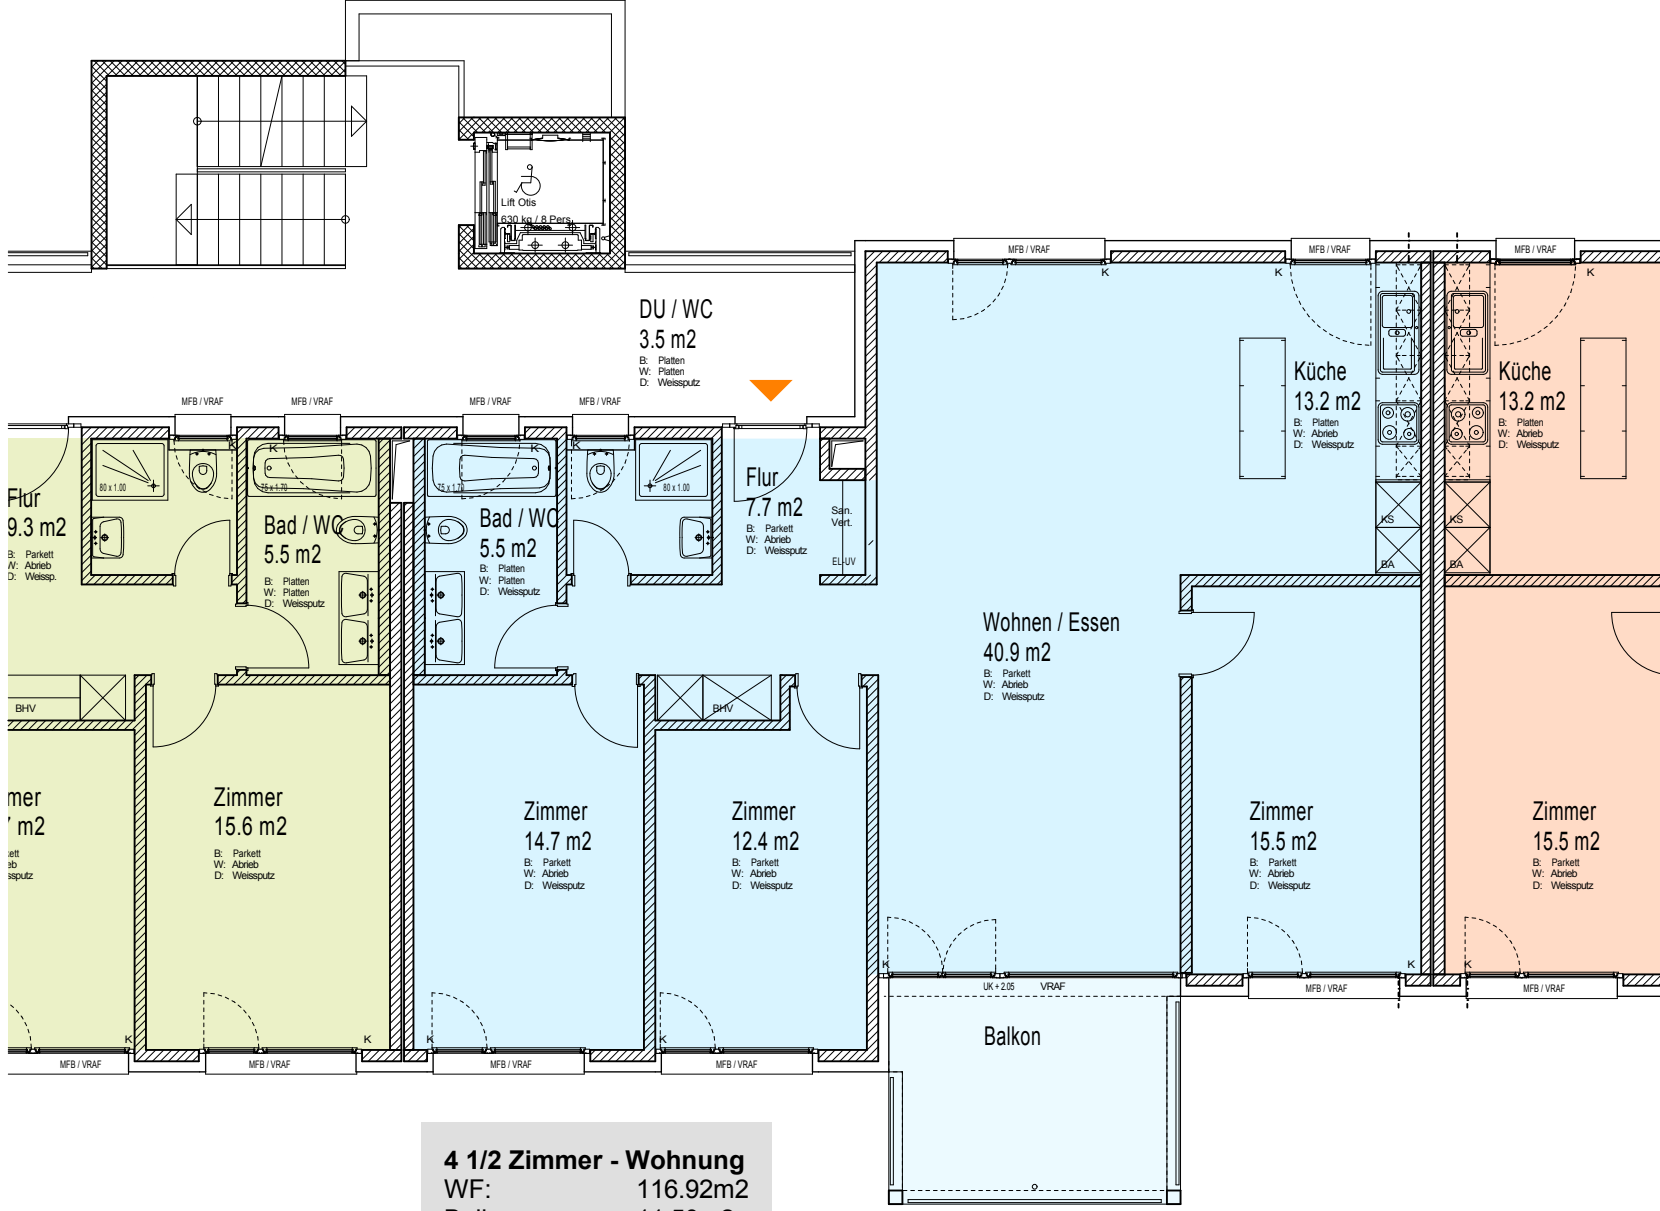

**WF Definition:**

Wohnungsfläche hinter der Wohnungstüre, inkl. innere Trennwände, exkl. Aussenwände und Wohnungstrennwände, exkl. Installationschächte; ohne Balkon, Terrasse oder Sitzplatz.

M 1:100

0

5