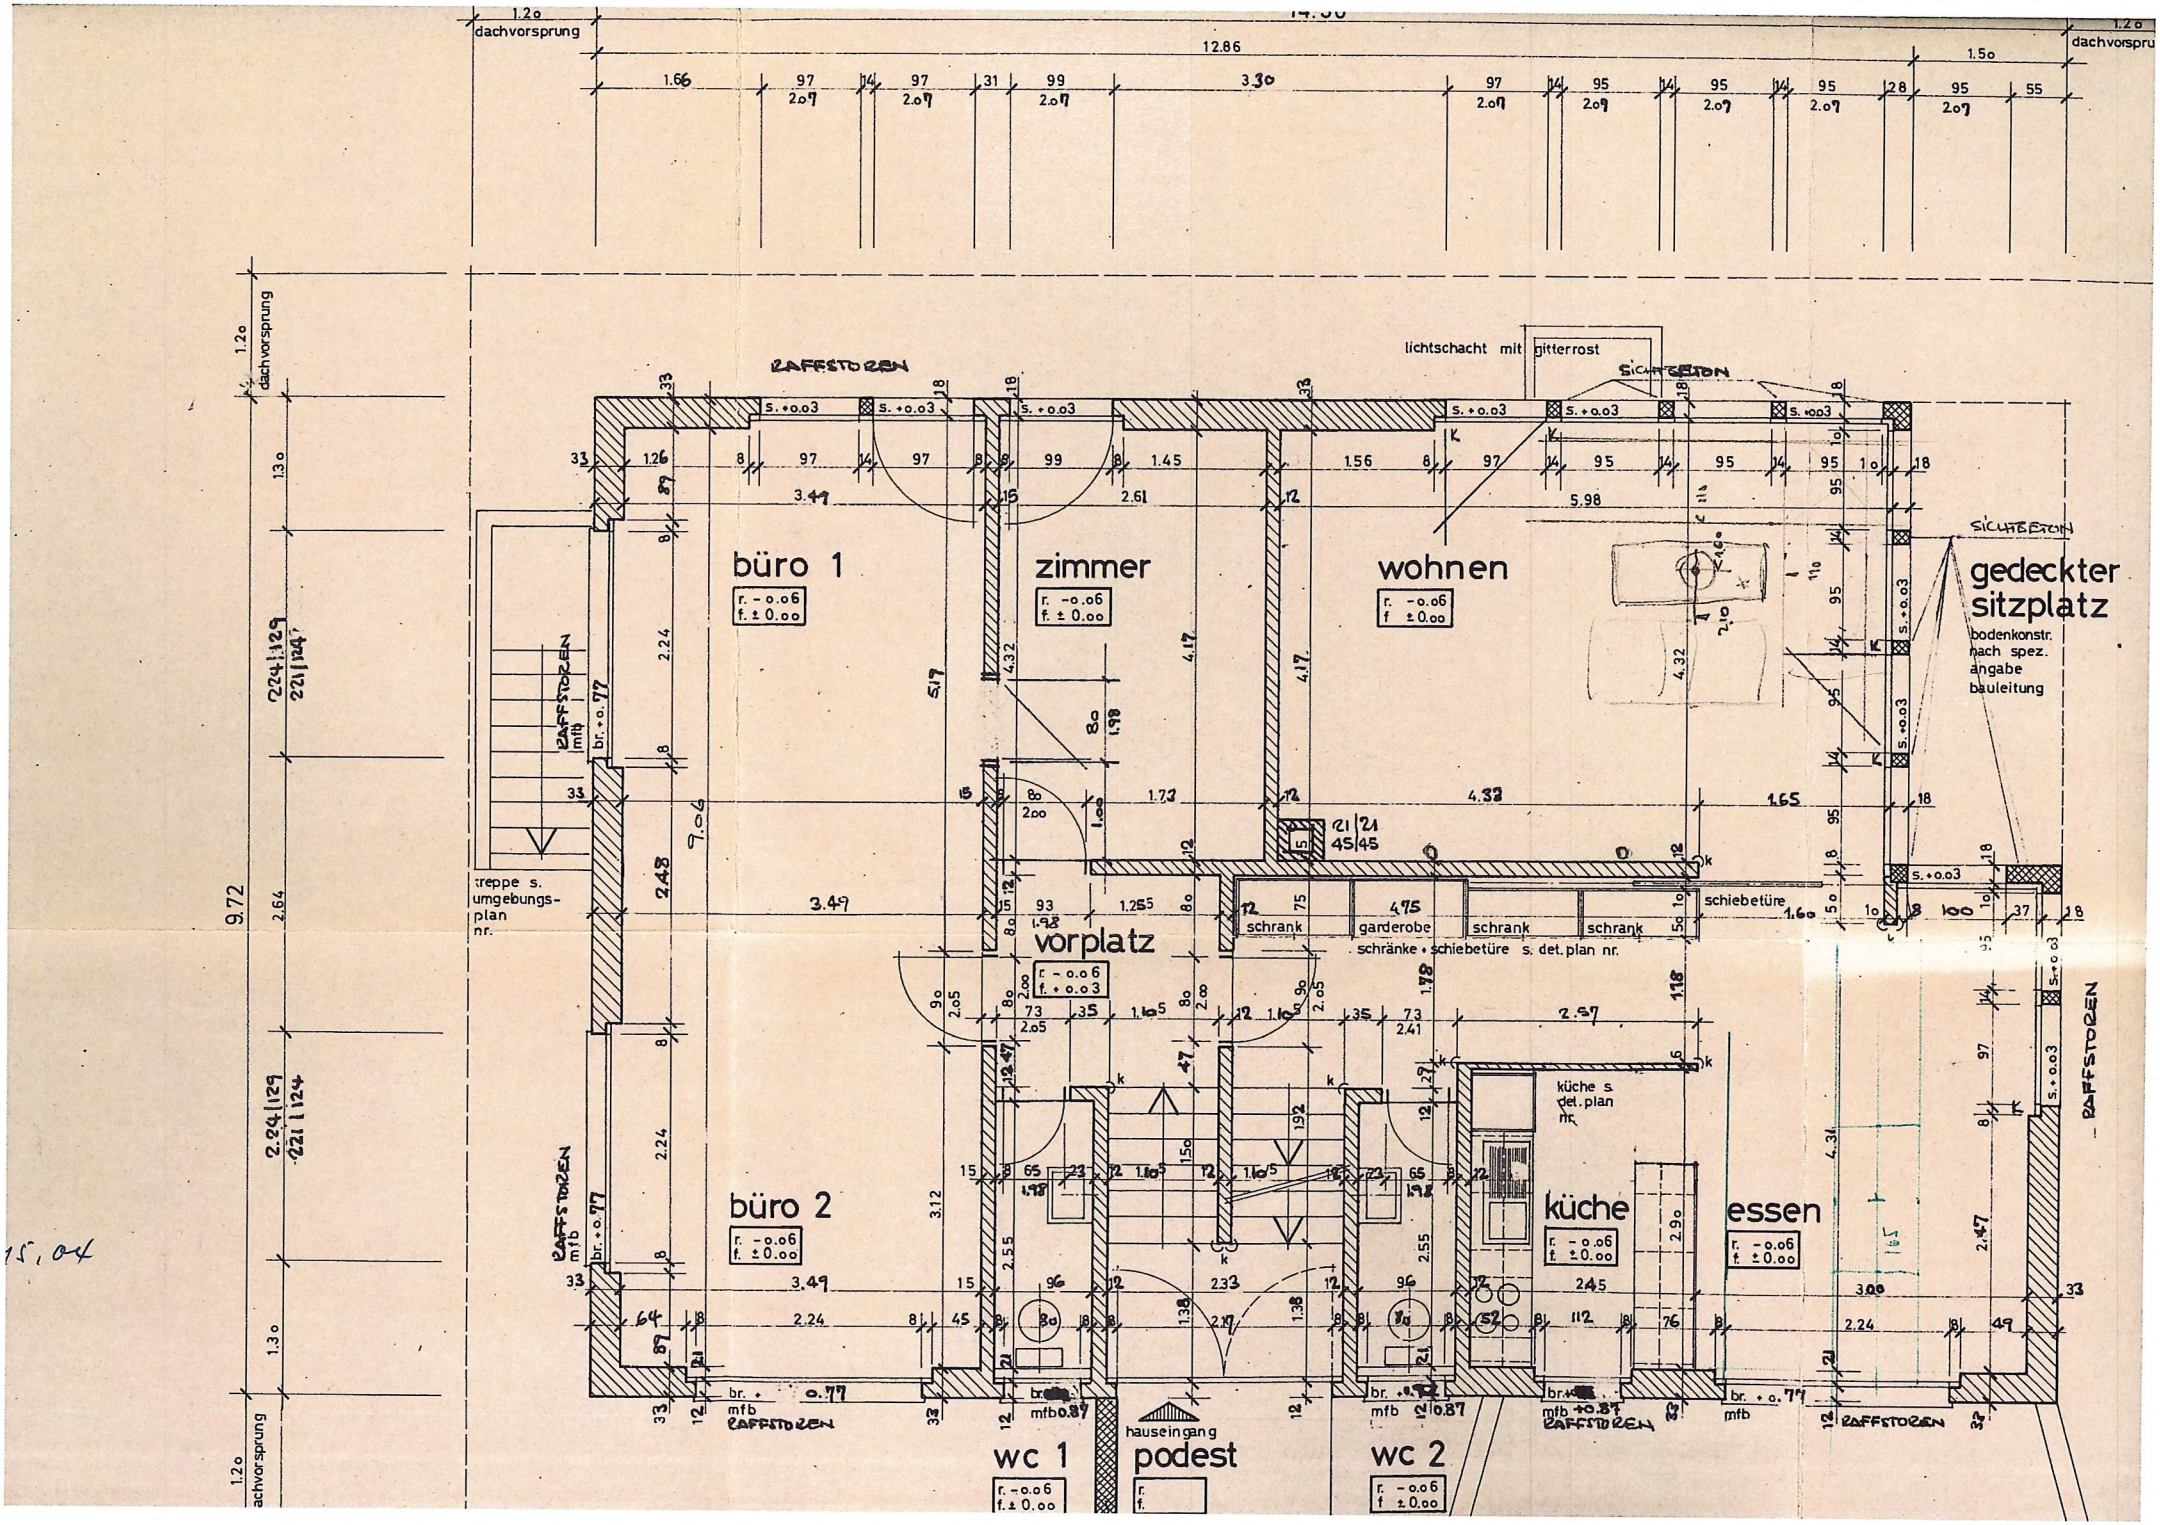

dachvorsprung
12.86
1.66
3.30
1.50
RAFFSTOREN
lichtschacht mit gitterrost
SICHTBETON
büro 1
r. -0.06
f. ± 0.00
zimmer
r. -0.06
f. ± 0.00
wohnen
r. -0.06
f. ± 0.00
gedeckter sitzplatz
bodenkonstr. nach spez. angabe bauleitung
treppe s. umgebungs-plan nr.
vorplatz
r. -0.06
f. +0.03
schrank
garderobe
schrank
schrank
schiebetüre
schränke + schiebetüre s. det. plan nr.
küche s. det. plan nr.
büro 2
r. -0.06
f. ± 0.00
küche
r. -0.06
f. ± 0.00
essen
r. -0.06
f. ± 0.00
wc 1
r. -0.06
f. ± 0.00
hauseingang
podest
wc 2
r. -0.06
f. ± 0.00
9.72
15,04