


Querschnitt A - A

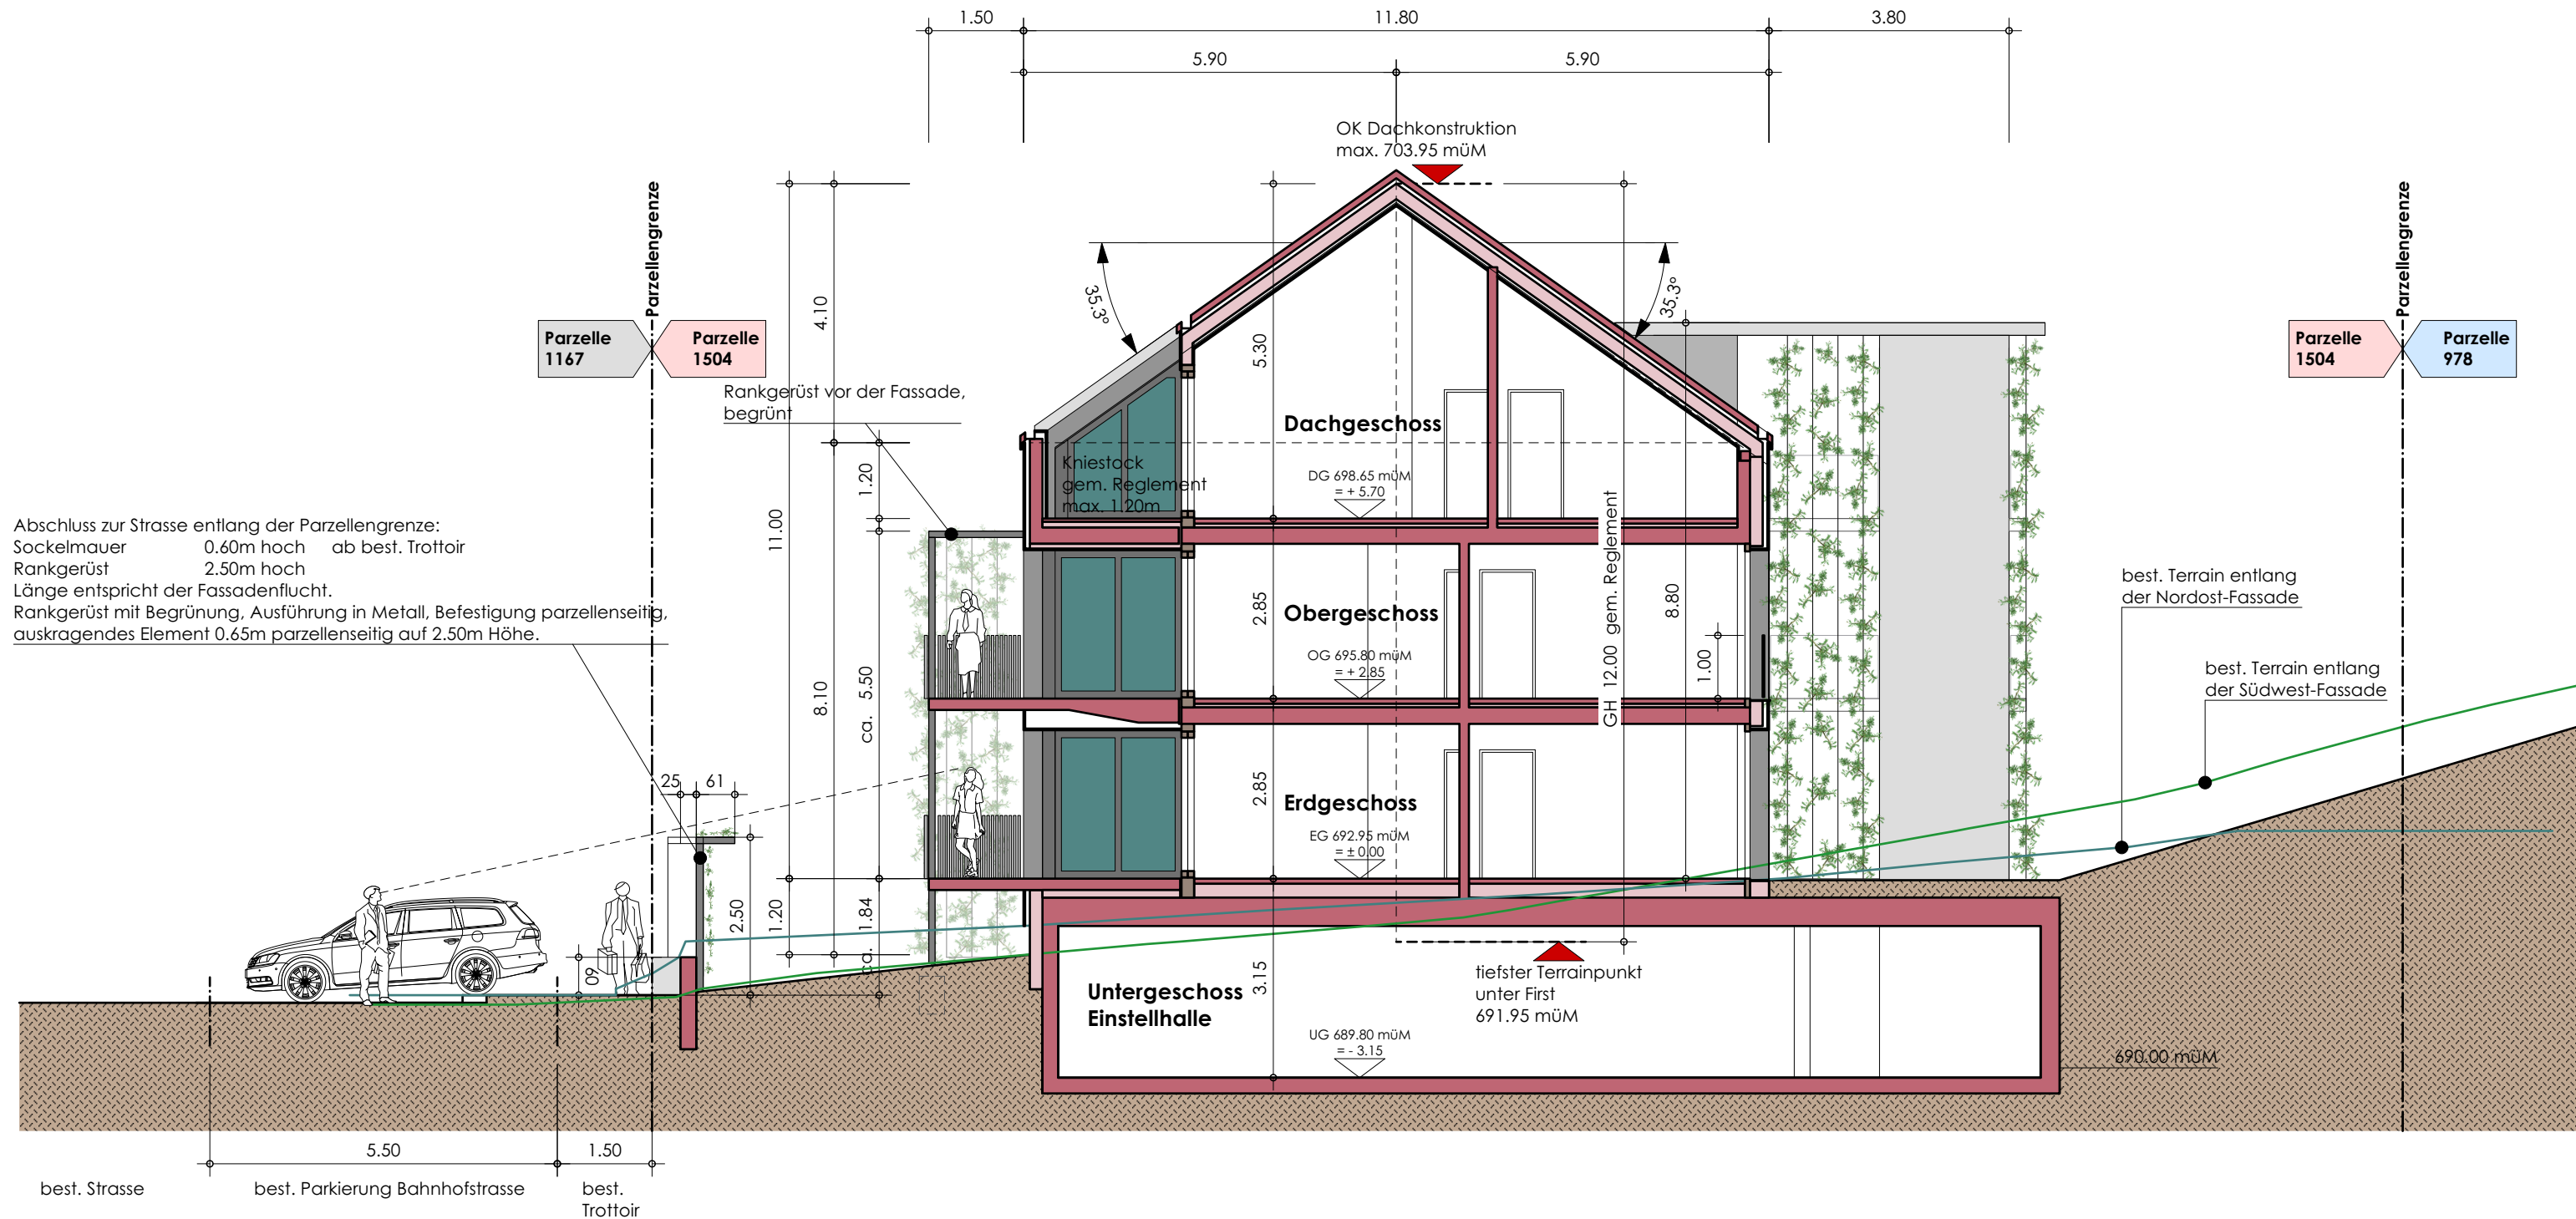

Abschluss zur Strasse entlang der Parzellengrenze:
 Sockelmauer 0.60m hoch ab best. Trottoir
 Rankgerüst 2.50m hoch
 Länge entspricht der Fassadenflucht.
 Rankgerüst mit Begrünung, Ausführung in Metall, Befestigung parzelseitig, auskragendes Element 0.65m parzelseitig auf 2.50m Höhe.