

Worb, den
Der Grundeigentümer:

Der Bauherr:

Der Projektverfasser:

EG f. B. ± 0.00 = 492.95 mÜM

Fixpunkt 1 692.03 mÜM = -1.93	Fixpunkt 2 693.10 mÜM = -0.86	EG f. B. 692.95 mÜM = ±0.00
-------------------------------------	-------------------------------------	-----------------------------------

Geländ-/Gebäudekoten:

best. Terrain: Bestehendes Gelände
494.13 mÜM Angabe Geometer
neu: Neue Geländegehöhen
494.13 mÜM

Flächen:

Grundstückfläche: 1011.00m²
BGF: 806.00m²

Bruttogebäudeflächen:

Wohnungen	283.20m ²
Balkone	32.00m ²
Treppenhaus	32.10m ²
EH-Rampe/Rankgerüst	42.00m ²
Rankgerüst Fassade	26.00m ²

Grünfläche inkl. Spielplatz: 420.00m²

Aufenthaltsbereich Umgebung: 23.00m²

Aufenthaltsbereich Balkone: 28.30m²

Sitzplätze: 20.00m²

Fussweg zu Kirchwegli: 10.00m²

Fussweg Hauszugang: 50.00m²

Fussweg Hauszugang: 50.00m²

Containerplatz/Vorplatz: 18.00m²

Zufahrt zu Einstellhalle/Rampe: 16.00m²

Anschluss an best. Trottoir: 6.00m²

Einstellhalle/Rampe: 4.50m²

Rabatten entlang Hausfassade: 28.20m²

Konstruktionsbeschrieb:

(def. Ausführung gem. Energienachweis)

UG - Bodenplatte

Beton	25 cm
Magerbeton	5 cm

UG - Aussenwand

Beton	25 - 30 cm
Abdichtung	
XPS-Dämmung	10 cm

UG - Innenwand

Kalksandstein Sichtmauerwerk	15 cm
Beton	20 - 25 cm

UG - Decke über UG

Bodenbelag	1 cm
Unterlagsboden	7 cm
PE-Folie	
SwissporEPS-T-Dämmung	2 cm
SwissporPUR Alu	14 cm
Beton	26 - 45 cm

EG, OG, DG - Aussenwand

Abrieb, gestrichen	1.5 cm
Backstein/Beton	15 - 20 cm
Dampfbremse	
Glaswolle	20 cm
Hinterlüftungsebene	3.5 cm
Holzverkleidung	2.4 cm
stehend, unregelmässig, vorvergraut	

EG, OG, DG - Innenwand

Abrieb, gestrichen	1.5 cm
Backstein/Beton	15 cm
Abrieb, gestrichen	1.5 cm

Stelldach - Dachaufbau


Tonziegel, dunkelgrau	
Ziegellattung	2.4 cm
Konterlattung	4.8 cm
Unterdach	2 cm
Sparren, dazw. Glaswolle	24/20 cm
Dampfbremse	
Lattung (Installationsebene)	2.5 cm
Gipskartonplatten	1.5 cm
Gipsglattstrich, gestrichen	1 cm

EG, OG, DG - Treppenhaus offen

Decken Beton	20 - 25 cm
Einhausung Metallgeflecht, begrünt	
Liftschacht Beton	20 - 25 cm
Geländer Metall	

Flachdach Treppenhaus - Dachaufbau

Abdichtungsbahn	
Beton	20 cm

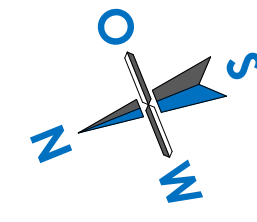



274

978

1504

1069

1167

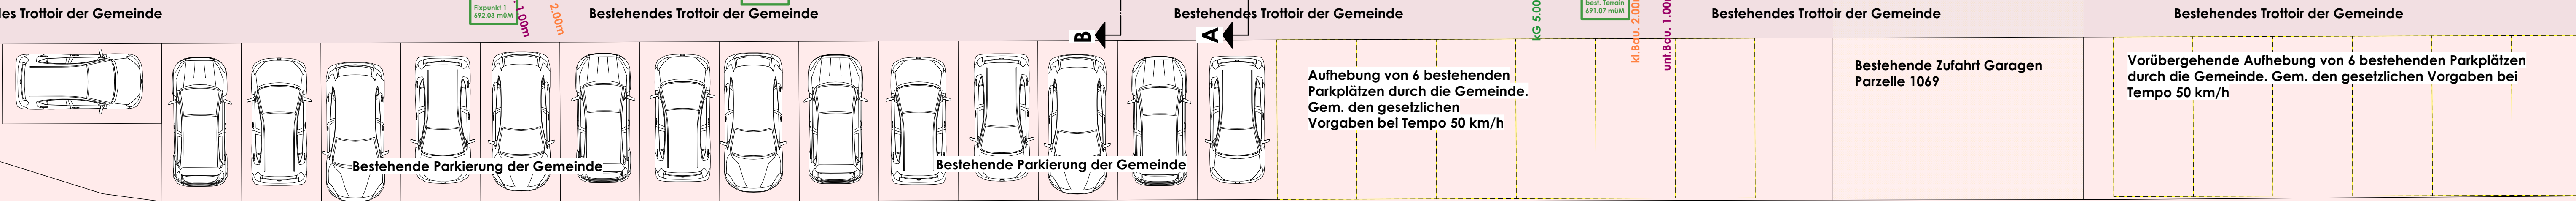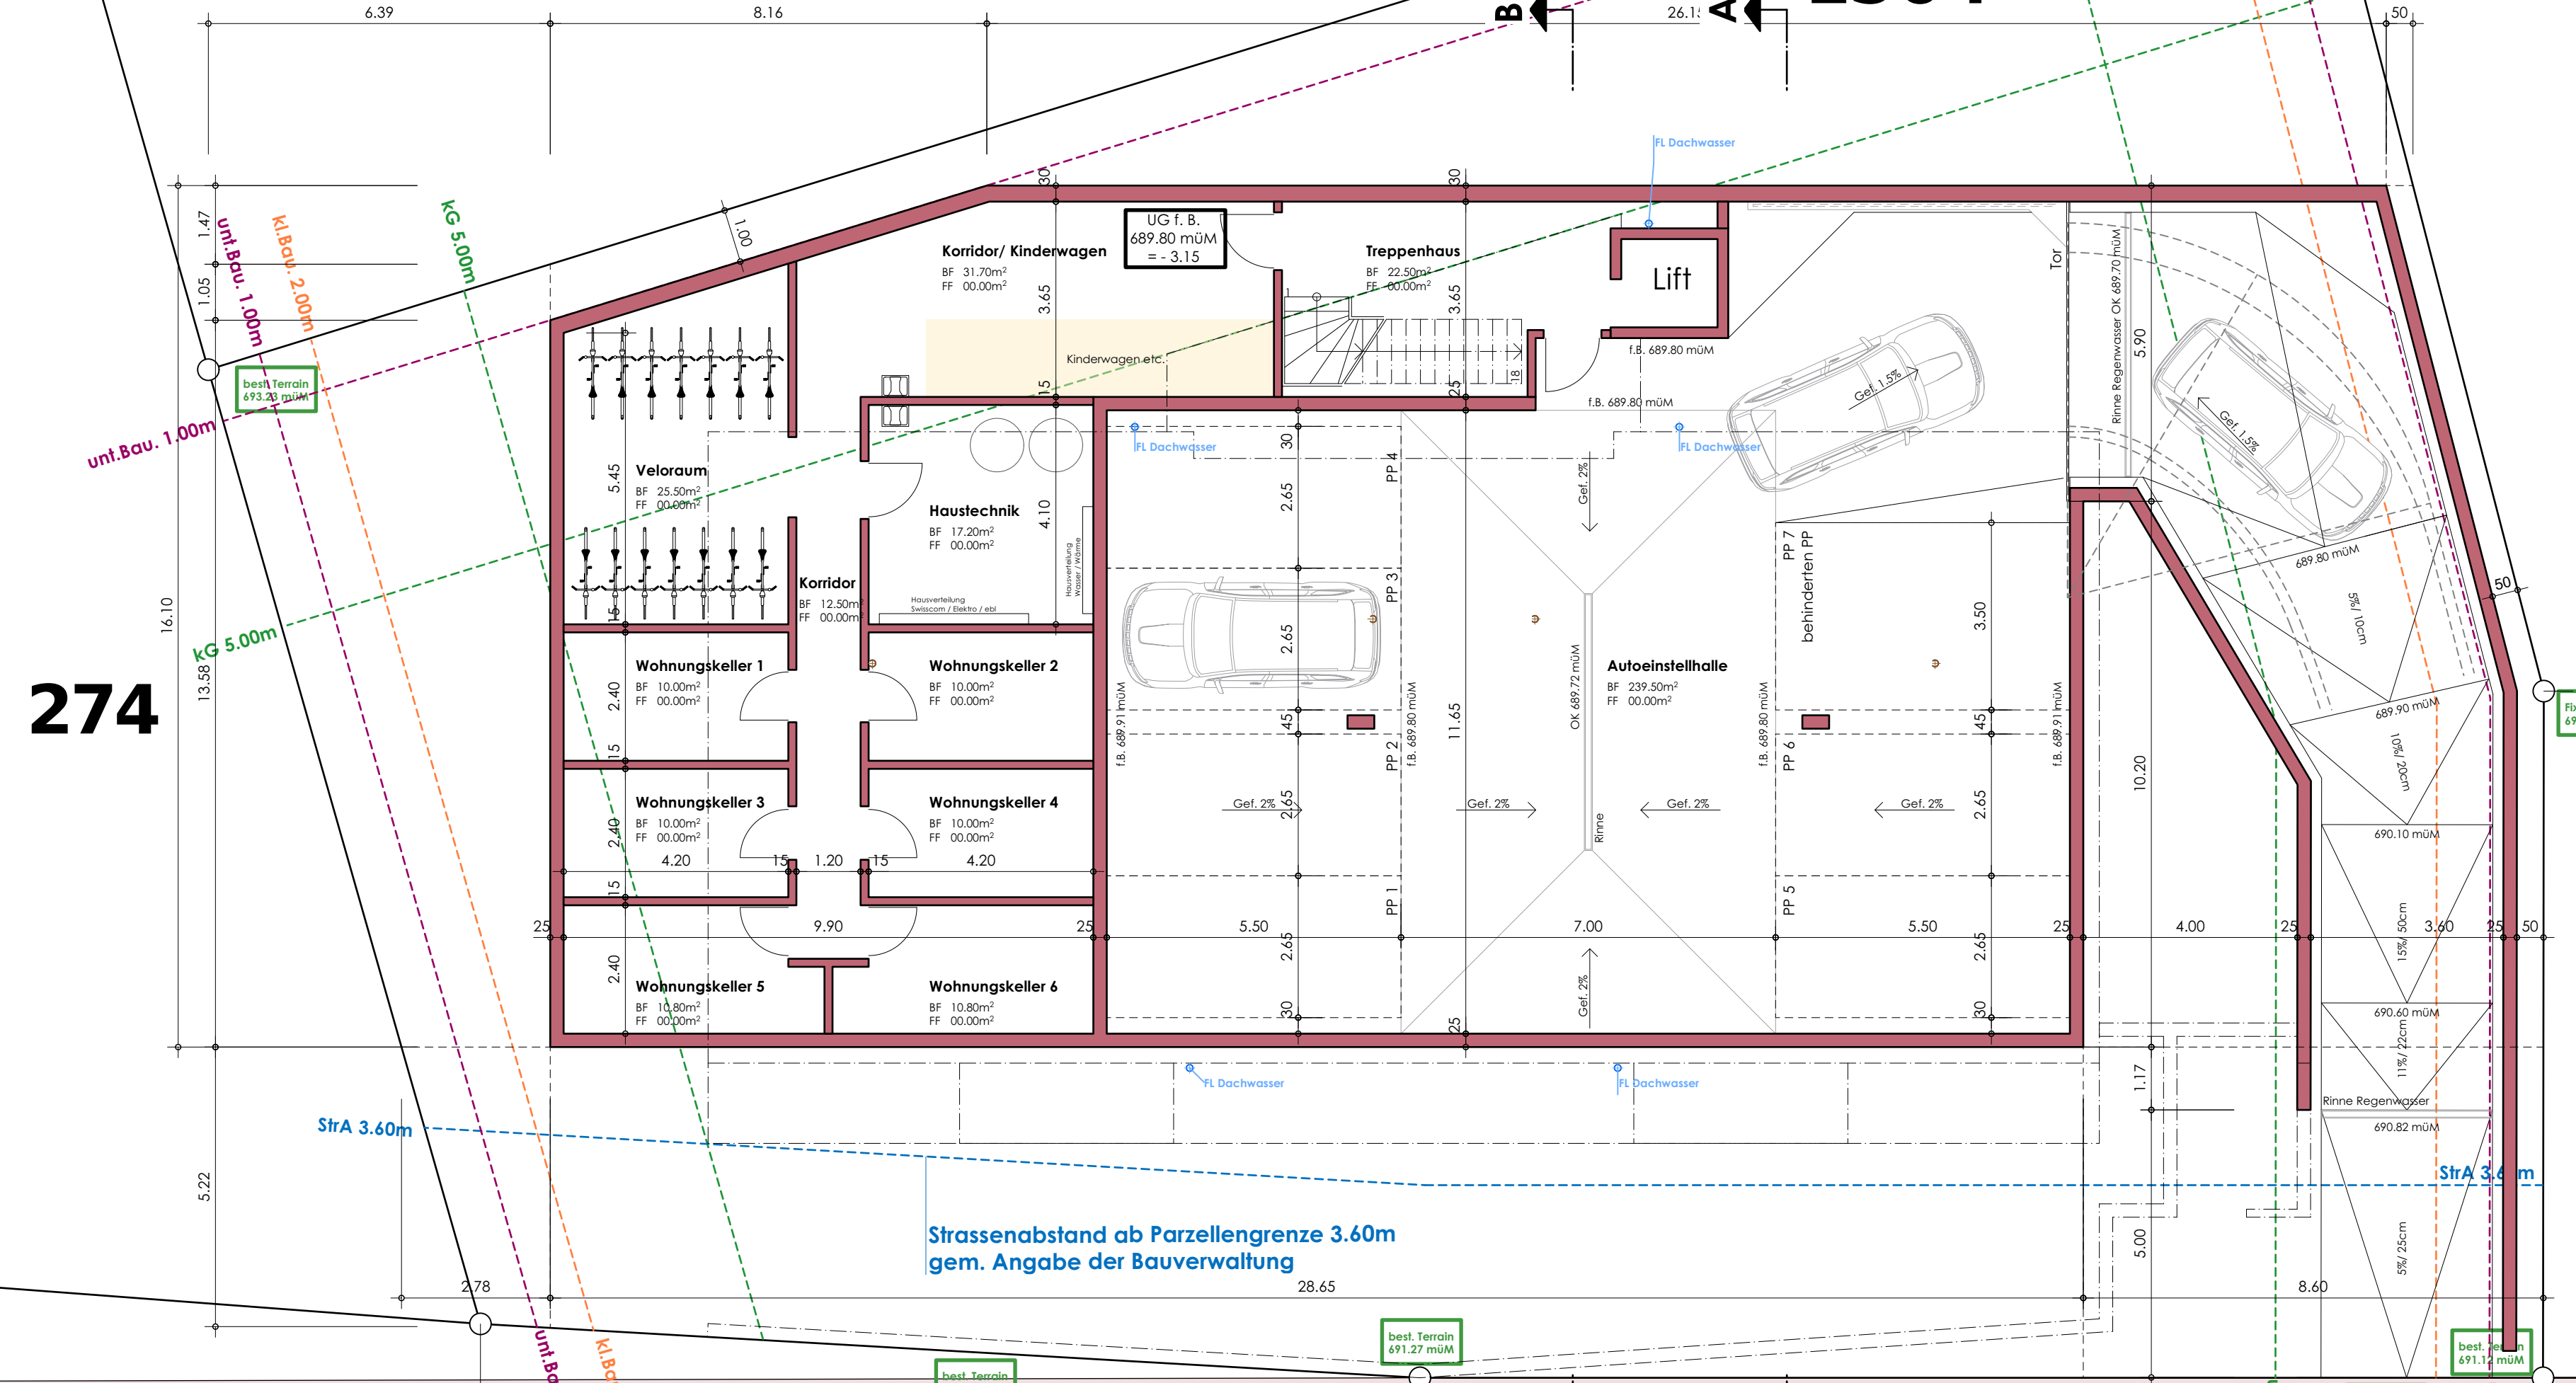

Bestehender Fussweg hoch zum Bären/Kirche

Bestehende Zufahrt Garagen Parzelle 1069

Vorübergehende Aufhebung von 6 bestehenden Parkplätzen durch die Gemeinde. Gem. den gesetzlichen Vorgaben bei Tempo 50 km/h