


1:504

Vorliegende Planunterlagen sind nicht rechtsverbindlich und können von der definitiven Ausführung in Gestaltung und Farbgebung abweichen. Dies gilt für die Fassaden- wie auch für die Umgebungsgestaltung.

Grundriss Dachgeschoss

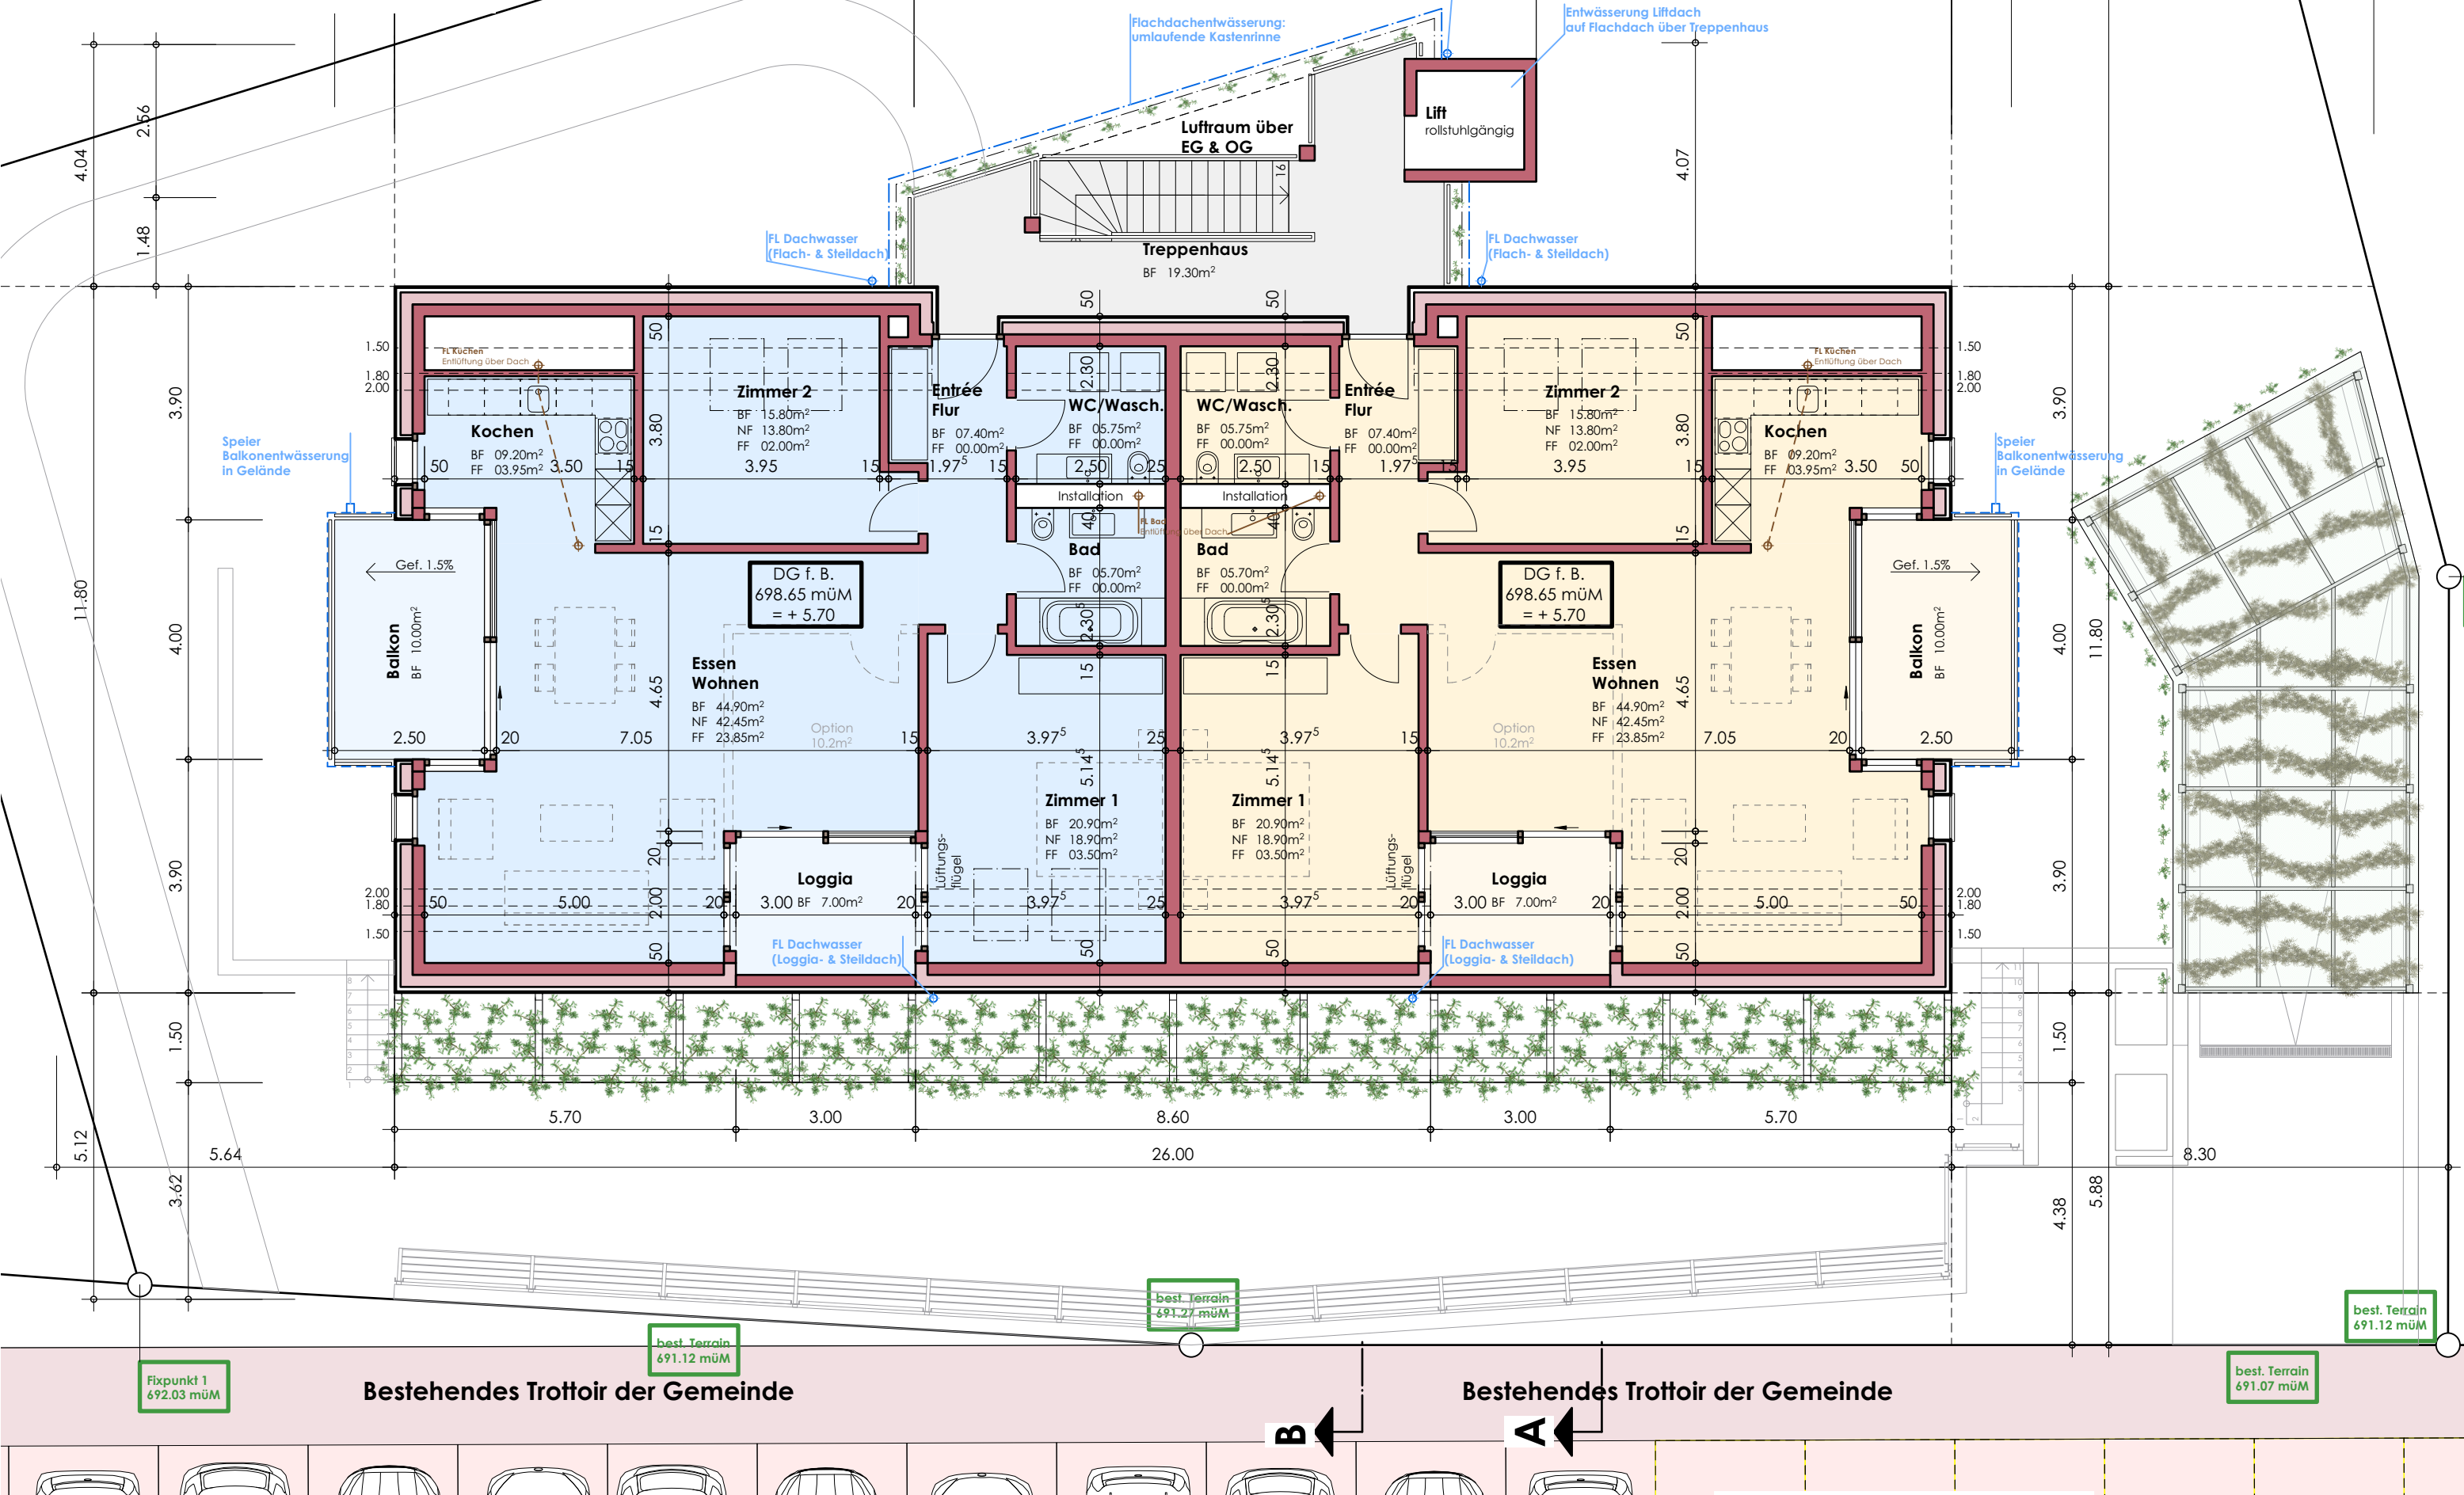

Fixpunkt 1
692.03 müM

best. Terrain
691.12 müM

best. Terrain
691.27 müM

best. Terrain
691.12 müM

Bestehendes Trottoir der Gemeinde

Bestehendes Trottoir der Gemeinde

