



# Grundriss Erdgeschoss

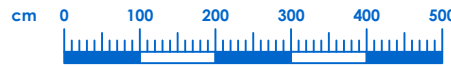

Vorliegende Planunterlagen sind nicht rechtsverbindlich und können von der definitiven Ausführung in Gestaltung und Farbgebung abweichen. Dies gilt für die Fassaden- wie auch für die Umgebungsgestaltung.

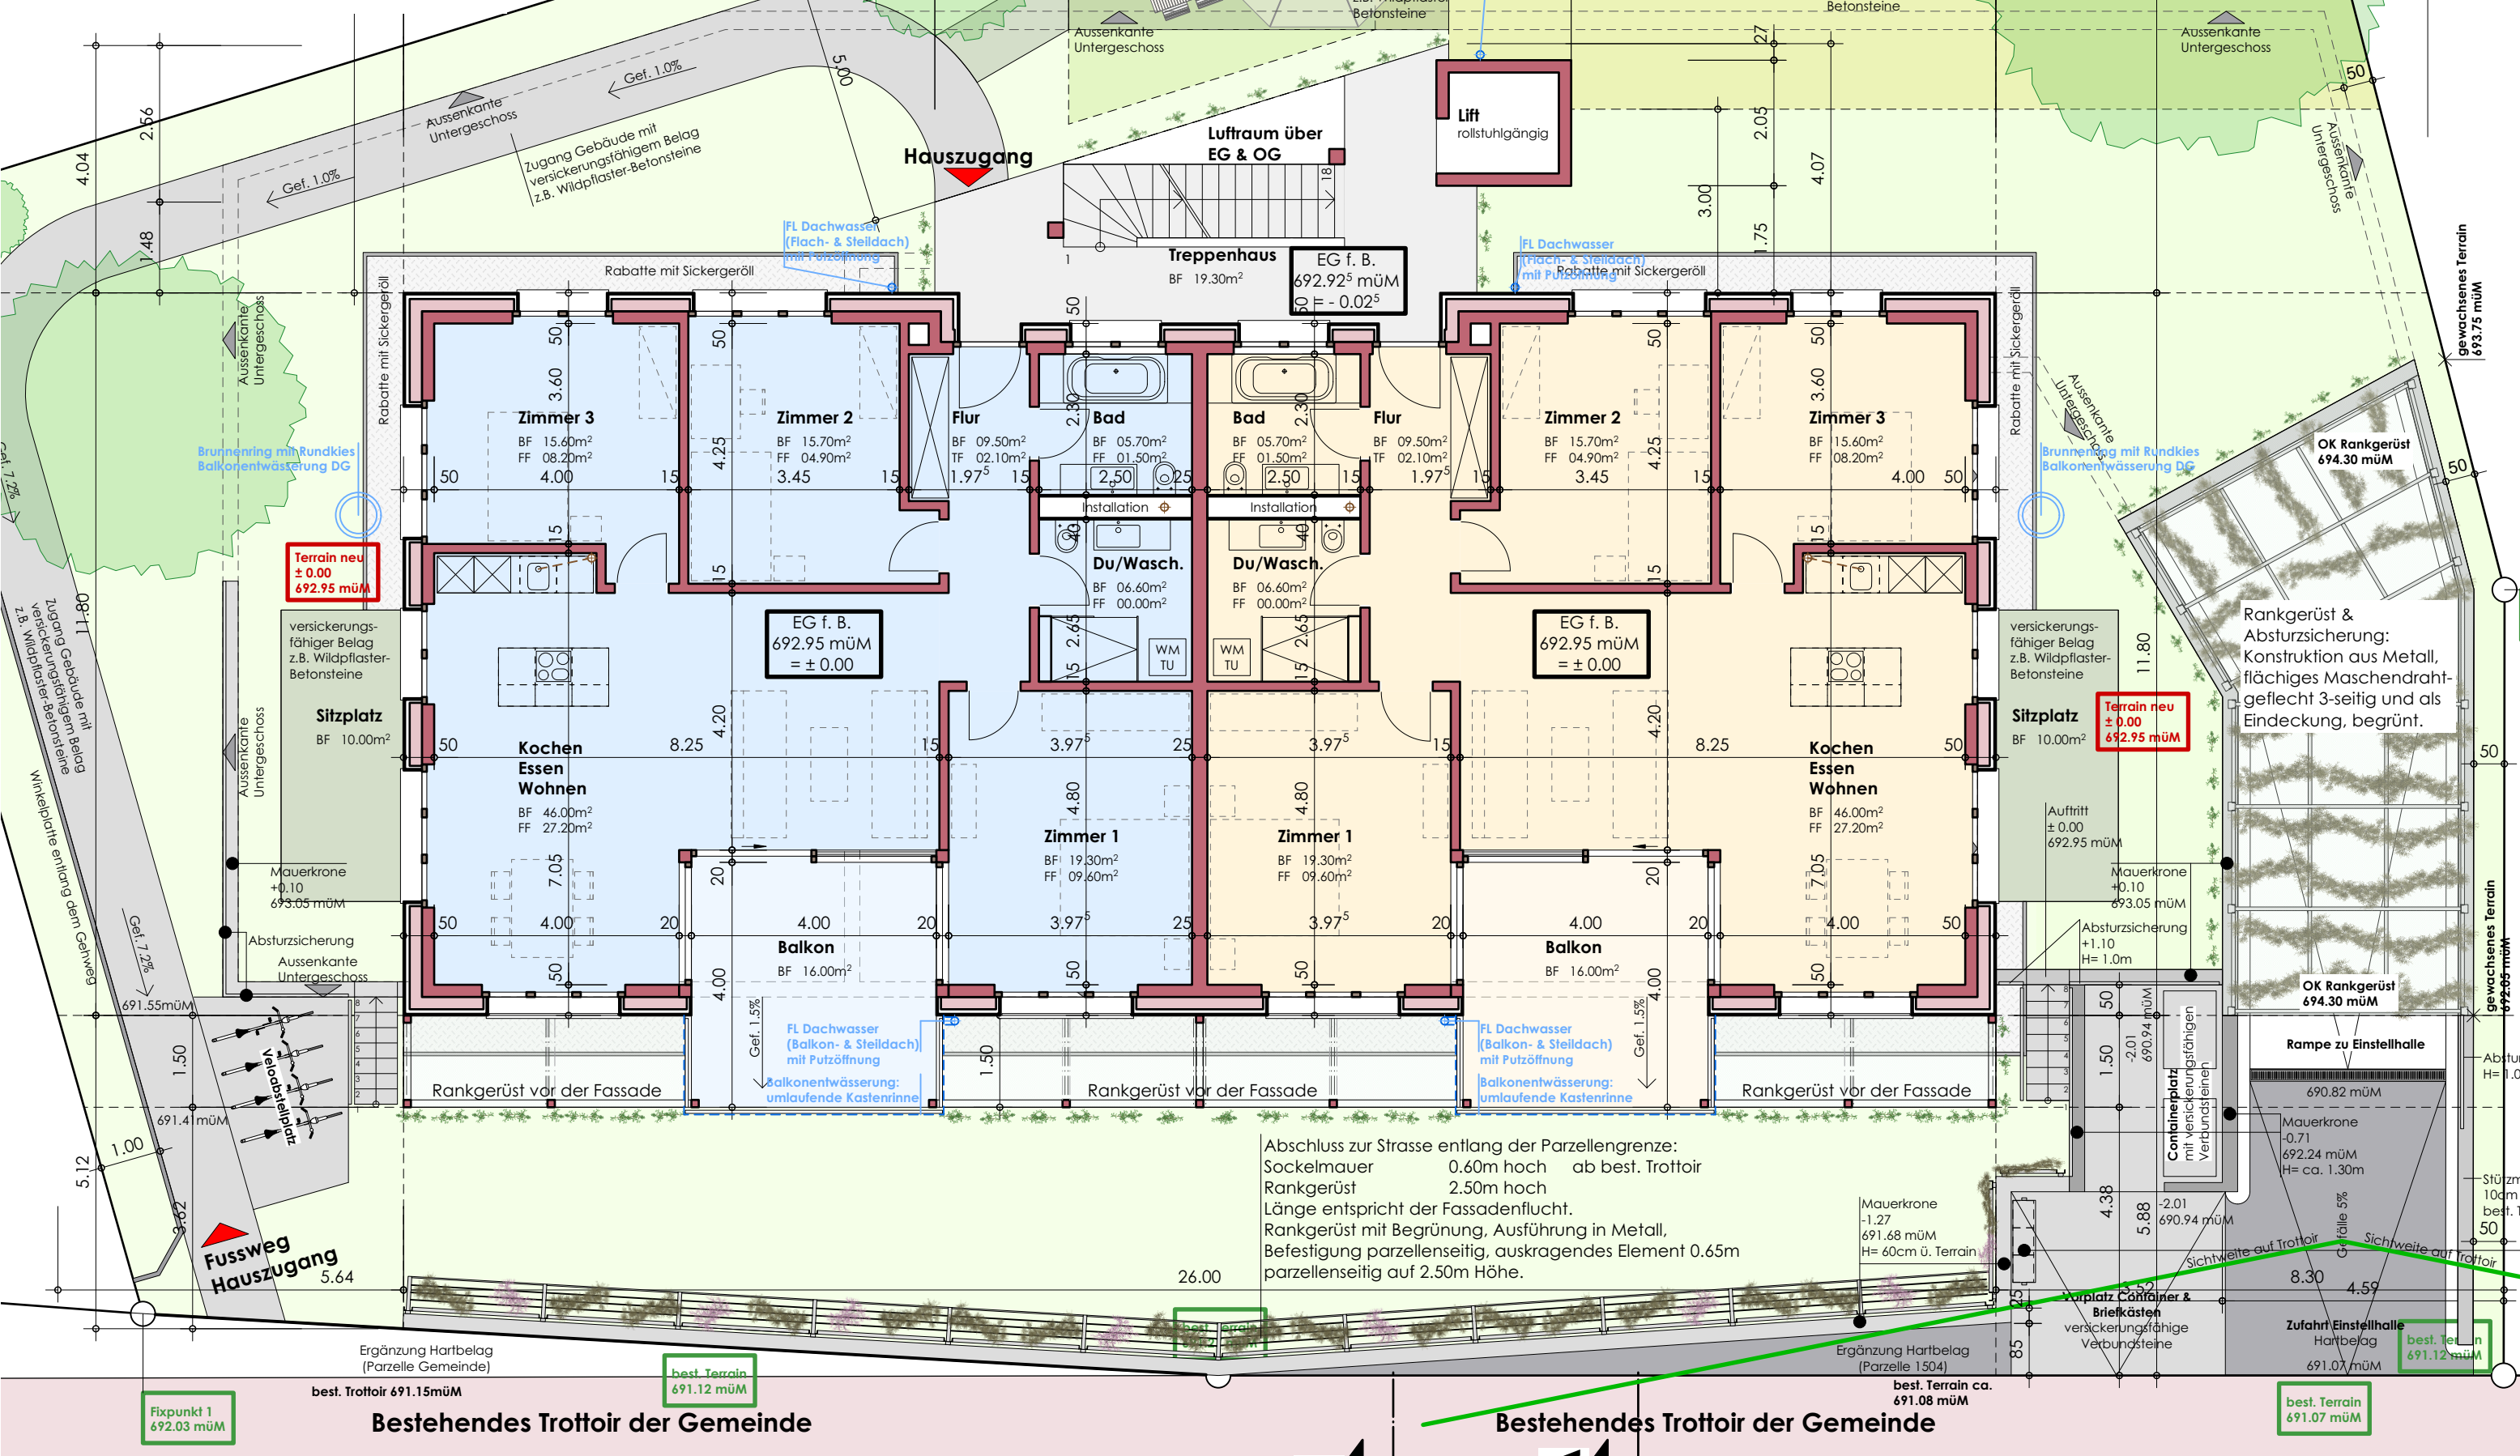

Abschluss zur Strasse entlang der Parzellengrenze:  
 Sockelmauer 0.60m hoch ab best. Trottoir  
 Rankgerüst 2.50m hoch  
 Länge entspricht der Fassadenflucht.  
 Rankgerüst mit Begrünung, Ausführung in Metall,  
 Befestigung parzellenseitig, auskragendes Element 0.65m  
 parzellenseitig auf 2.50m Höhe.

