

Grundriss Obergeschoss




B ←

← A

1504

Vorliegende Planunterlagen sind nicht rechtsverbindlich und können von der definitiven Ausführung in Gestaltung und Farbgebung abweichen. Dies gilt für die Fassaden- wie auch für die Umgebungsgestaltung.

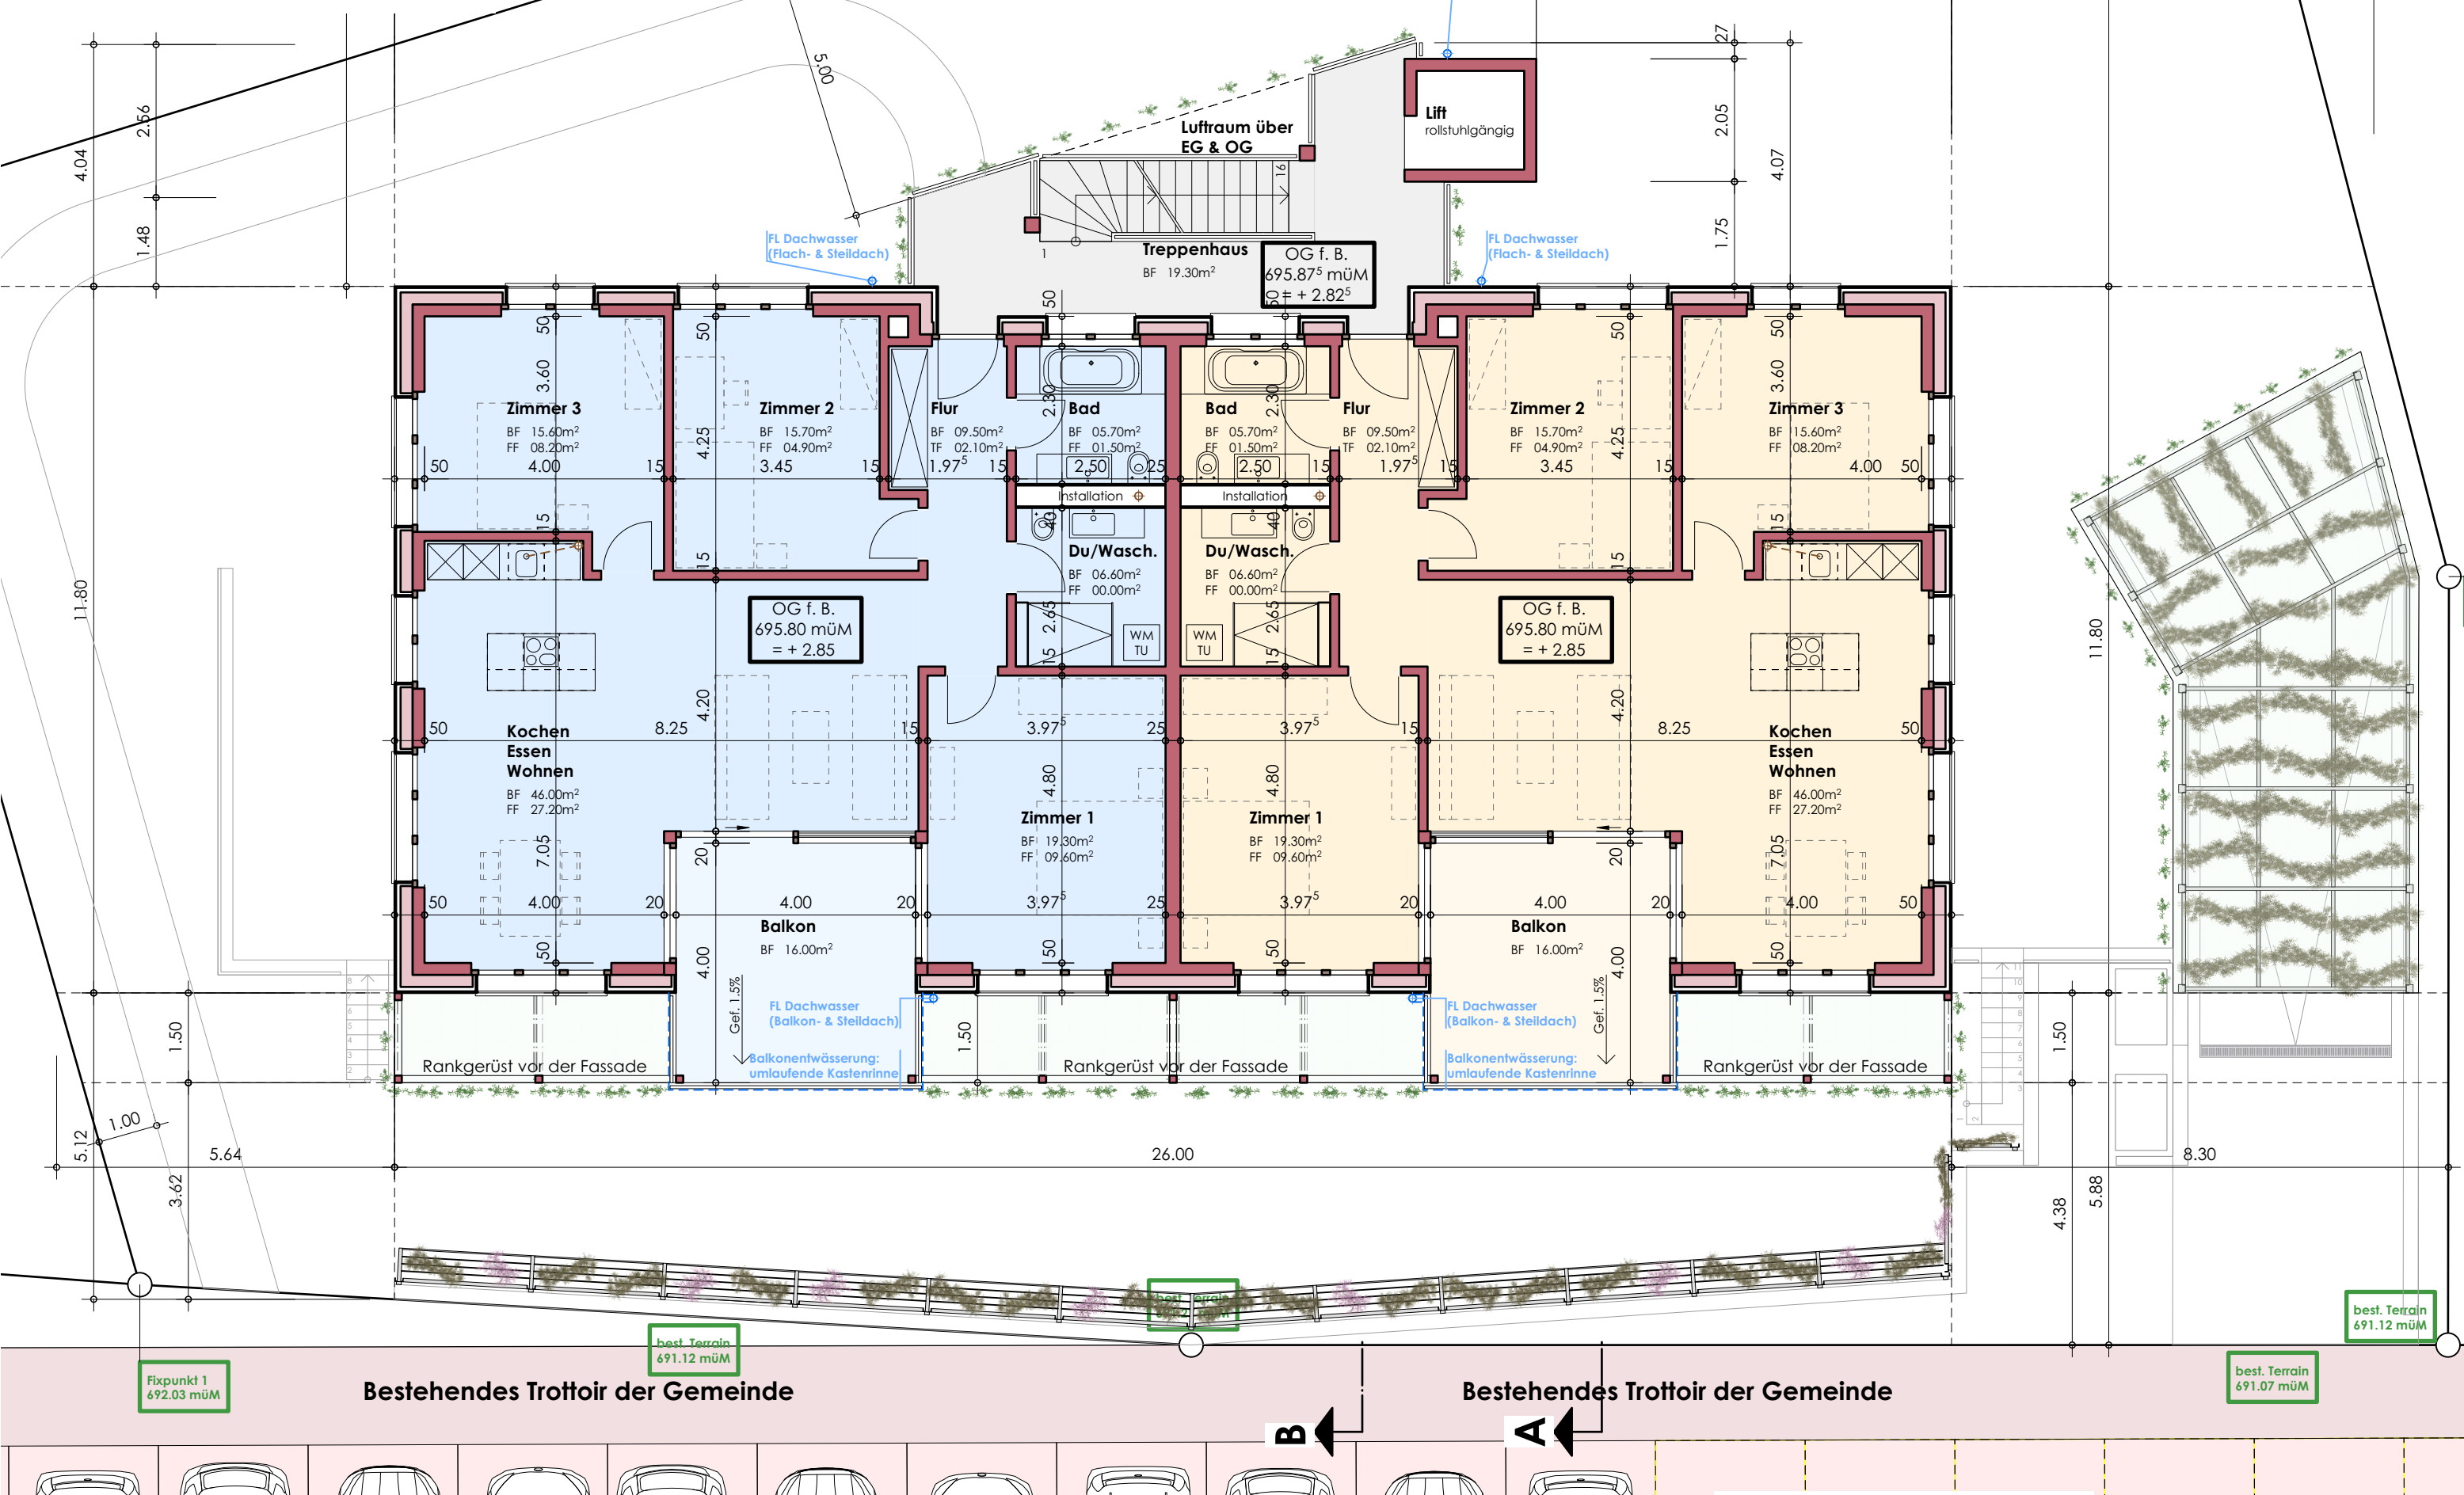

Fixpunkt 1
692.03 müM

best. Terrain
691.12 müM

Bestehendes Trottoir der Gemeinde

B ←

← A

Bestehendes Trottoir der Gemeinde

best. Terrain
691.07 müM

