


## Mietflächen 1. Zwischengeschoss

## Mitbenutzung

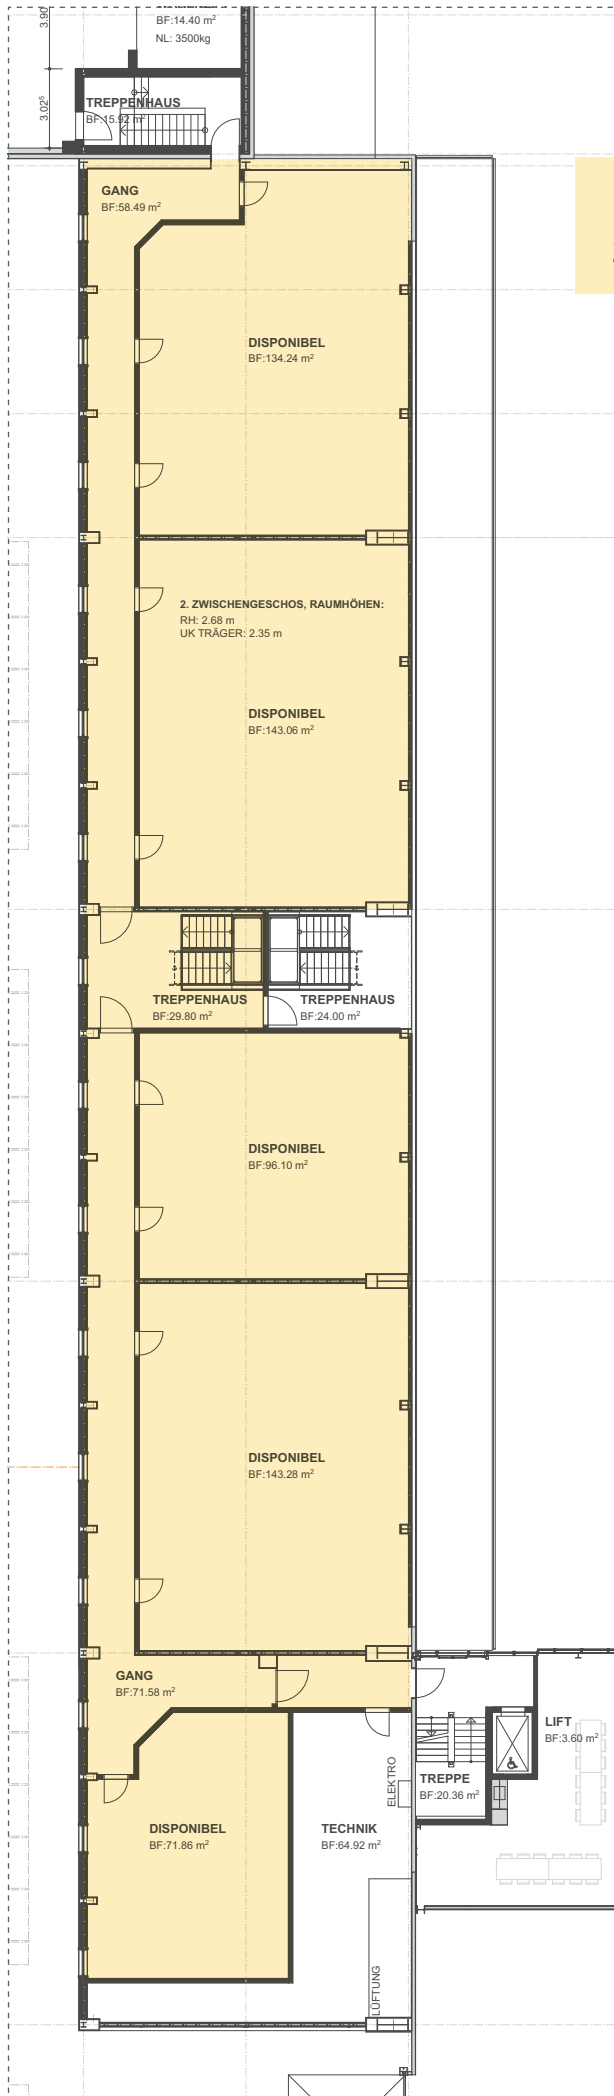

## Mietflächen 2. Zwischengeschoss