


WHG 1
3 1/2 Zimmer

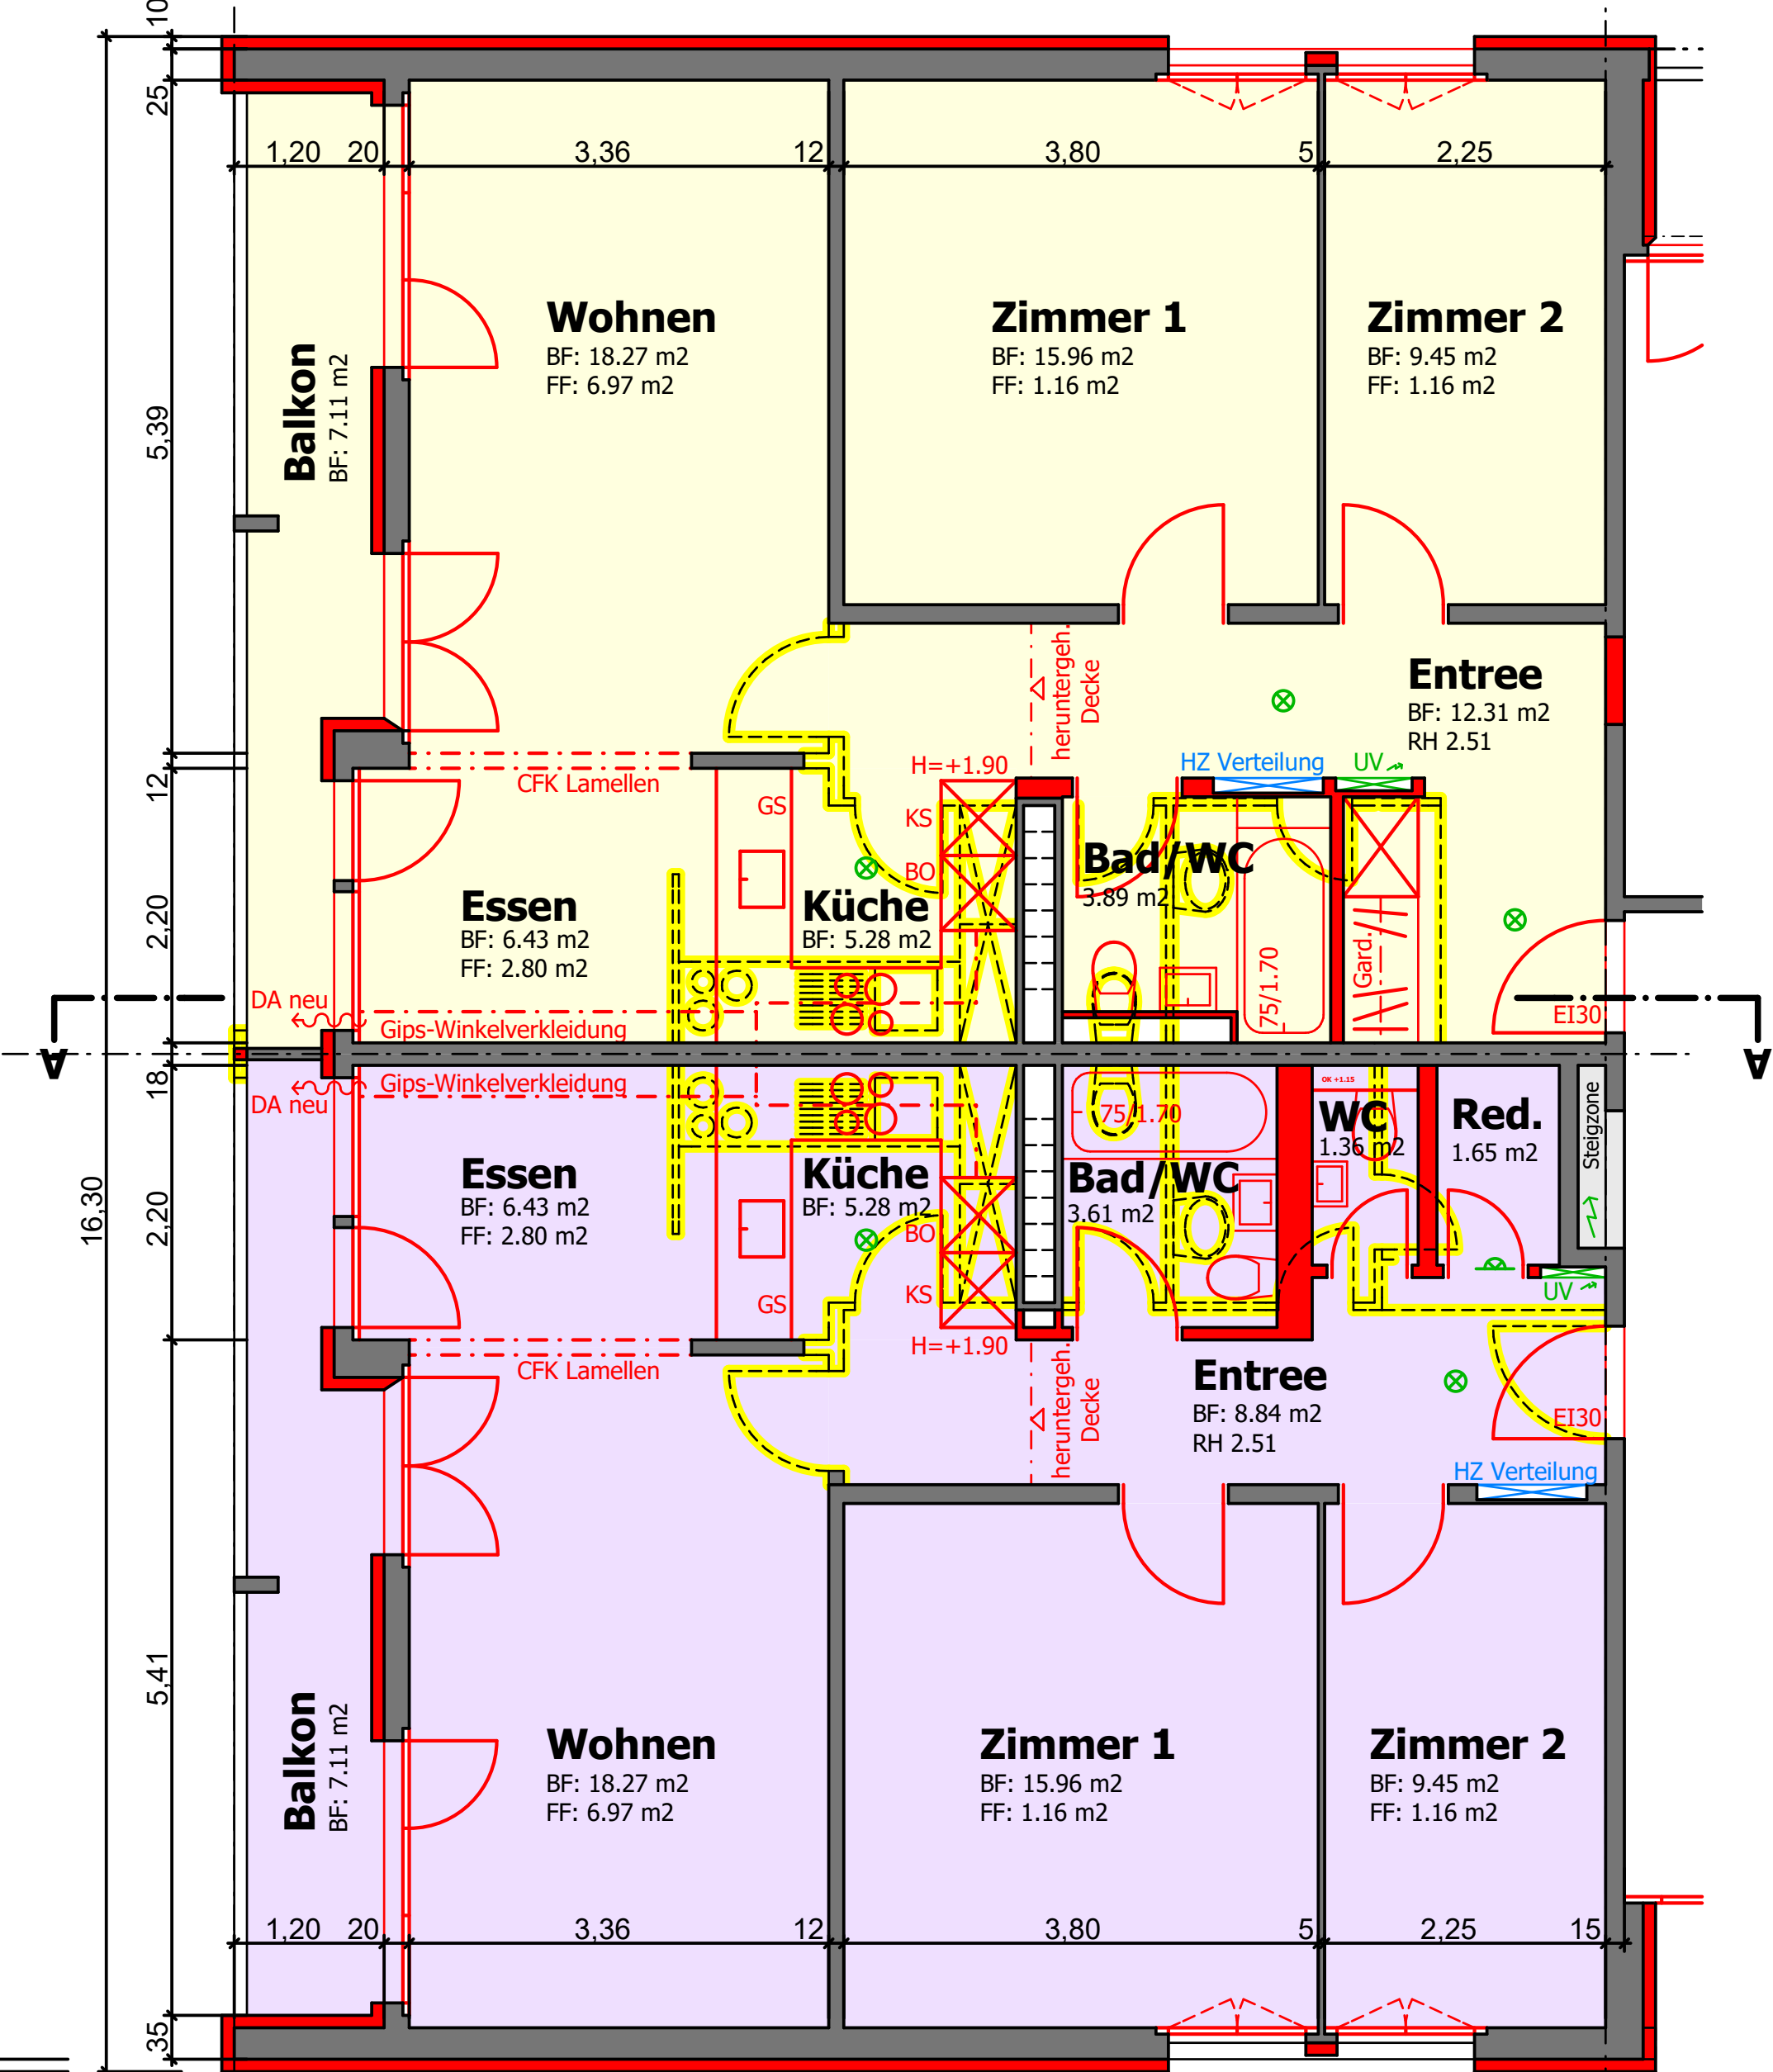

Objekt : MFH Stöckackerstrasse 114, 3018 Bern		Sanierung Hochhaus	
Bauherr : Tevere Immobiliens SA p.A. Bernadog Immobilien AG, Schmiedenplatz 5, 3011 Bern			
1903 -03a	AUSFÜHRUNG GRUNDRISS 1.-6. OBERGESCHOSS	Mst. :	1:50
		Grösse :	30 / 42 cm
		Datum :	23. Jan. 2019
		Gez. :	mb/mr
		Rev. :	14. Feb. 2019
Renobau Planung + Bauleitung AG Murifeldweg 2 Postfach 3000 Bern 15		Tel. 031 351 50 50 Fax. 031 351 47 45	

renobau

- Bereich Wand-Platten bis OK Türrahmen
- Bestehend
- Abbruch
- Neu

S
O
M
N