


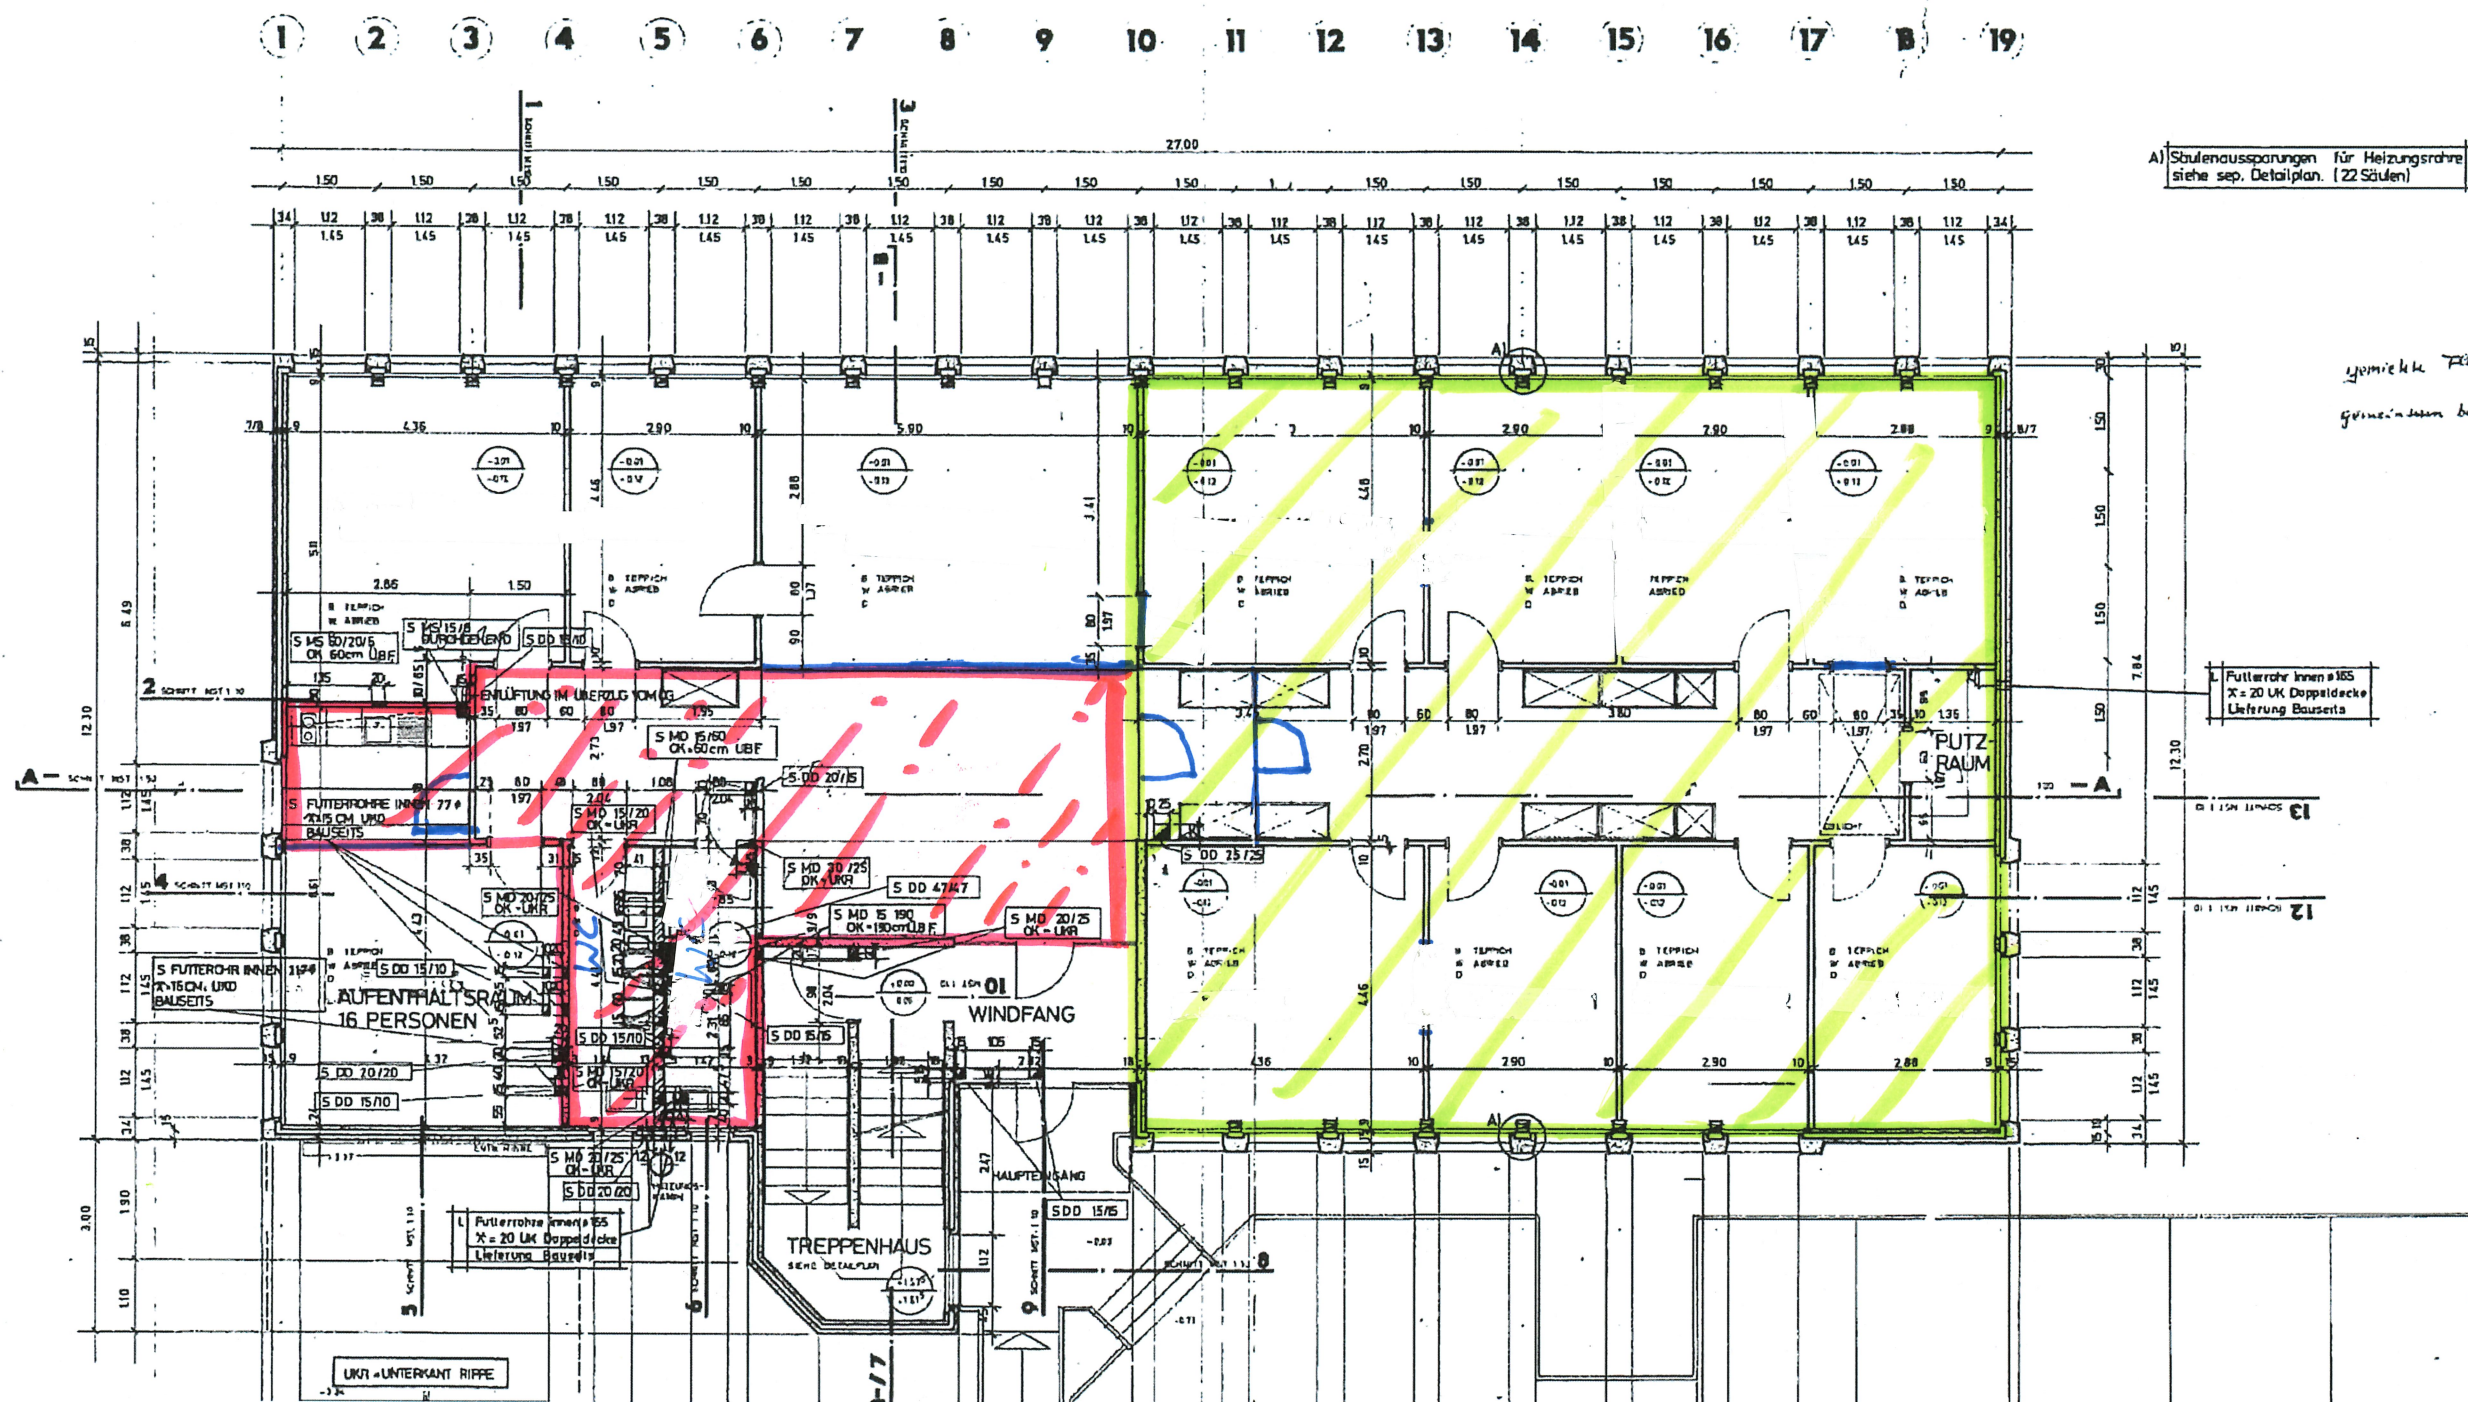

■ mietbare Fläche EG rechts
■ Gemeinschaftsflächen