


Erdgeschoss

Mst: 1:150

1 m 2.50 m 5 m

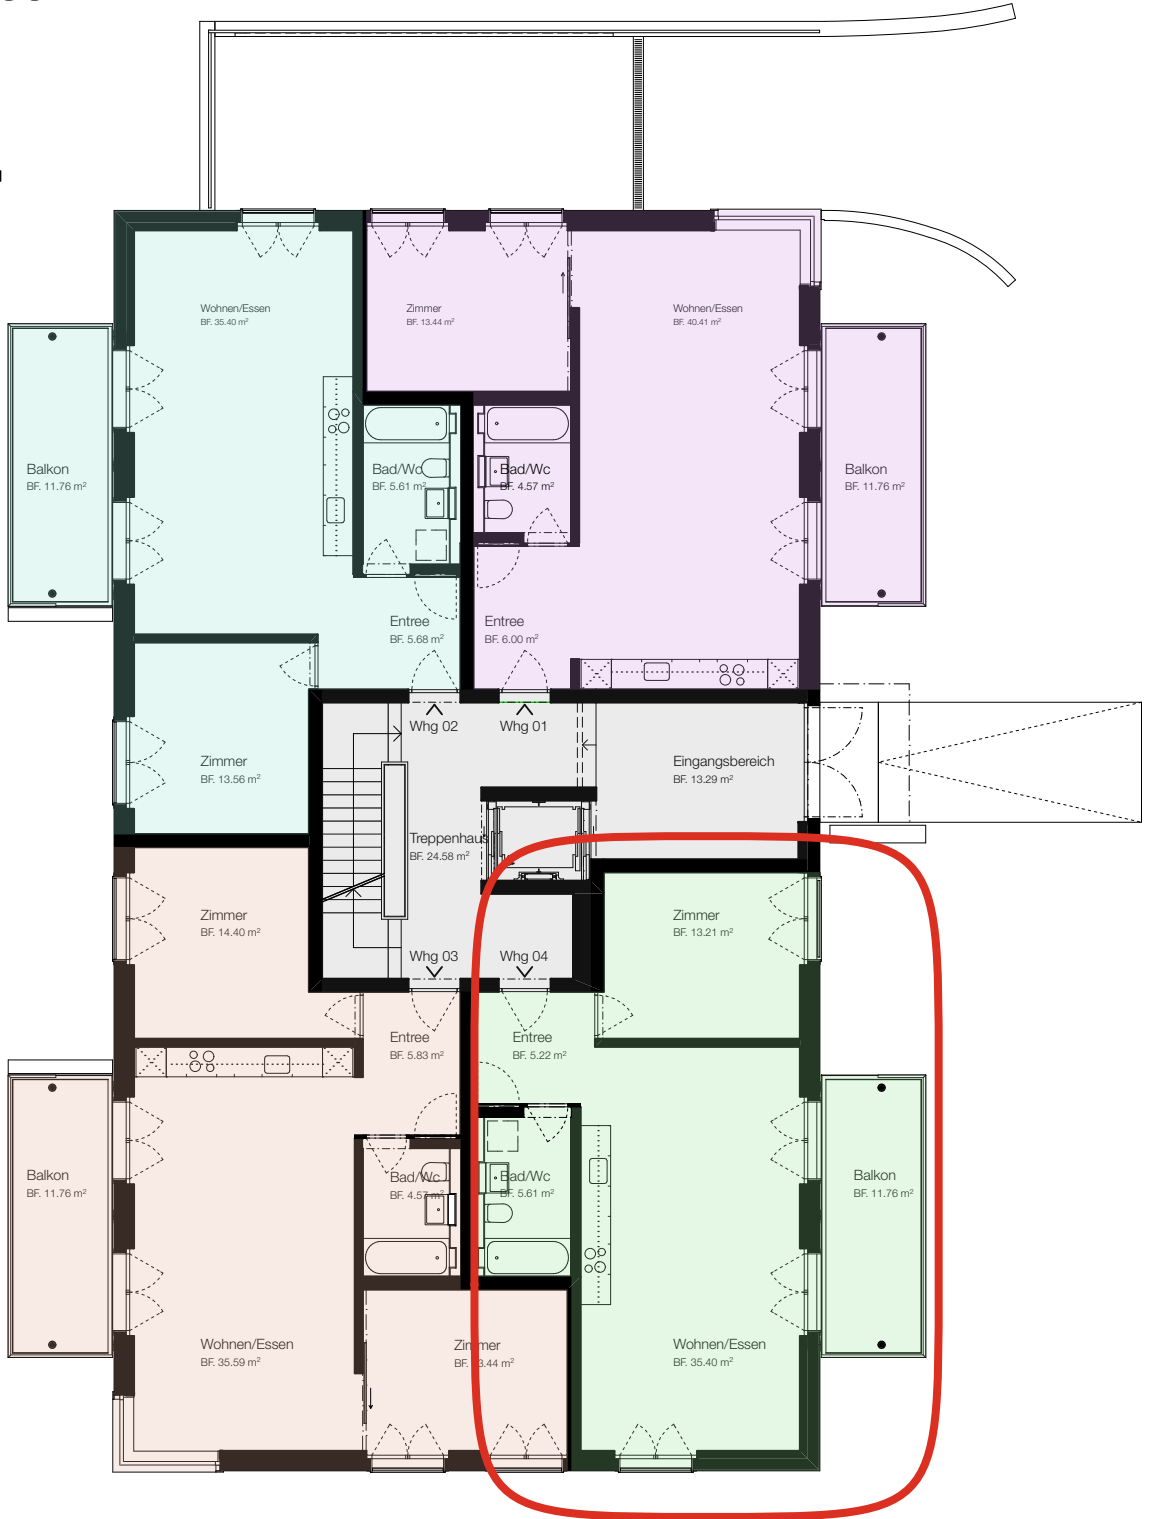

Wohnung 02

Zimmer 2.5
 HNF 60.25 m²
 Balkon 11.76 m²
 Keller 7.35 m²

Wohnung 01

Zimmer 2.5
 HNF 64.42 m²
 Balkon 11.76 m²
 Keller 7.39 m²

Wohnung 03

Zimmer 3.5
 HNF 73.83 m²
 Balkon 11.76 m²
 Keller 7.38 m²

Wohnung 04

Zimmer 2.5
 HNF 59.44 m²
 Balkon 11.76 m²
 Keller 7.41 m²