


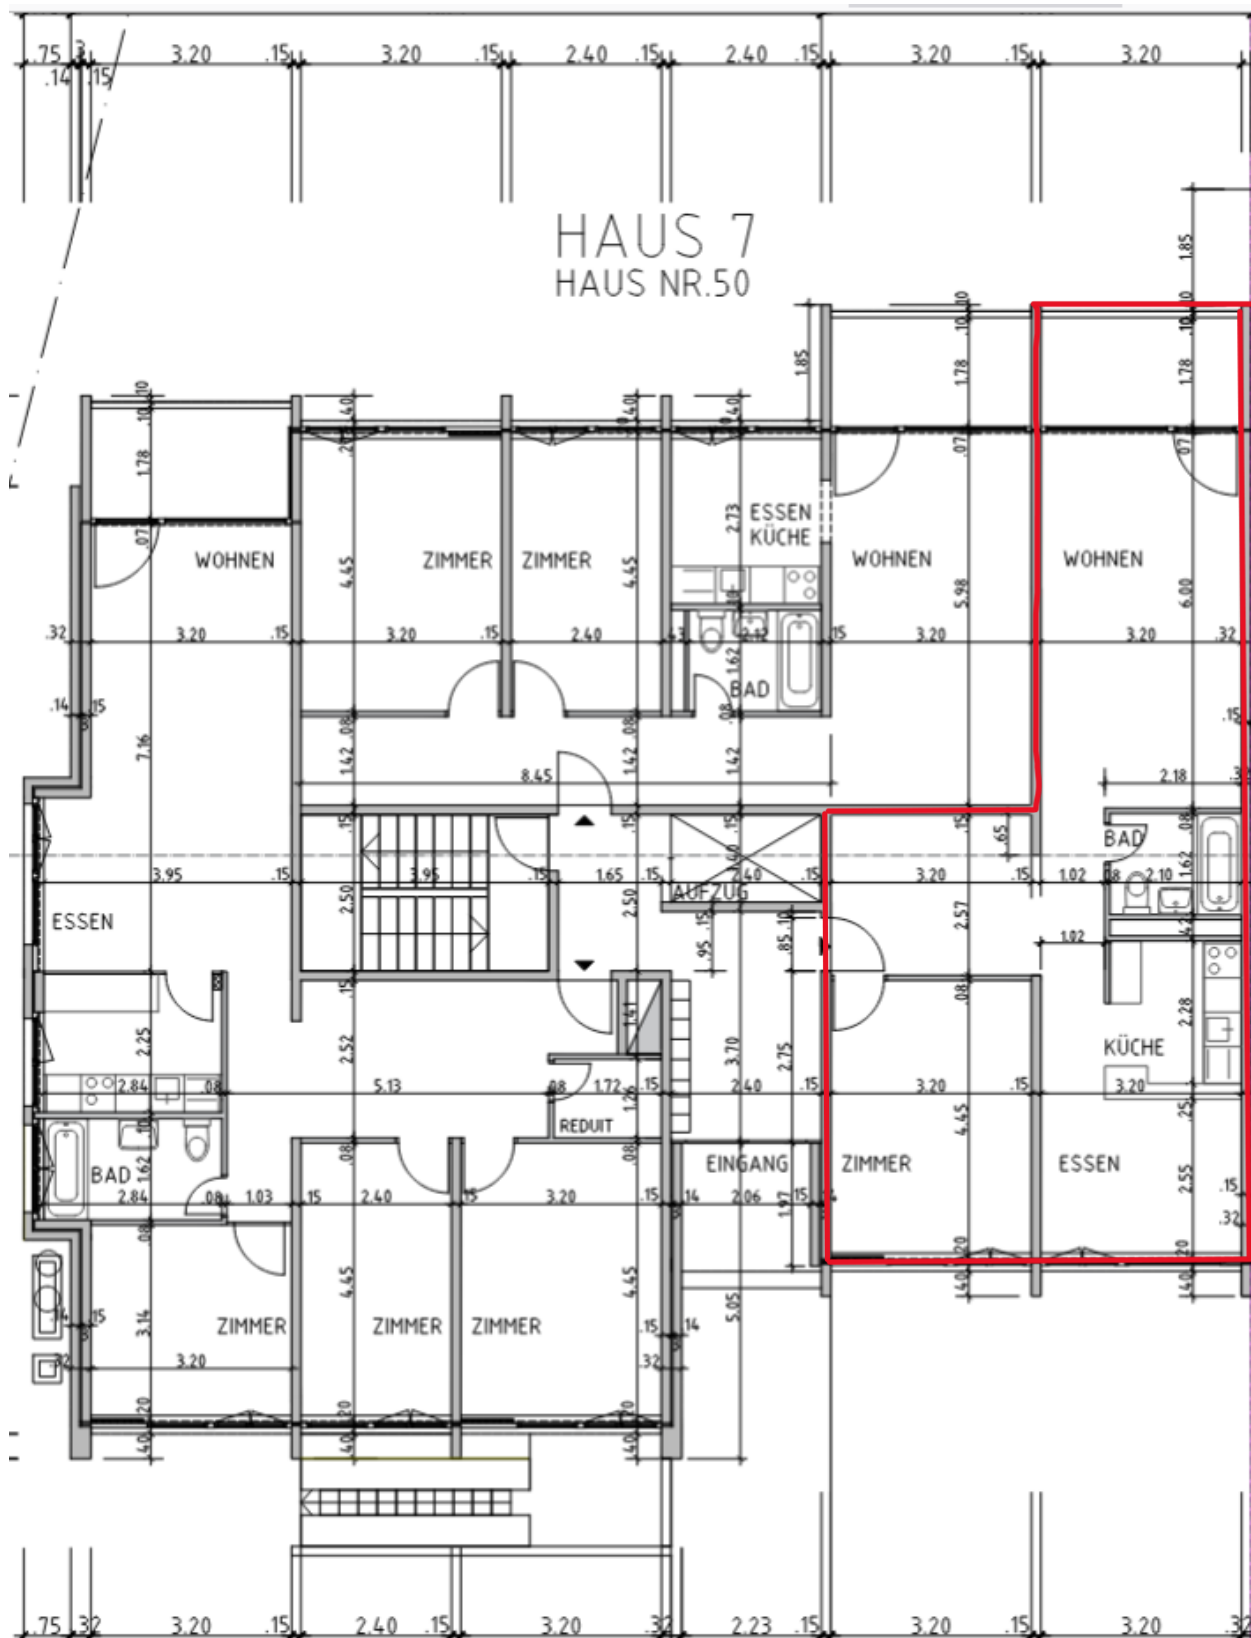

Zimmer 1: 14 m²

Bad/WC: 3.5 m²

Küche / Essen: 15 m²

Wohnen: 19 m²

Korridor: 10 m²

Balkon: 5.5 m²