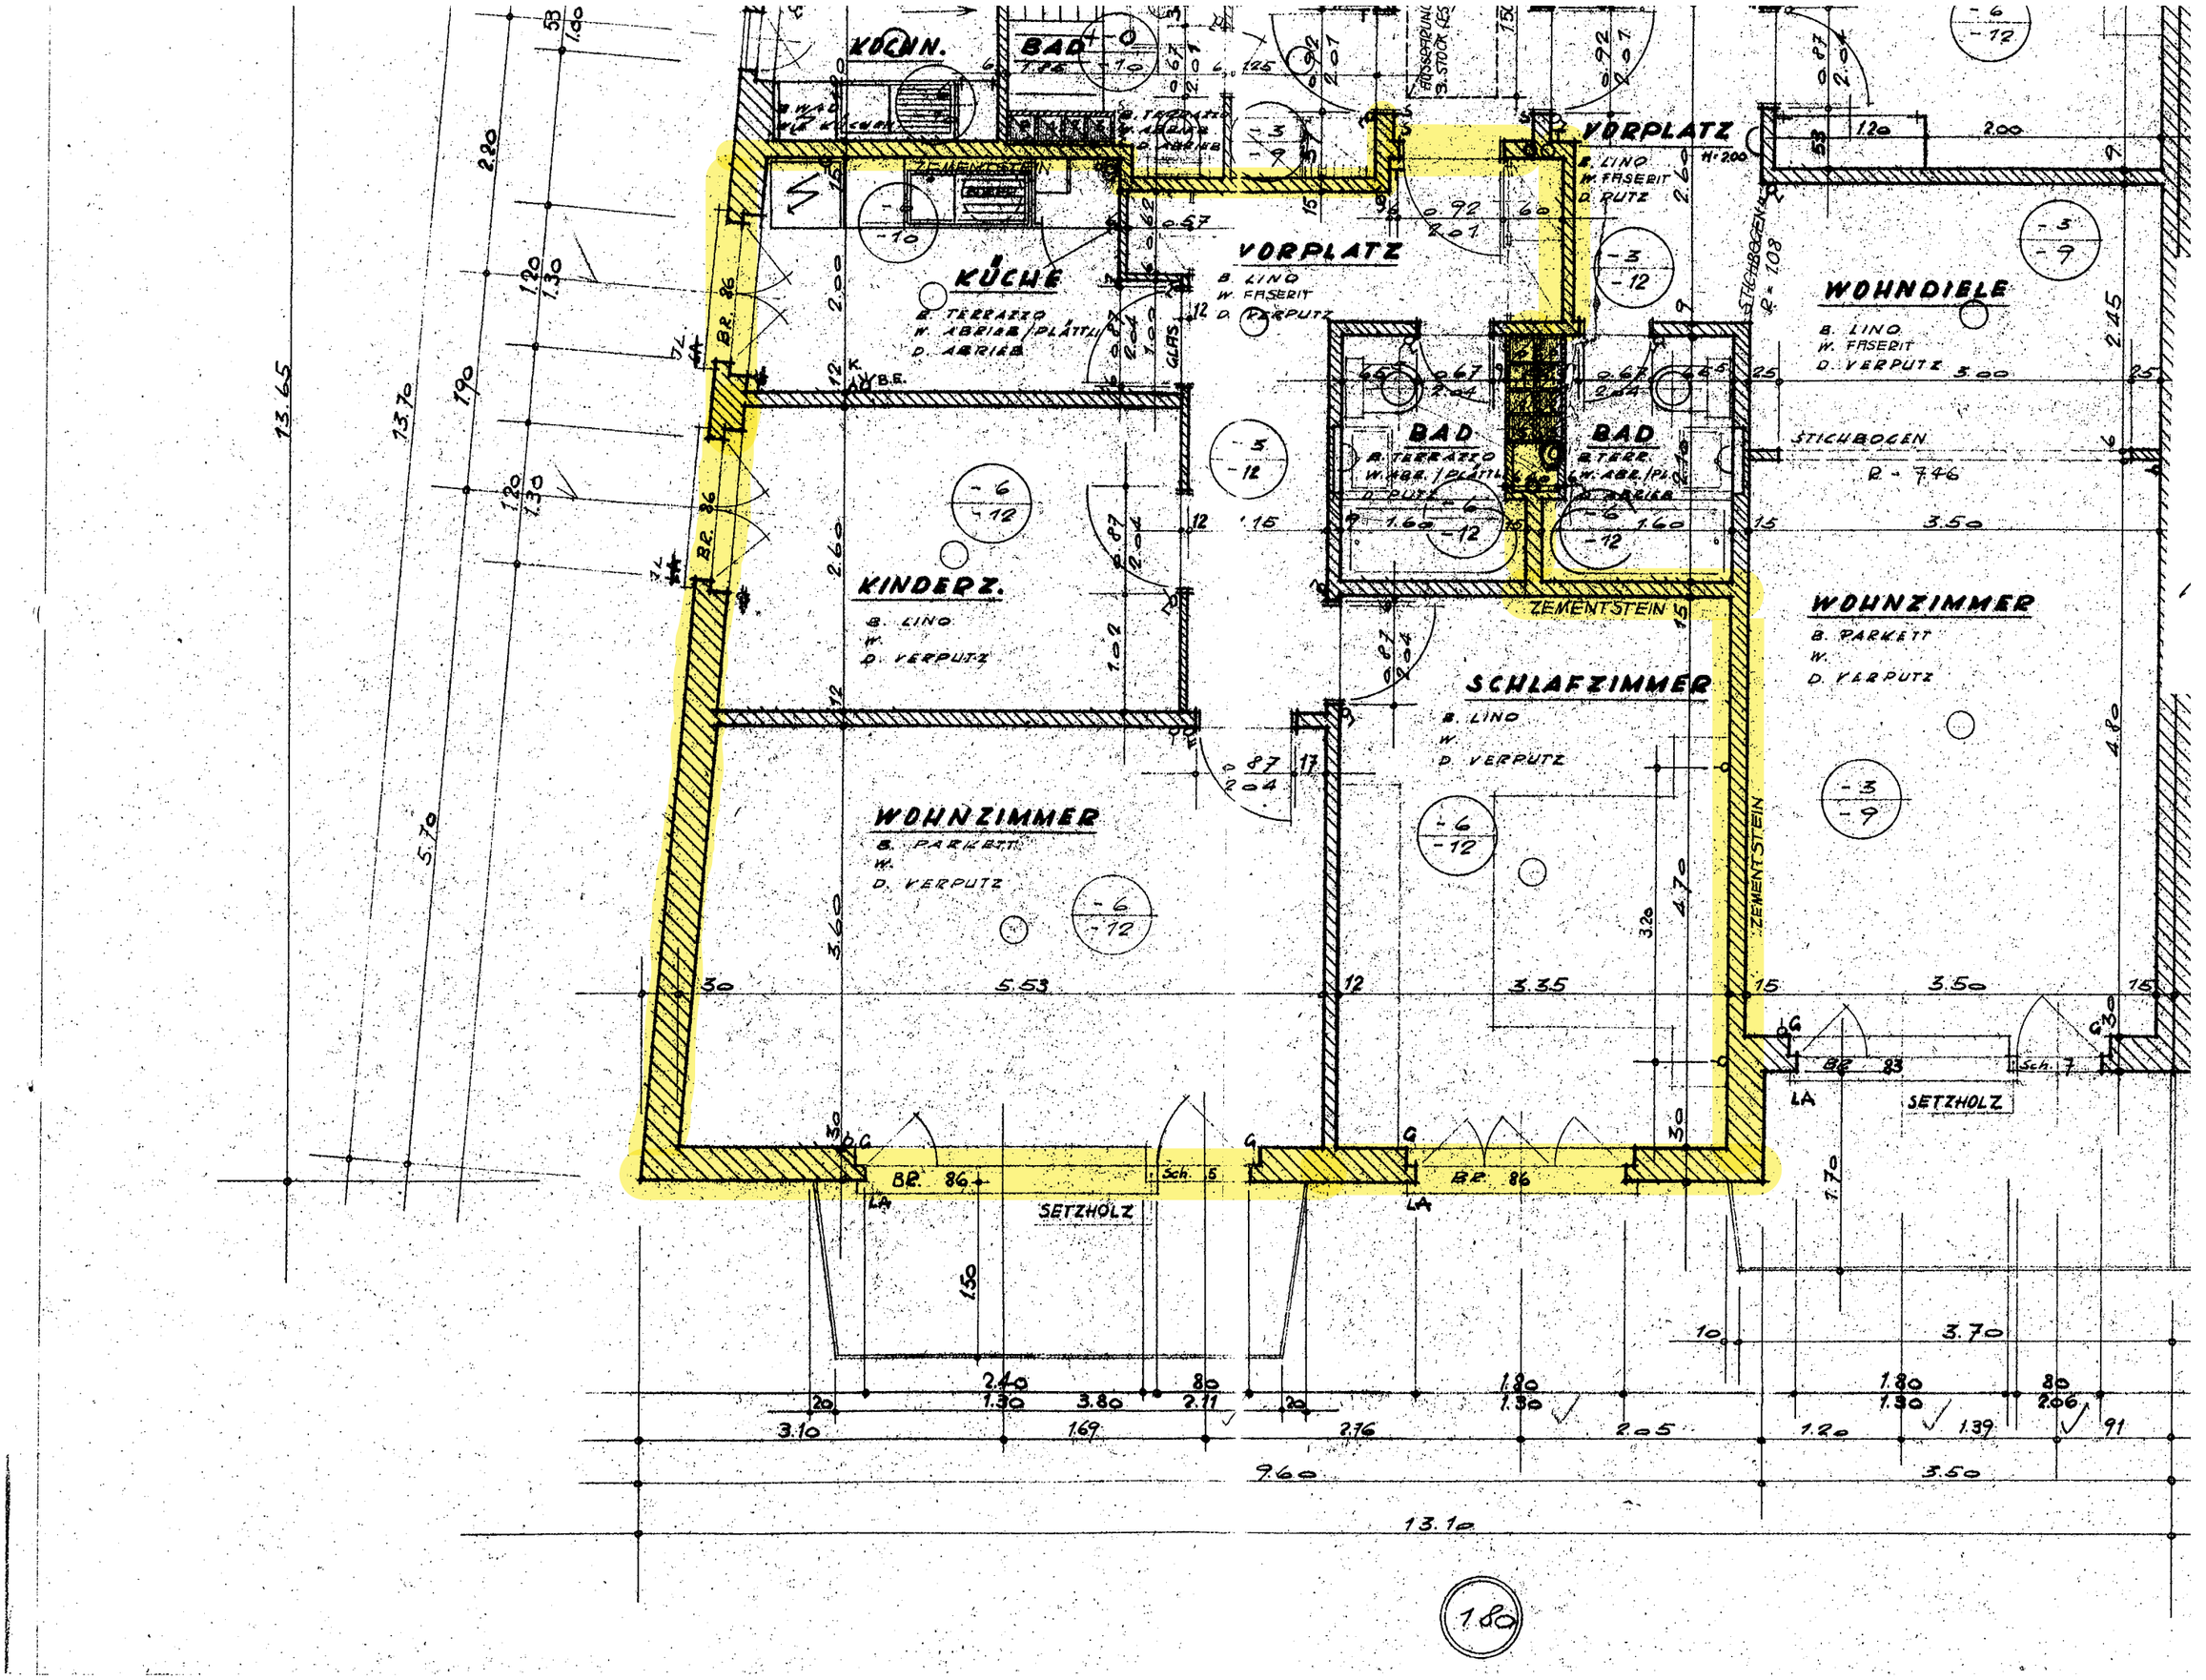
KÜCHN.
BAD
KÜCHE
B. TERRAZZO
W. ABRIEB/PLÄTTL.
D. ABRIEB
VORPLATZ
B. LINO
W. FASERIT
D. VERPUTZ
VORPLATZ
B. LINO
W. FASERIT
D. PUTZ
WOHNDIELE
B. LINO
W. FASERIT
D. VERPUTZ
STICHBOGEN
R = 7.46
BAD
BAD
KINDERZ.
B. LINO
W.
D. VERPUTZ
ZEMENTSTEIN
WOHNZIMMER
B. PARKETT
W.
D. VERPUTZ
SCHLAFZIMMER
B. LINO
W.
D. VERPUTZ
WOHNZIMMER
B. PARKETT
W.
D. VERPUTZ
ZEMENTSTEIN
SETZHOLZ
SETZHOLZ
BR. 86
BR. 83
Sch. 5
Sch. 7
LA
13.65
13.70
5.70
5.53
3.35
3.50
3.70
9.60
13.10
1.80