



Leimgrübelstrasse 22a
2.5 - Zimmer-Wohnung
Geschoss: 4. OG
Wohnung Nr.: 402

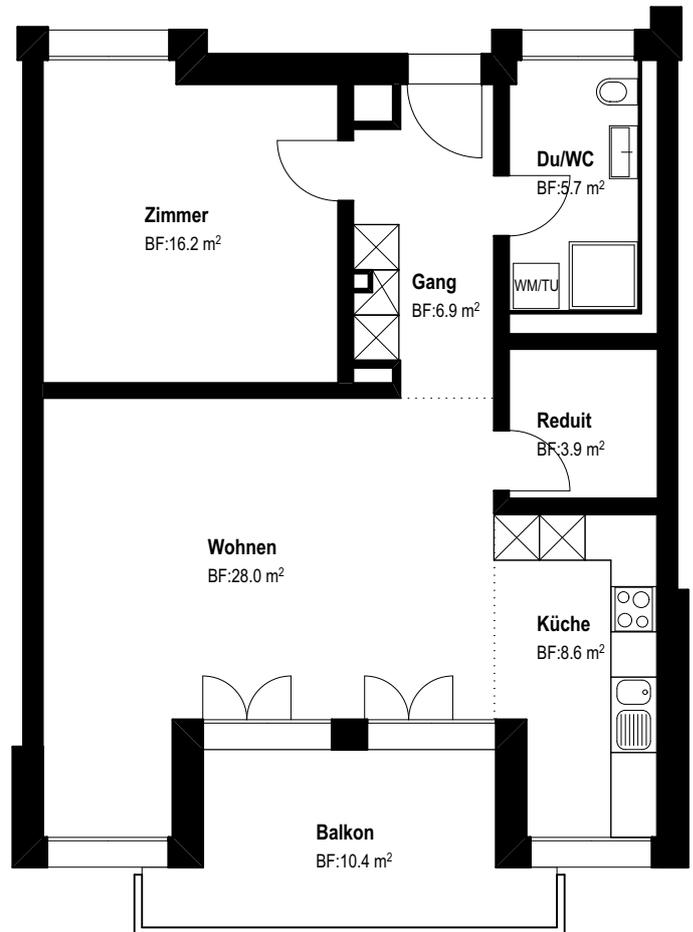

entspannt wohnen

Hauptnutzfläche: 70.3 m²
Balkone: 10.4 m²

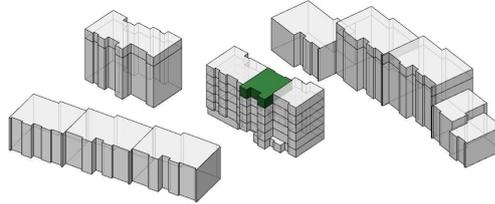

Massstab 1:100



Planstand vorbehaltlich kleiner Änderungen in der Ausführungsplanung.
Hauptnutzfläche = Gesamte bewohnbare Fläche exkl. Innen- und Aussenwände.