



TYP 01.1 – HOCHHAUS
BASLERSTRASSE 77

3½ ZIMMER

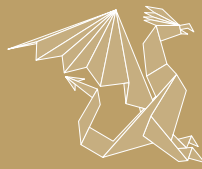

BASILISK
LIVING ZÜRICH

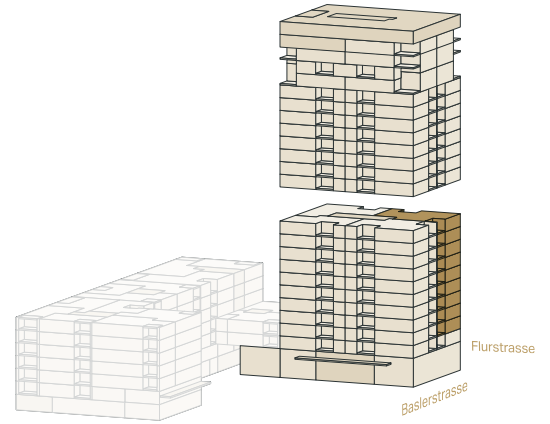

WOHNUNGSNUMMERN

BS77-3-1
BS77-4-1
BS77-5-1
BS77-6-1
BS77-7-1
BS77-8-1
BS77-9-1
BS77-10-1
BS77-11-1

3. – 11. OBERGESCHOSS

WOHNFLÄCHE

83.2 m²

2 LOGGIEN

12.0 m²


RAUMHÖHEN

Allgemeine Raumhöhe:
2.56 m

Korridor/Dusche/Reduit:
2.32 m

Loggien:
2.28 m

KELLER IM UG

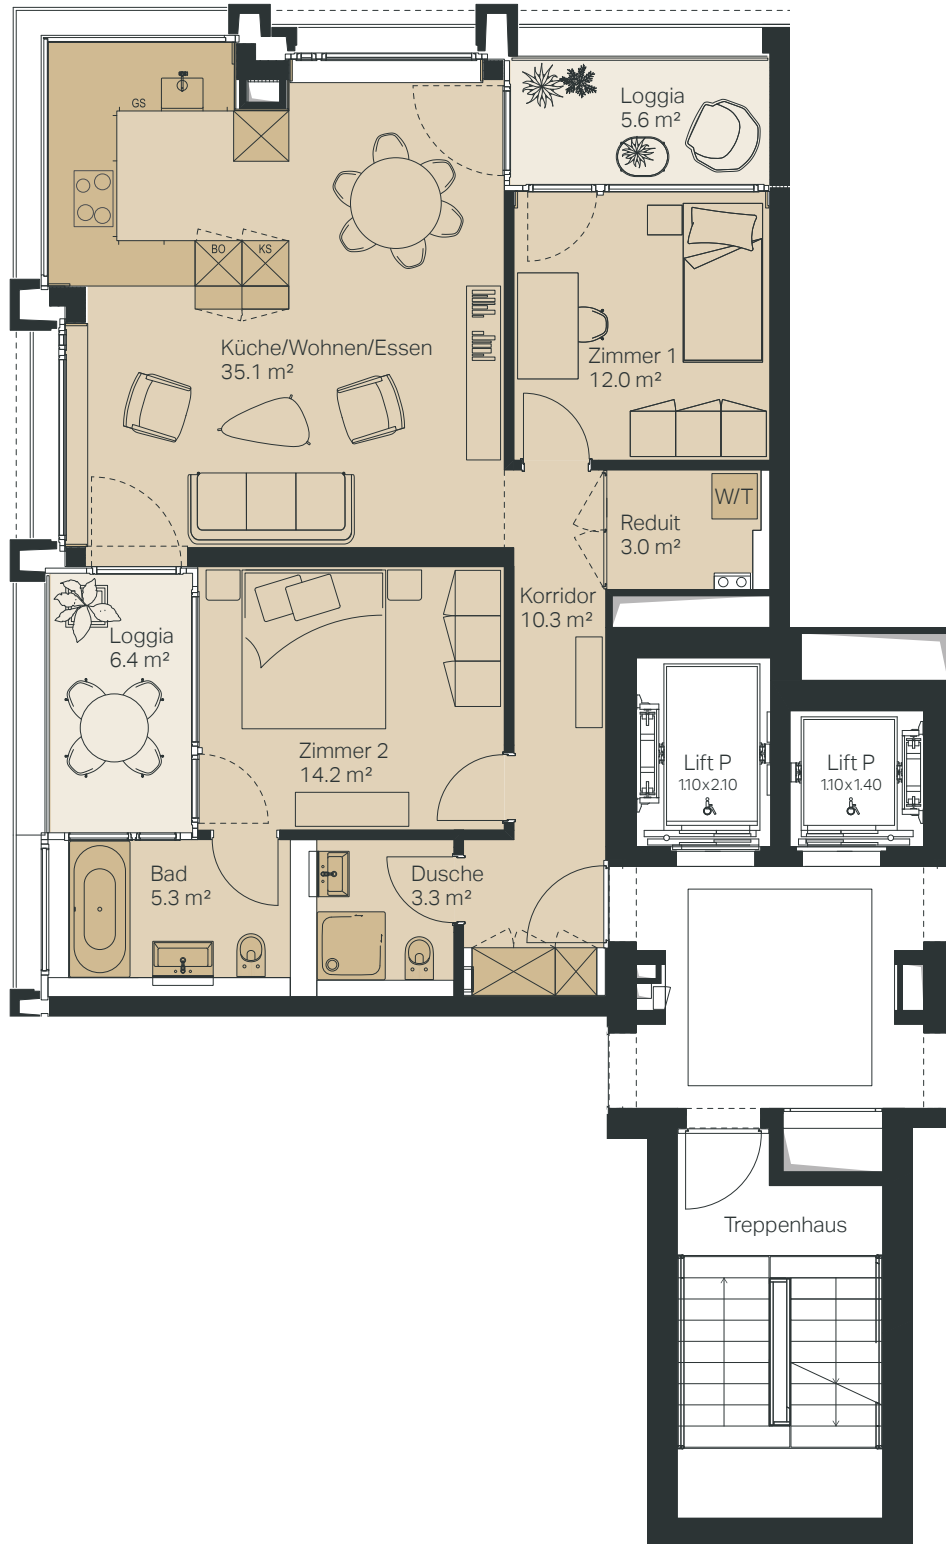

1:100 0 1 2 3 4 5 m

WWW.BASILISK-ZUERICH.CH

CSL IMMOBILIEN

ERSTVERMIETUNG:

CSL Immobilien AG | Schärenmoosstr. 77 | 8052 Zürich | T +41 44 316 13 05 | vermarktung@csl-immobilien.ch | www.csl-immobilien.ch

Alle Angaben sind Circa-Angaben. Irrtümer und Änderungen vorbehalten.