


## 2. Obergeschoss rechts, Nr. 15 3 1/2 Zimmer Wohnung

Nettowoohnfläche 88.30 m<sup>2</sup>  
Sitzplatz / Reduit 10.08 m<sup>2</sup>



Massstab 1:100

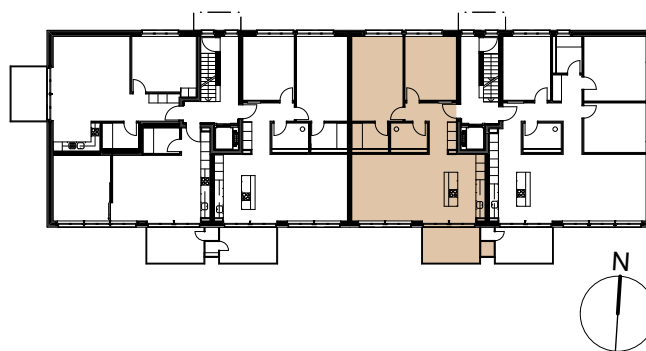

Vermietung und Verwaltung:  
Livit AG, Real Estate Management,  
Altstetterstrasse 124, 8048 Zürich,  
T 058 360 33 33,  
www.livit.ch

Angaben ohne Gewähr.  
Änderungen bleiben vorbehalten.