
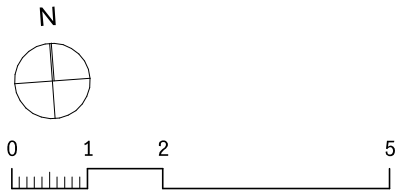


General-Wille-Strasse 8, 8002 Zürich

5.5 - Zimmerwohnung
5. OG
Wohnungsnummer: 01.0501

Wohnfläche 127,4 m²
Balkon 29,4 m²

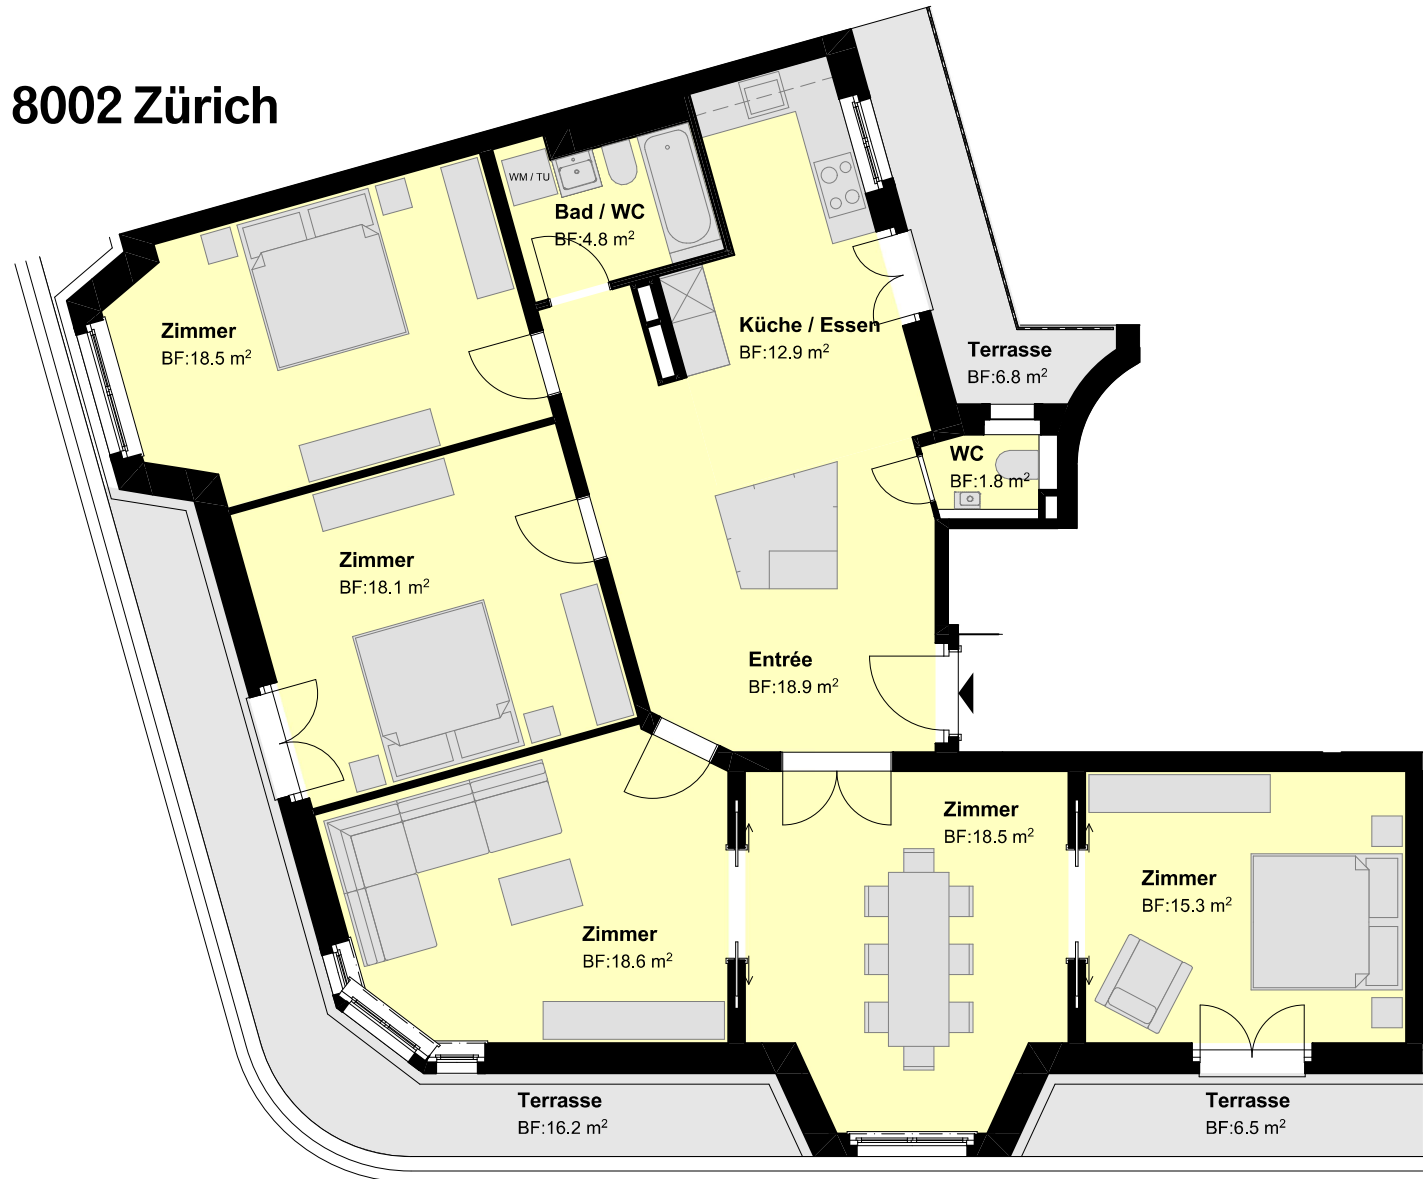

Masstab 1:100 / 30x21

Alle Angaben sind unverbindlich. Änderungen bleiben bis Bauvollendung vorbehalten.

Livit AG, Real Estate Management, Altstetterstrasse 124, CH-8048 Zürich, Telefon: +41 58 360 36 05, rebekka.mueller@livit.ch