




PAPILLON

## 2.5 Zimmer Wohnung

Attikageschoss  
Wohnungs-Nr. 802

Wohnfläche  
Balkone  
Keller 07


81.3m<sup>2</sup>  
31.0m<sup>2</sup>  
6.2m<sup>2</sup>

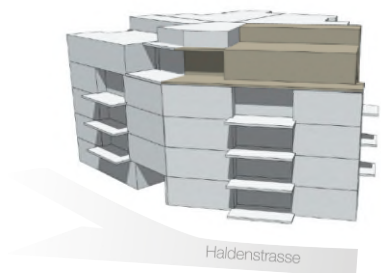

4. OG  
3. OG  
2. OG  
1. OG  
EG



1:100

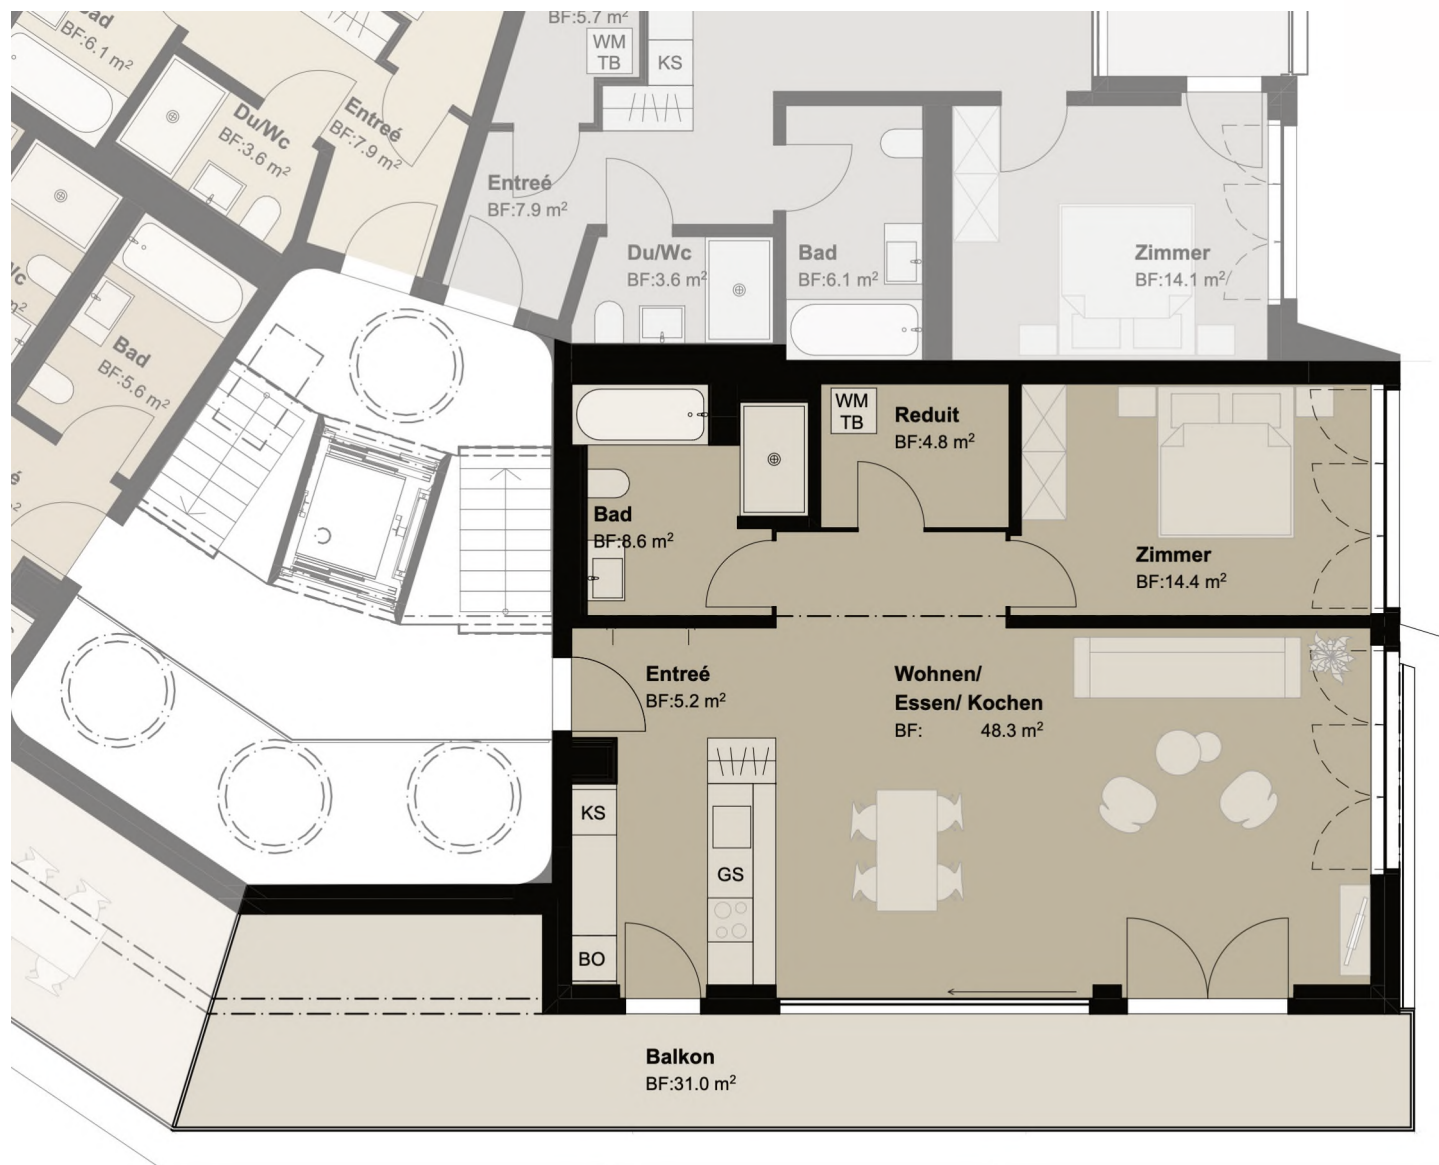

Änderungen, Anpassungen oder Massabweichungen in dieser Dokumentation bleiben jederzeit ausdrücklich vorbehalten. Visualisierungen haben keinen verbindlichen Charakter.

Livit AG  
Altstettenstrasse 124  
8048 Zürich

Tel. 058 360 38 59  
papillon-zuerich@livit.ch

[www.livit.ch](http://www.livit.ch)

**Livit**  
Real Estate Management