

Liegenschafts-Nr. 09590  
 Adresse Rehbühlstrasse 37  
 8610 Uster

Nutzungsart


Bewirtschafter

Druckdatum 02.11.2022  
 Aktuelle Situation

**Etage 1. Obergeschoss**

### Vermietungsplan (ID)

	VWAGF*	ZF*	VMF*
■ 09590.04.00102	52.0	0.0	52

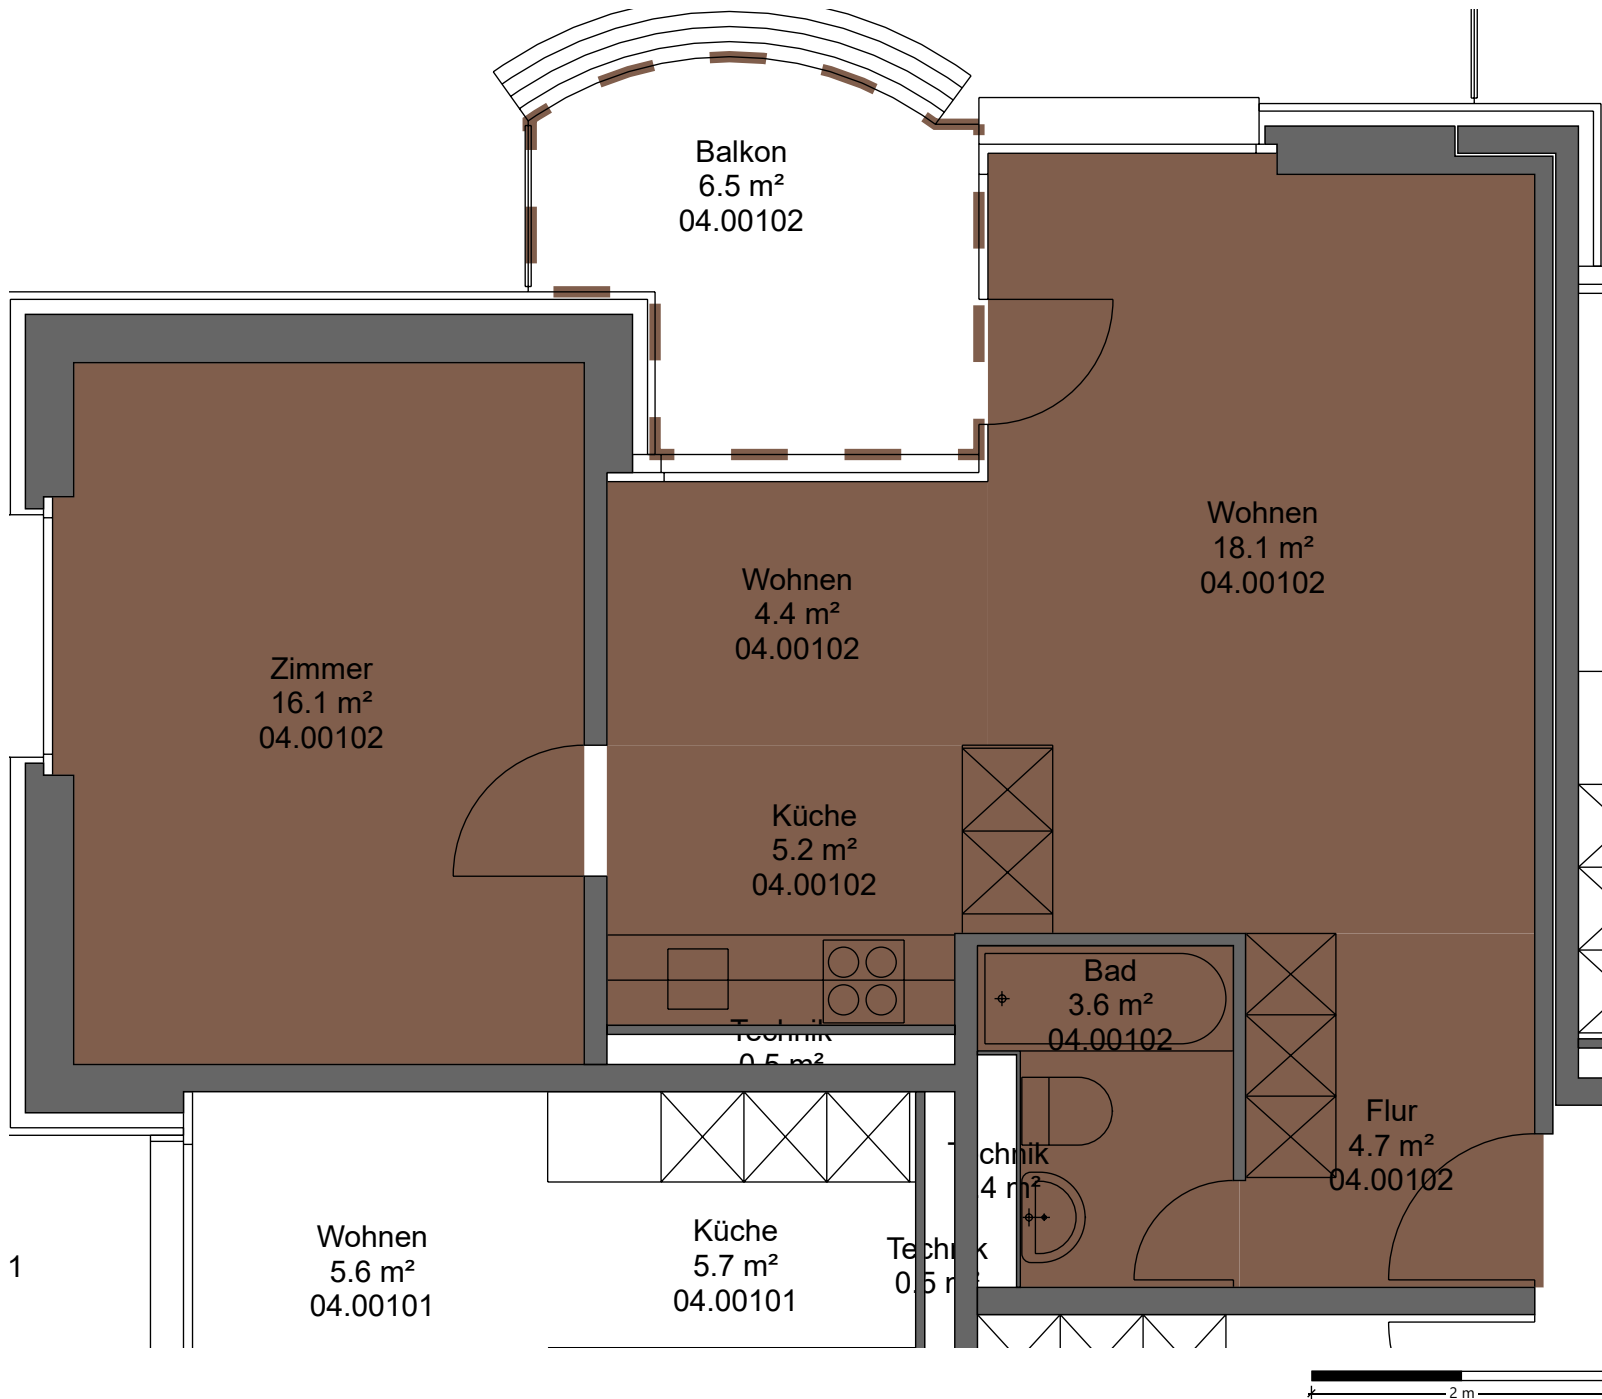

\*Dieser Vermietungsplan hat ausschliesslich informellen Charakter. Der Interessent bzw. Mieter kann aus dem Vermietungsplan daher keinerlei Ansprüche ableiten. Für Mietflächen, Masse, Grundrisse, Einbauelemente, Türanschläge usw. gelten ausschliesslich die in der Hauptmietvertragsurkunde gemachten Angaben. Alle Massangaben sind für Ausführungs- und Bestellungs-zwecke vor Ort zu prüfen. Nichttragende Wände müssen vor Abbruch bezüglich Statik mit einem Fachplaner geprüft werden. VWAGF=Vermietbare Wohn-, Arbeits- u. Gewerbefläche, ZF=Zuschlagsfläche, VMF=Vermietbare Fläche (gerundet)

