

1. obergeschoss 1:50




bestehend



neu



abbruch

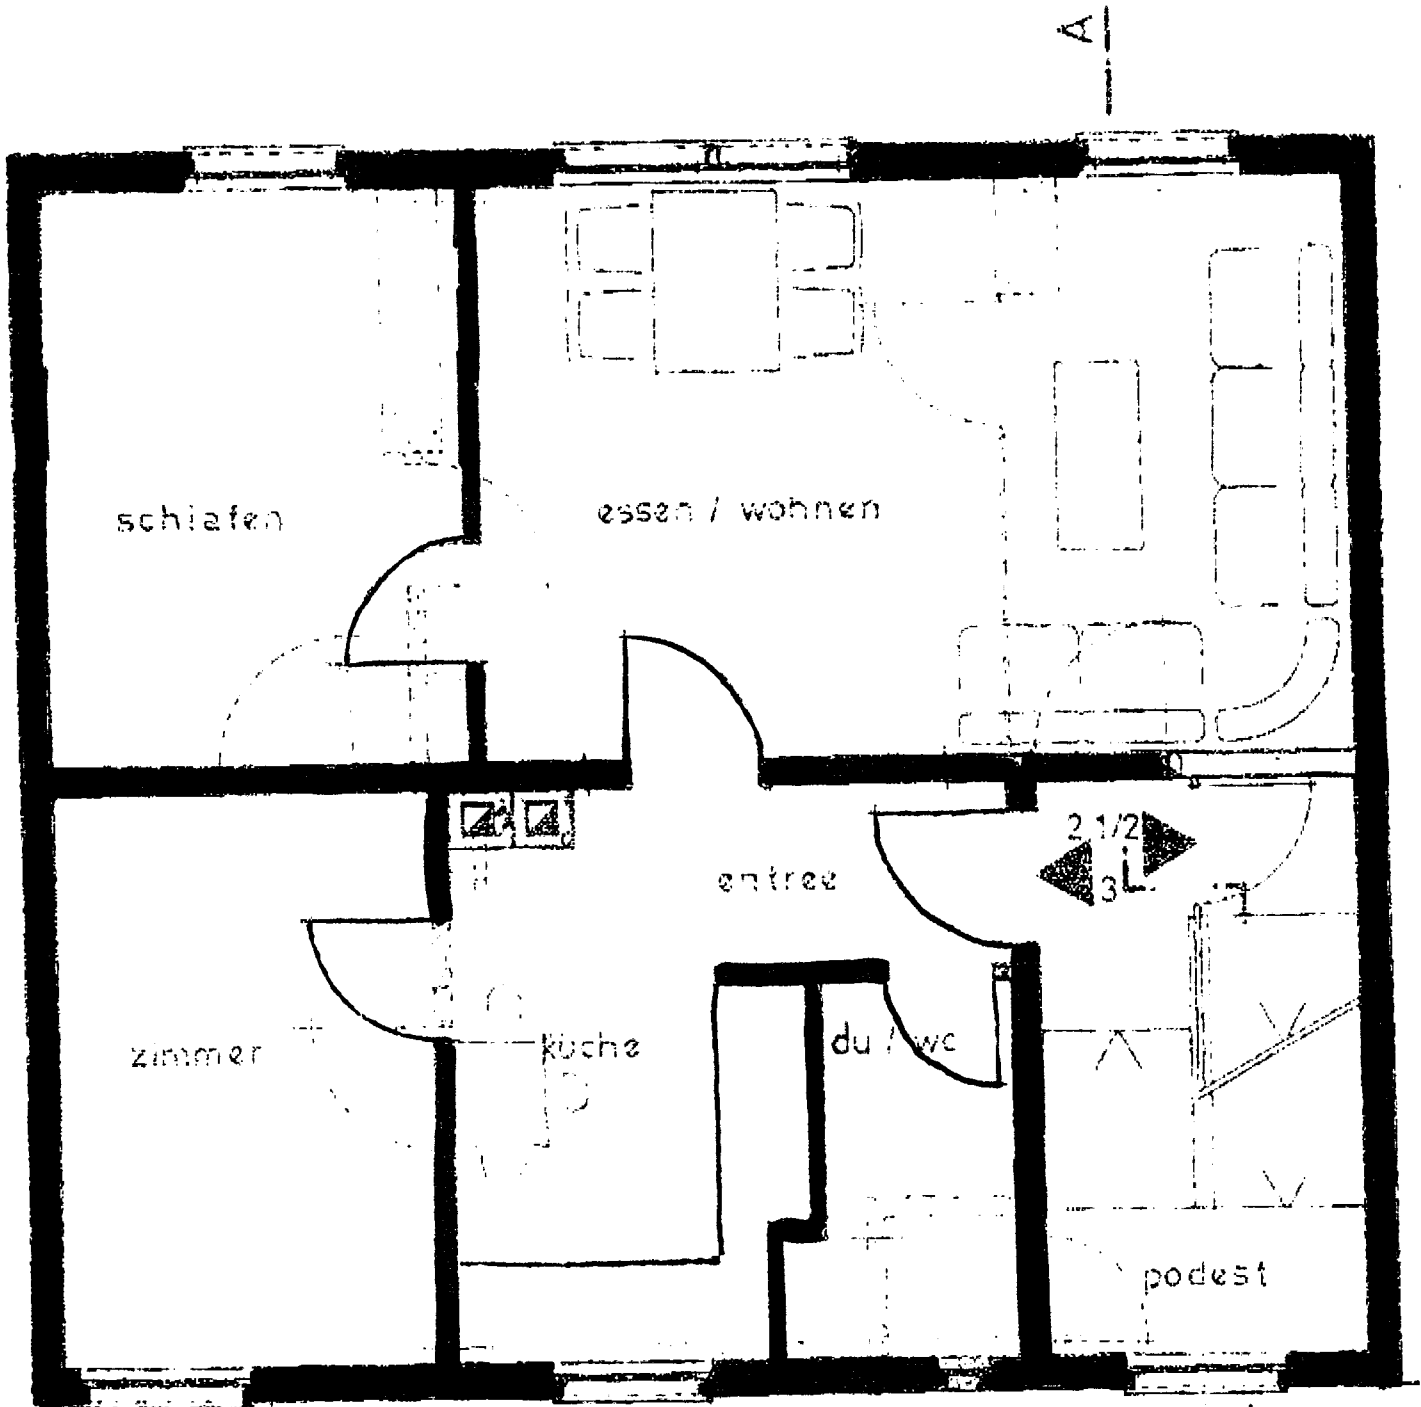

ziele:

bauherr:

architekt

UMBAU

BÄRENMATT 12 WES

HOHL + PARTNER, ARCHITEKTURBÜRO, 2563 IPSACH, TEL 032/517