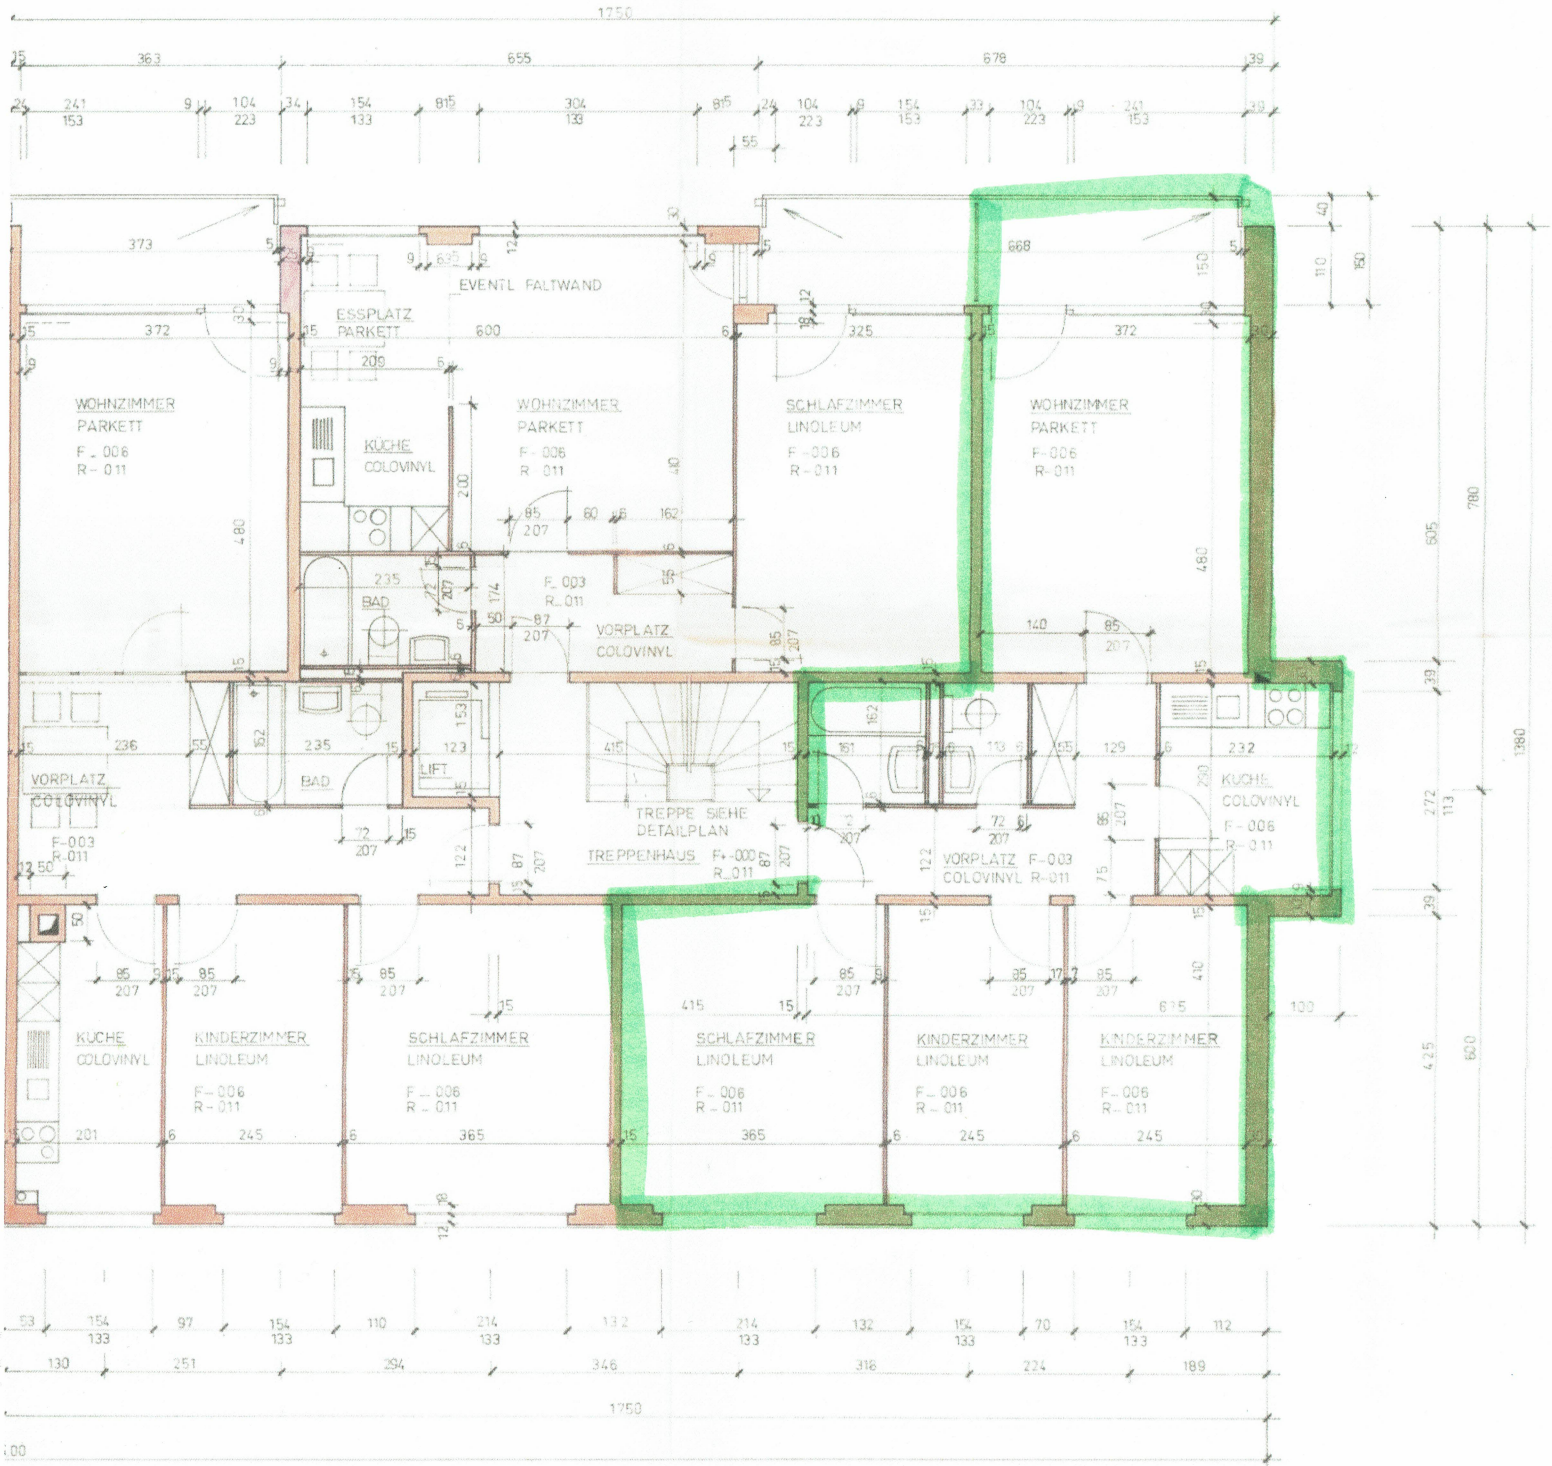
WOHNZIMMER
PARKETT
F-006
R-011
EVENTL FALTWAND
ESSPLATZ
PARKETT
KÜCHE
COLOVINYL
WOHNZIMMER
PARKETT
F-006
R-011
F-003
R-011
BAD
VORPLATZ
COLOVINYL
SCHLAFZIMMER
LINOLEUM
F-006
R-011
WOHNZIMMER
PARKETT
F-006
R-011
VORPLATZ
COLOVINYL
F-003
R-011
BAD
LIFT
TREPPE SIEHE
DETAILPLAN
TREPPENHAUS F-003
R-011
VORPLATZ F-003
COLOVINYL R-011
KÜCHE
COLOVINYL
F-006
R-011
KÜCHE
COLOVINYL
KINDERZIMMER
LINOLEUM
F-006
R-011
SCHLAFZIMMER
LINOLEUM
F-006
R-011
SCHLAFZIMMER
LINOLEUM
F-006
R-011
KINDERZIMMER
LINOLEUM
F-006
R-011
KINDERZIMMER
LINOLEUM
F-006
R-011