

Umbau Riehenstrasse 74


Riehenstrasse 74, 4058 Basel 8 / 1372 FB EG = ±0.00 = 000.00 m.ü.M.



Legende

- Neu
- Bestehend
- Abbruch

17-0018 Vermietung 100-MF01c 1. Obergeschoss 1:100 01.03.2024 A4 cL C

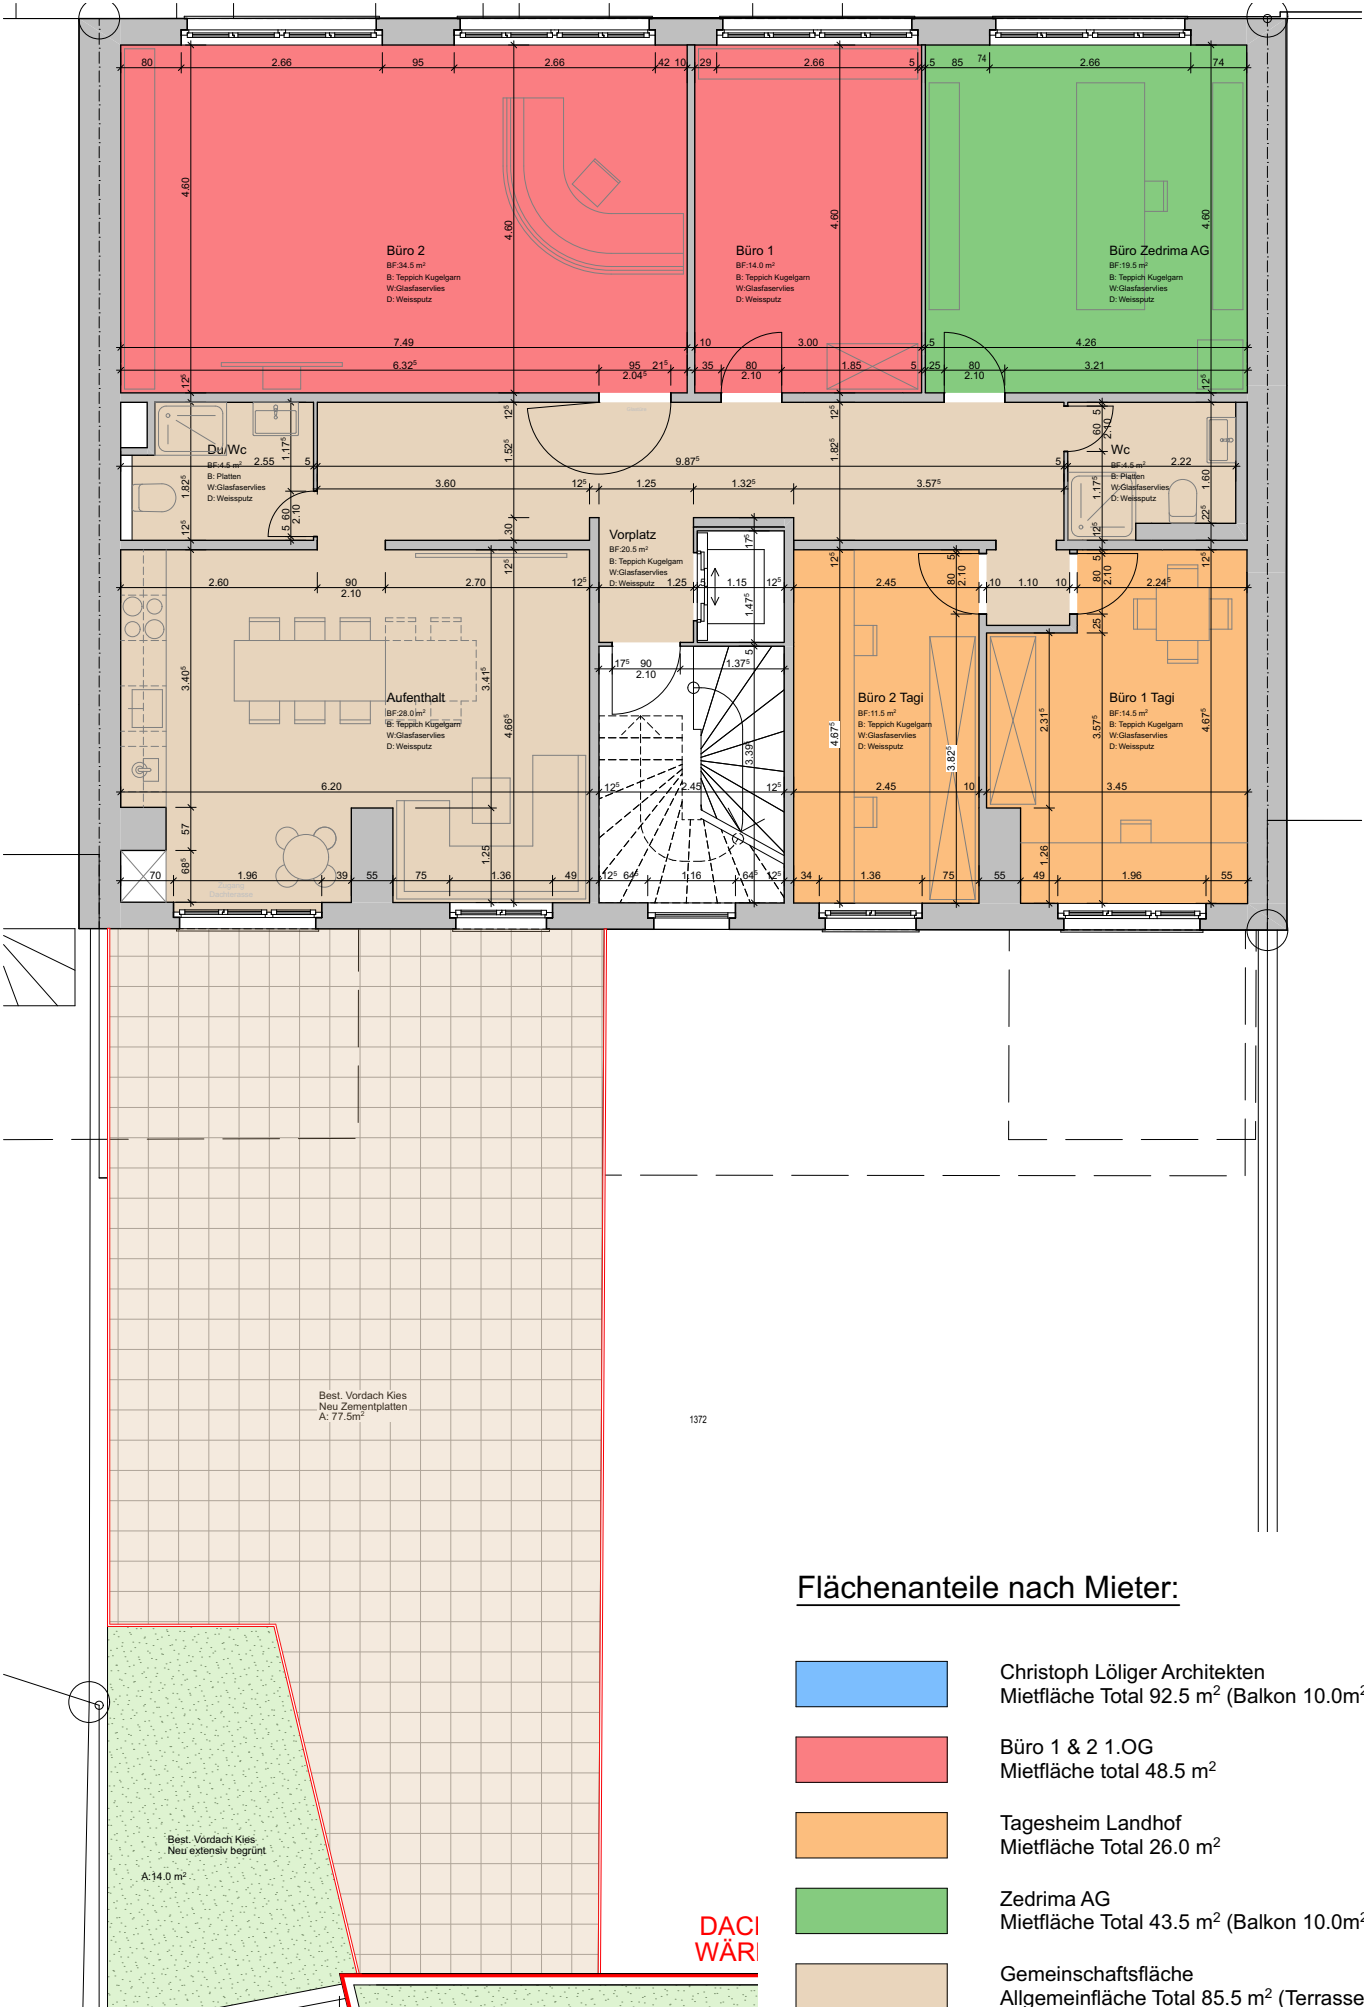

Flächenanteile nach Mieter:

- Christoph Löliger Architekten
Mietfläche Total 92.5 m² (Balkon 10.0m²)
- Büro 1 & 2 1.OG
Mietfläche total 48.5 m²
- Tagesheim Landhof
Mietfläche Total 26.0 m²
- Zedrima AG
Mietfläche Total 43.5 m² (Balkon 10.0m²)
- Gemeinschaftsfläche
Allgemeinfläche Total 85.5 m² (Terrasse 77.5m²)

**DACI
WÄR**