


Gartenseite

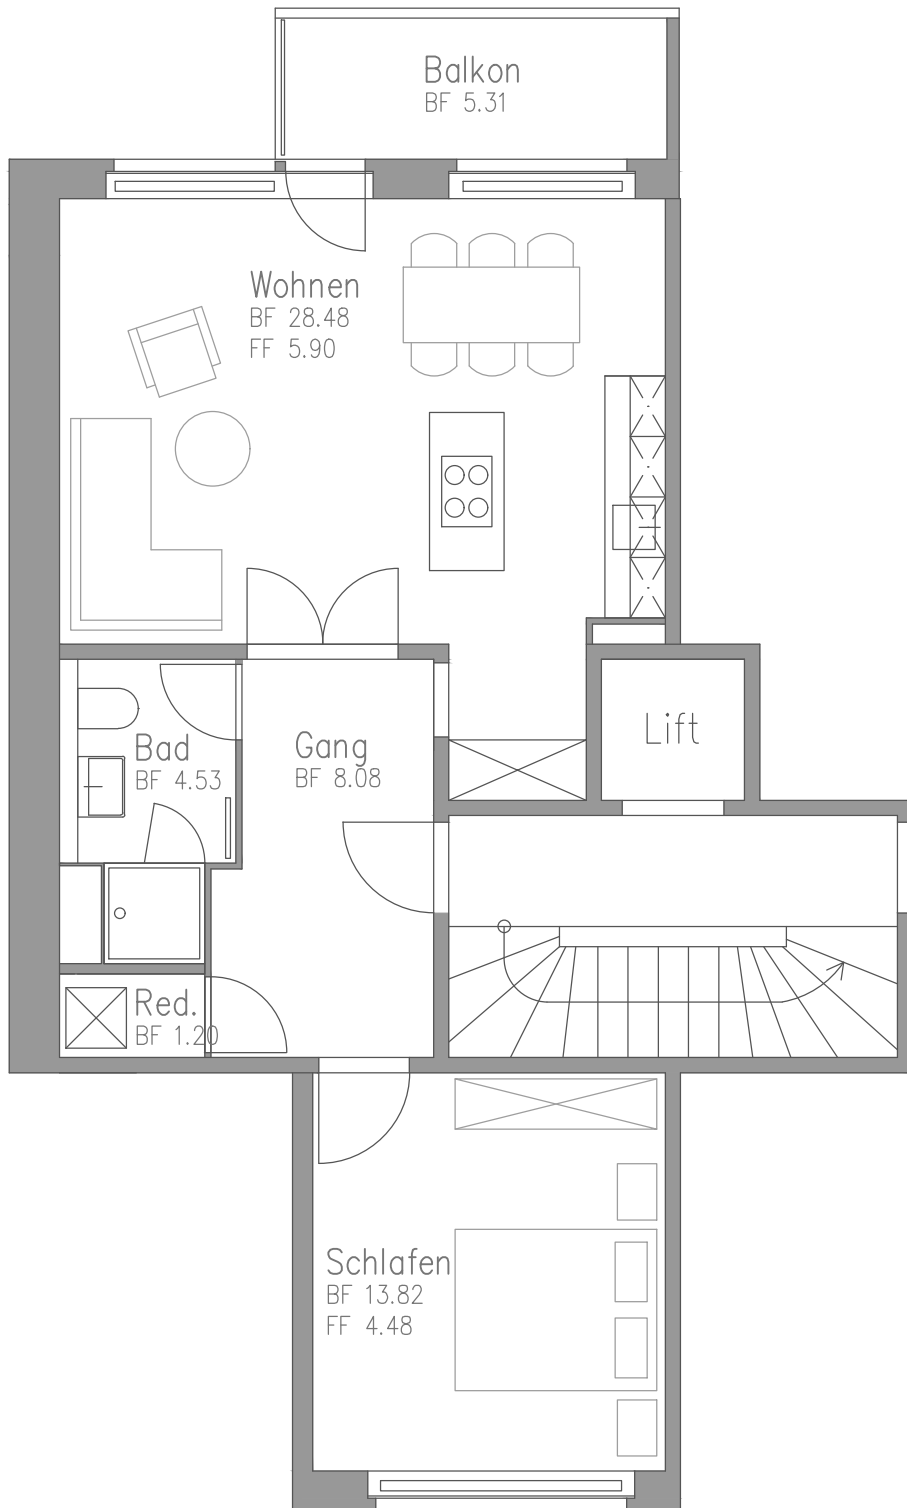

Strassenseite



0 1 2 3 4 5 m

### 2 1/2-Zimmer Wohnung

Äussere Baselstrasse 59, 1.OG, links

Wohnfläche Total = 56m<sup>2</sup>

Balkon = 5.3m<sup>2</sup>