


5-G01 Treppenhaus FB: +1.00 RB: -0.06 B: Kunststein schwarz W: Abrieb D: Abrieb	5-A01 Empfang FB: -0.03 RB: -0.10 B: Kokos W: Abrieb D: Metallpaneelen	5-A06 DH FB: -0.03 RB: -0.10 B: Linoleum W: Abrieb D: Metallpaneelen	5-A11 Korridor FB: -0.03 RB: -0.10 B: Kokos W: Abrieb D: Metallpaneelen	5-B02 Zimmer FB: -0.03 RB: -0.10 B: Teppich W: Abrieb D: Gipsdecke
5-G02 Wc Damen FB: -0.03 RB: -0.10 B: Platten W: Abrieb D: Abrieb	5-A02 OP 2 FB: -0.03 RB: -0.10 B: Linoleum W: Abrieb D: Metallpaneelen	5-A07 Wartraum FB: -0.03 RB: -0.10 B: Kokos W: Abrieb D: Metallpaneelen	5-A12 Büro FB: -0.03 RB: -0.10 B: Linoleum W: Glas/Abrieb D: Metallpaneelen	5-B03 Zimmer FB: -0.03 RB: -0.10 B: Teppich W: Abrieb D: Gipsdecke
5-G03 Wc Herren FB: -0.03 RB: -0.10 B: Platten W: Platten D: Abrieb	5-A03 Steril FB: -0.03 RB: -0.10 B: Linoleum W: Abrieb D: Metallpaneelen	5-A08 Sozialraum FB: -0.03 RB: -0.10 B: Linoleum W: Abrieb D: Metallpaneelen	5-A12 Korridor FB: -0.03 RB: -0.10 B: Kokos W: Abrieb D: Metallpaneelen	5-B04 Reduit FB: -0.03 RB: -0.10 B: Teppich W: Abrieb D: Gipsdecke
5-G04 Putzraum FB: -0.03 RB: -0.10 B: ... W: ... D: ...	5-A04 OP 1 FB: -0.03 RB: -0.10 B: Linoleum W: Abrieb D: Metallpaneelen	5-A09 Büro FB: -0.03 RB: -0.10 B: Linoleum W: Abrieb D: Metallpaneelen	5-B01 Korridor FB: -0.03 RB: -0.10 B: Teppich W: Abrieb D: Gipsdecke	
5-G05 Korridor FB: -0.03 RB: -0.10 B: Teppich W: Abrieb D: Gipsdecke	5-A05 OP G FB: -0.03 RB: -0.10 B: Linoleum W: Abrieb D: Metallpaneelen	5-A10 Reduit FB: -0.03 RB: -0.10 B: Linoleum W: Abrieb D: Metallpaneelen		

Legende für Raumstempel:
G Bereich Gemeinsam
A Bereich Caspari
B Bereich Roboday

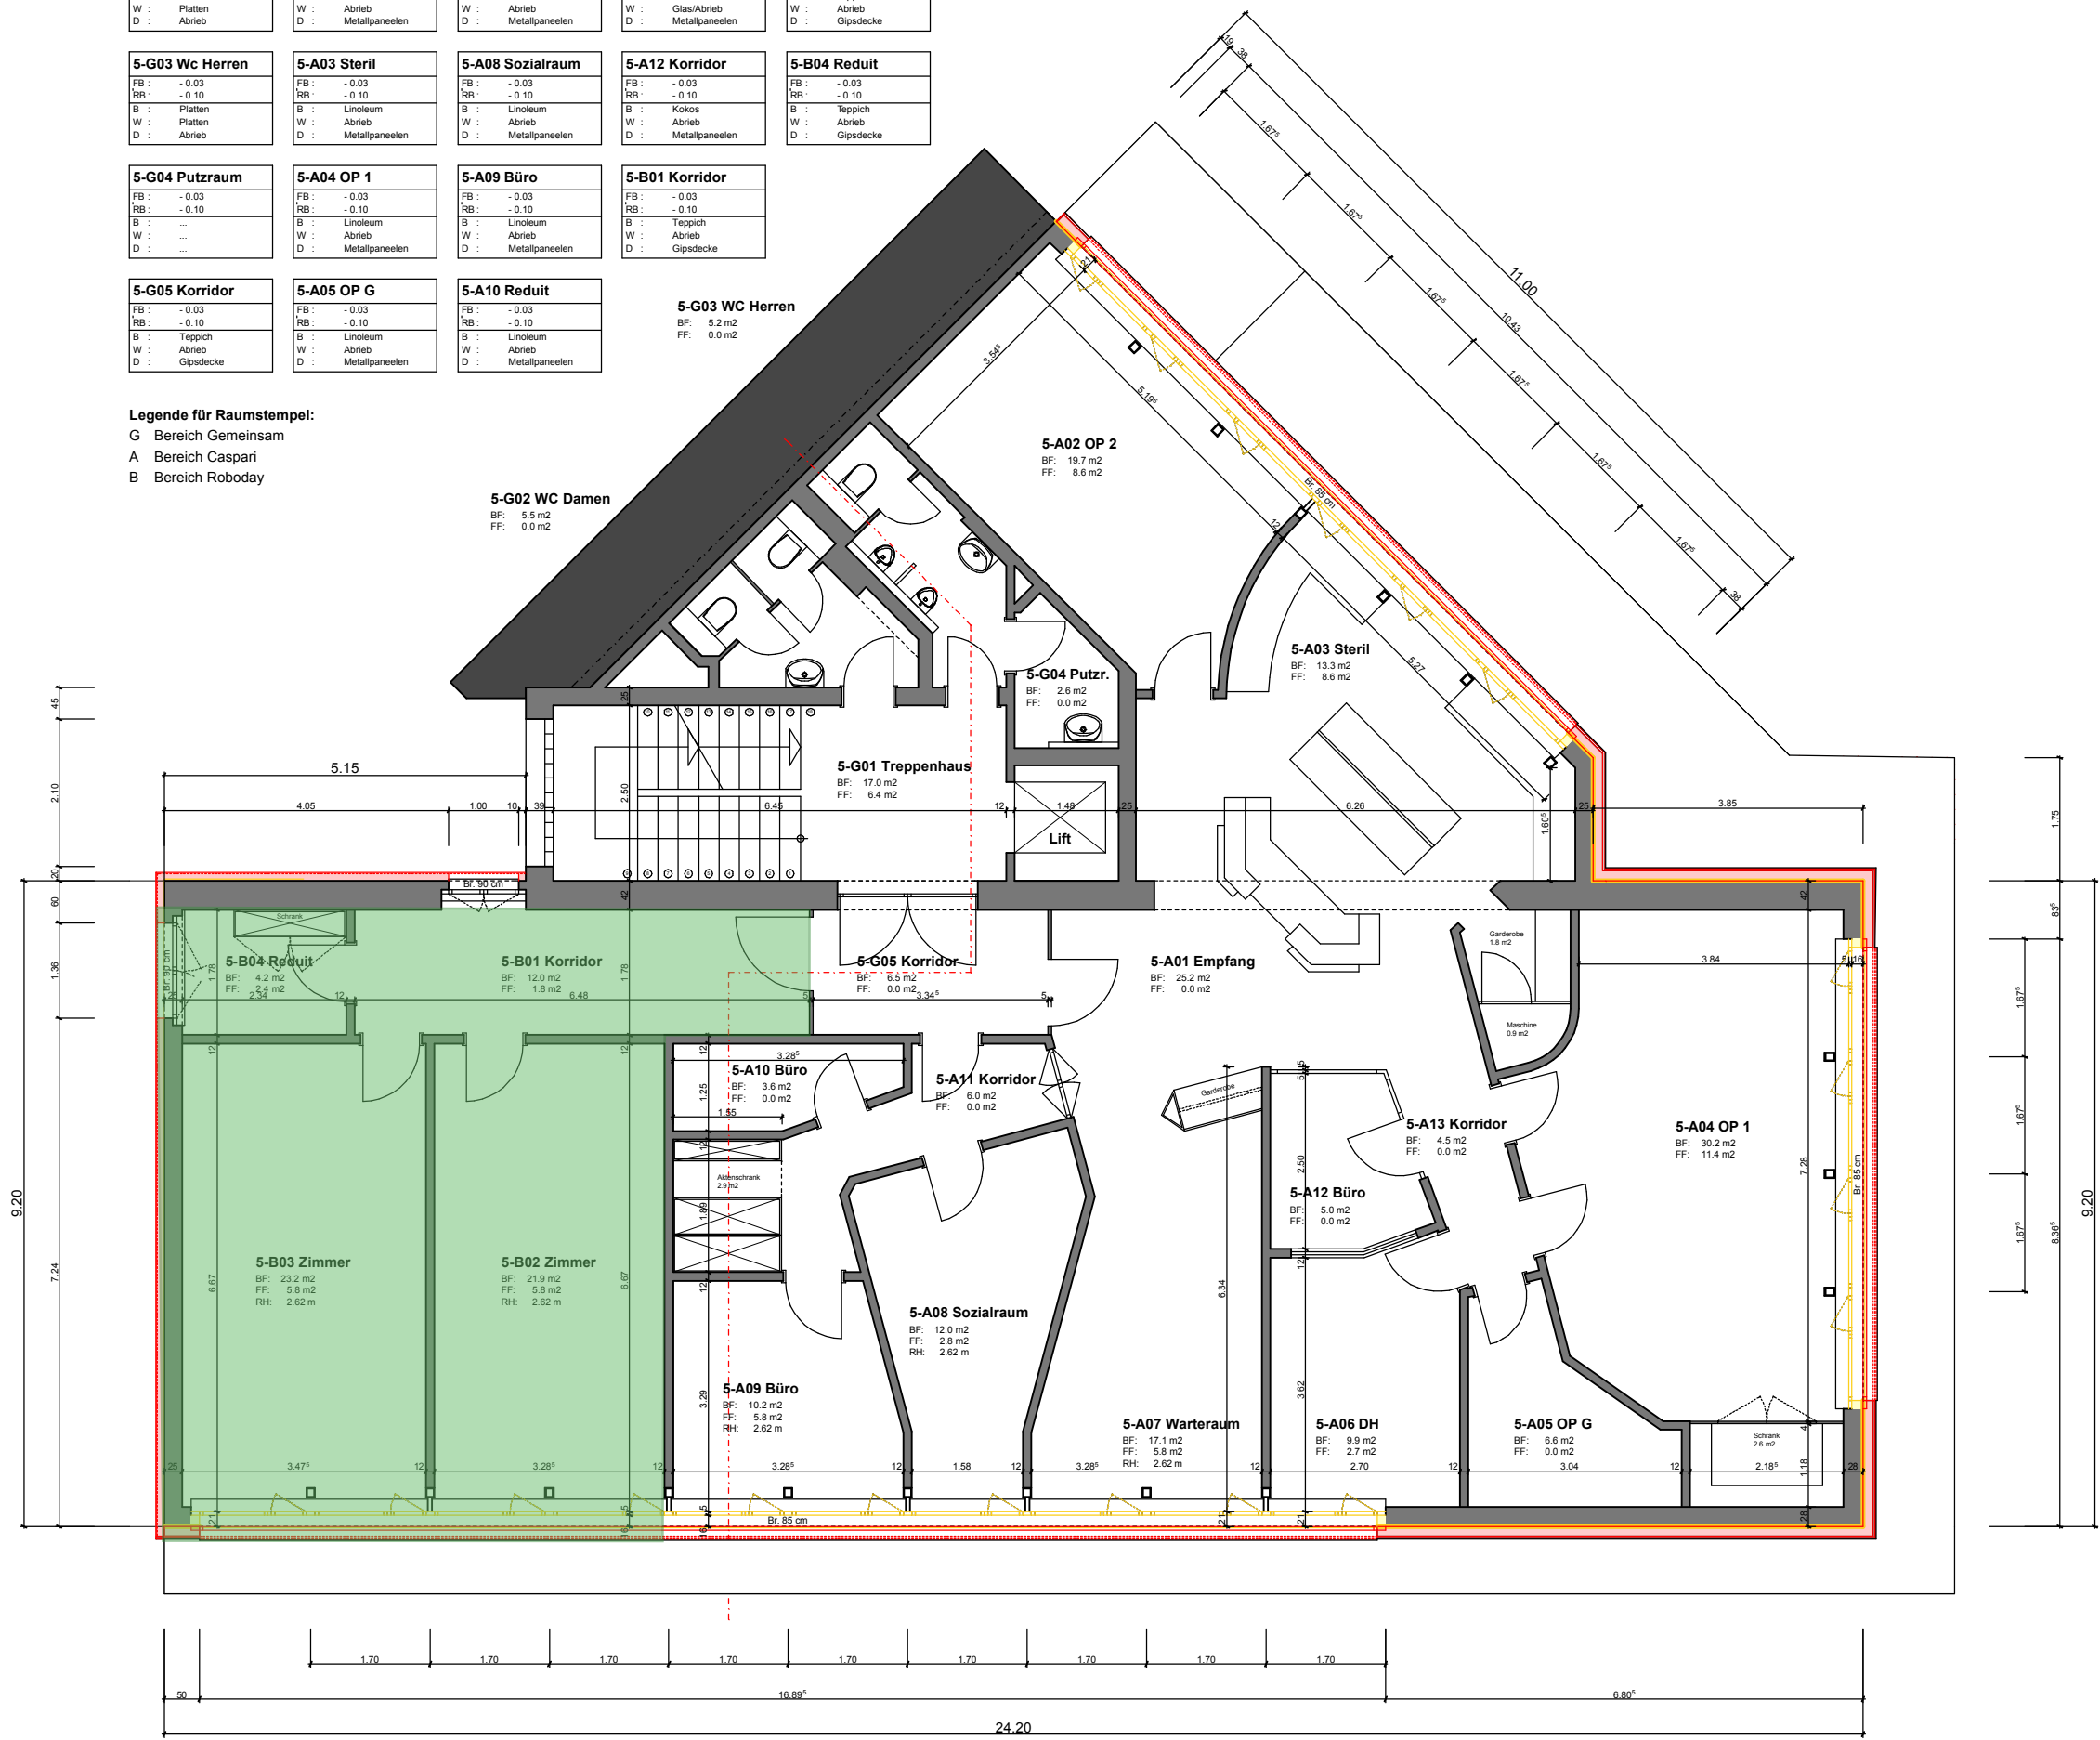

Legende:
Bestehend
Abbruch
Neu

Alle Masse sind am Bau zu kontrollieren!
Fixpunkt: +/- 0.00 = M. ü. M

3600 Thun / Bahnhofstrasse 12
Fassadenanierung
ARCHITEKTURBÜRO
Brancher + Kaufmann, Architekten HTL
stauffacherstrasse 126 q
3014 bern
tel 031 351 47 25
fax 031 351 47 74
mail bk.arch@bluewin.ch

PROJEKT PL-NR: 2-007
5. Obergeschoss
GEZ./DAT.: Gul 02.04.2006
REV./DAT.:
MST.: 1-100
PLAN-GR.: A3

5. Obergeschoss