


HAUS NR. 150 3.OG

3 1/2 ZIMMER-WOHNUMG TYP 4 MIT GALERIE

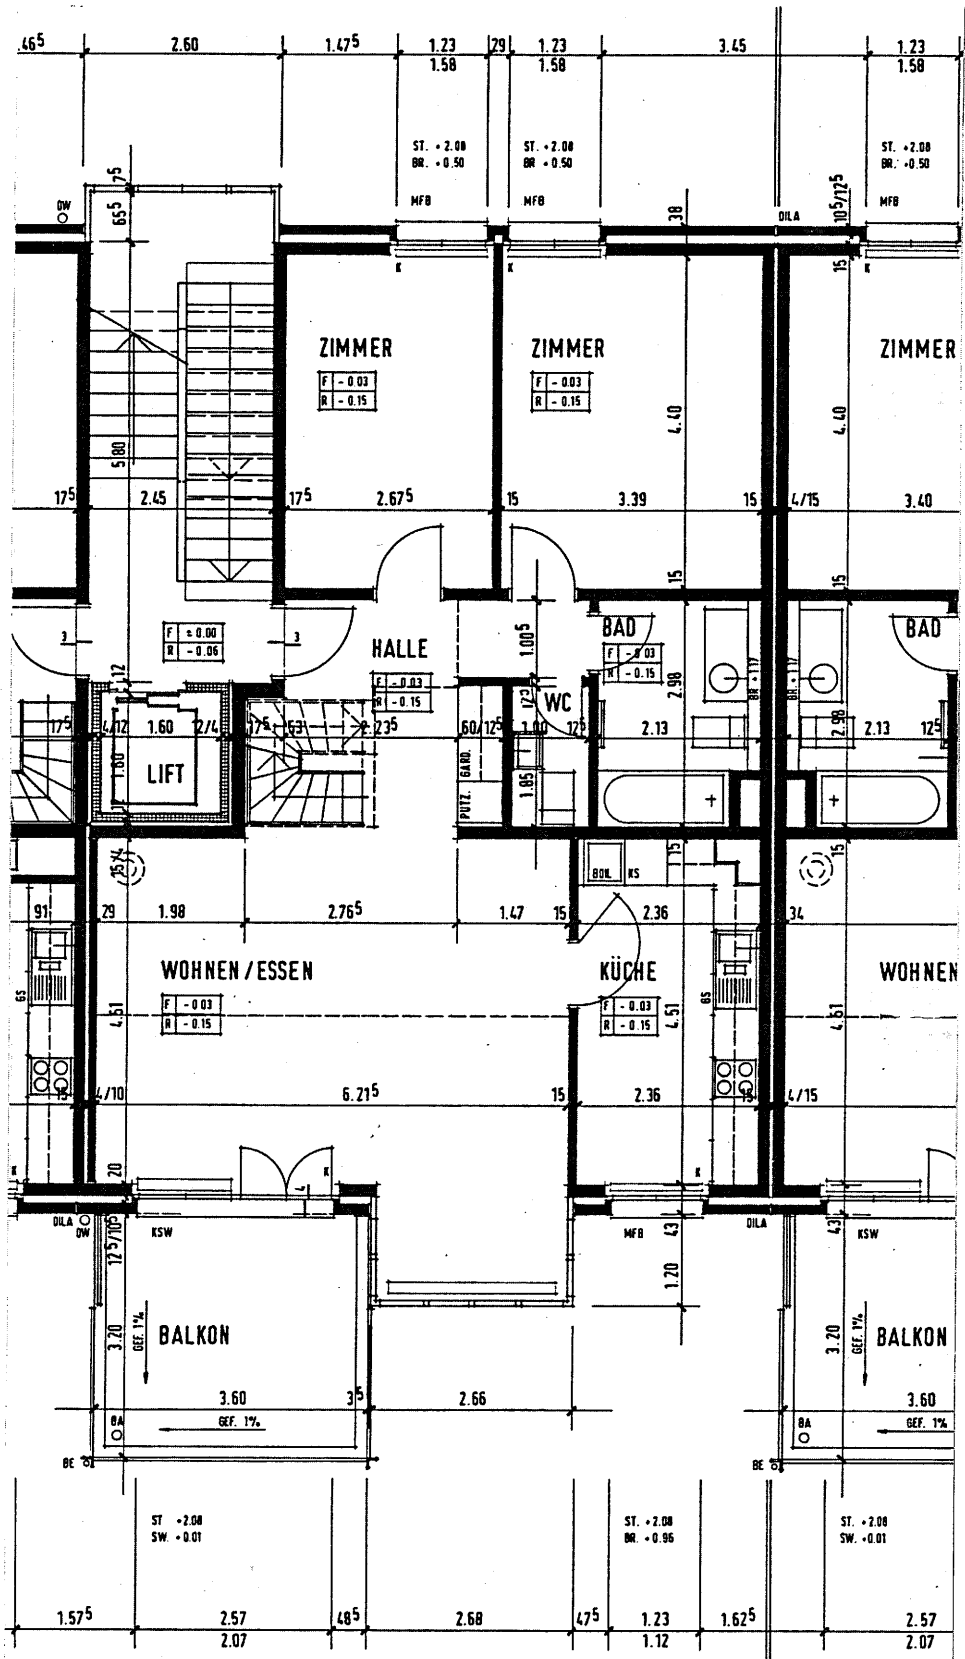

WOHNFLÄCHE CA. 123 M<sup>2</sup>