


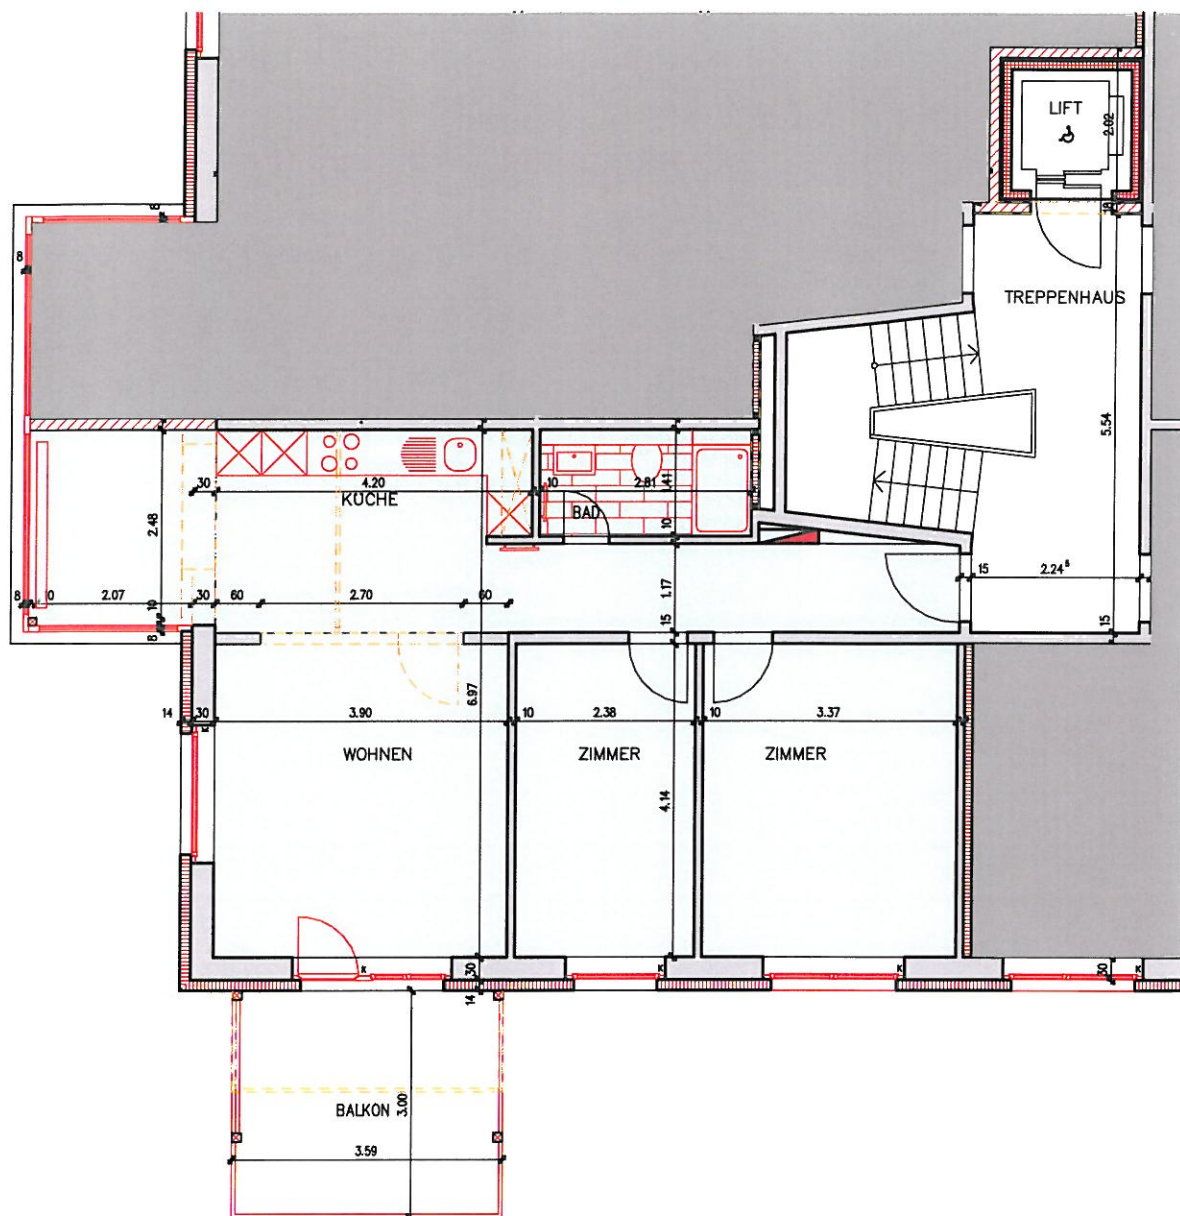

BAUVORHABEN: Sanierung MFH Landshutstrasse 47, 3427 Utzenstorf		AUFTRAGSGEBER: Personalvorsorgestiftung Bahnhofstrasse 27, 3550 Langnau		PLANVERFASSER: GLB Emmental Schüpbachstr. 26 3543 Emmenmatt		
PLANNUMMER: 300	PLANTITEL: 3 Zimmer Whg EG - 2.OG Nr. 1004; 1104; 1204	MASSSTAB: 1:100	PLANGRÖSSE: A4	GEZEICHNET: E.S	DATUM: 04.05.2017	REVIDIERT:

