



Situation - 1:500

DRUCKDATUM: 17.02.2021

STAND: AUSFÜHRUNG

EFH Kronenstrasse 4, 9230 Flawil

Boneal AG

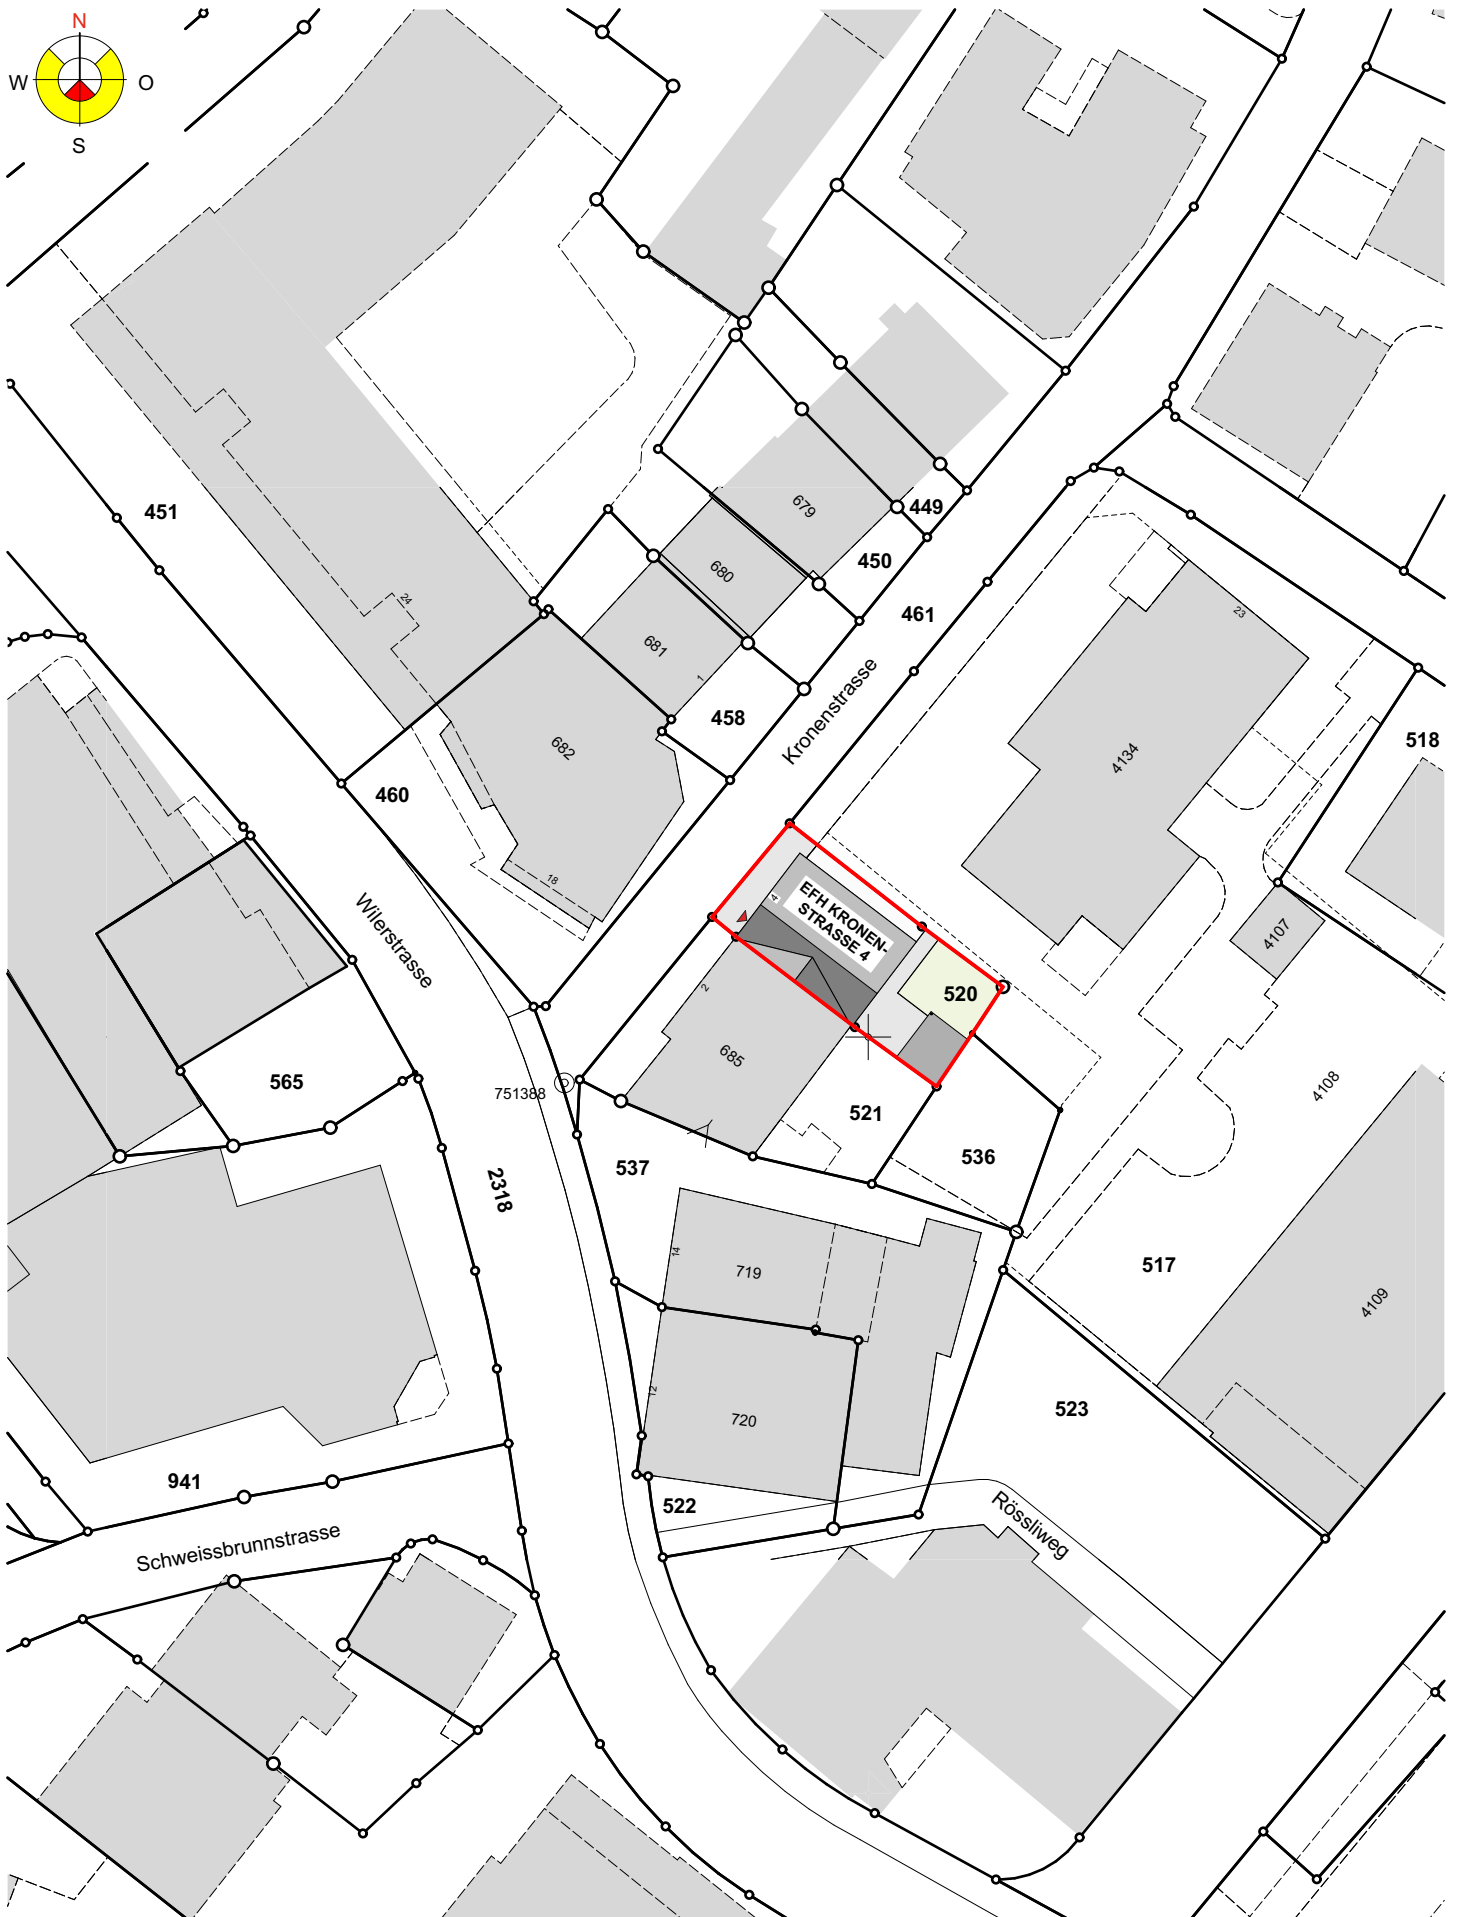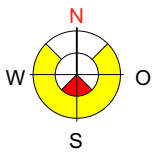



Untergeschoss - 1:100



EFH Kronenstrasse 4, 9230 Flawil

DRUCKDATUM: 17.02.2021

STAND: AUSFÜHRUNG

Boneal AG

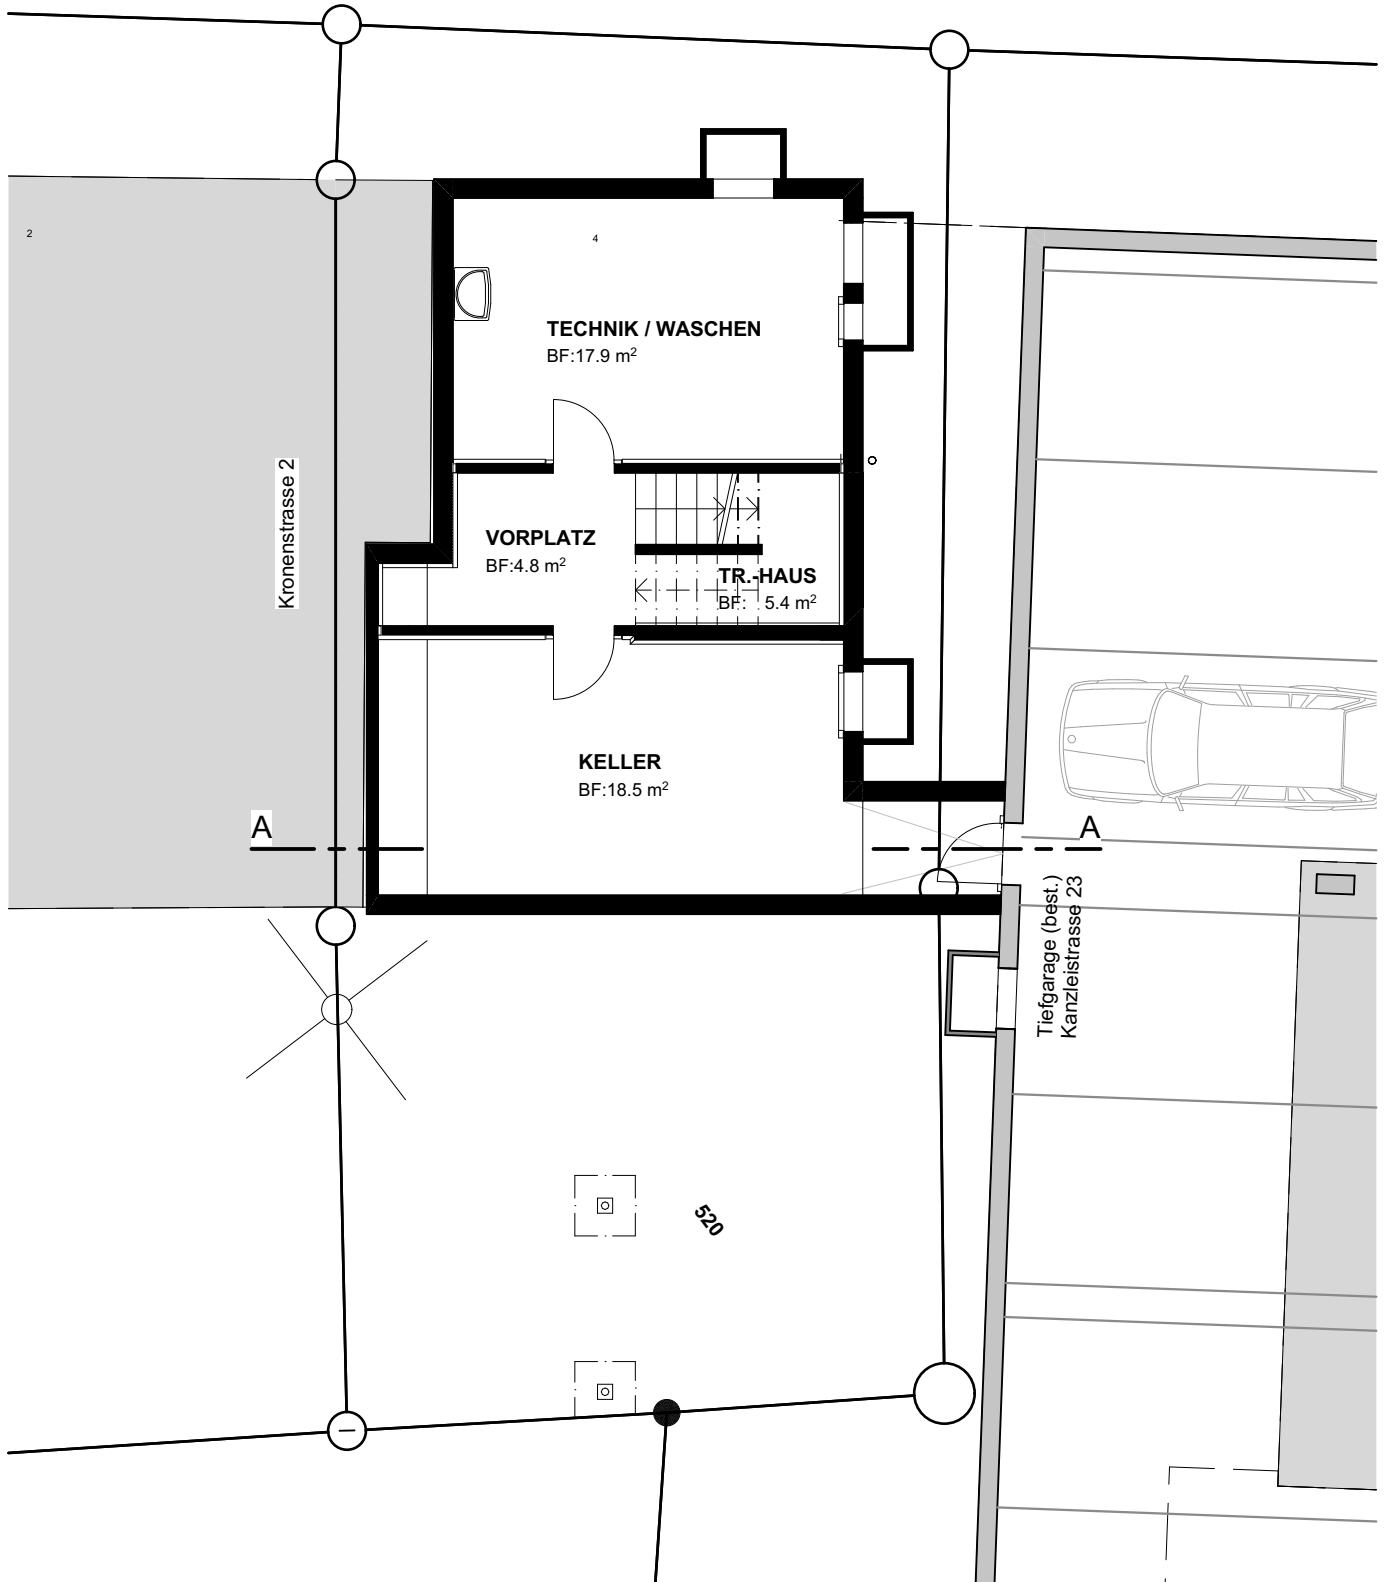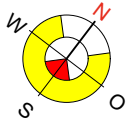


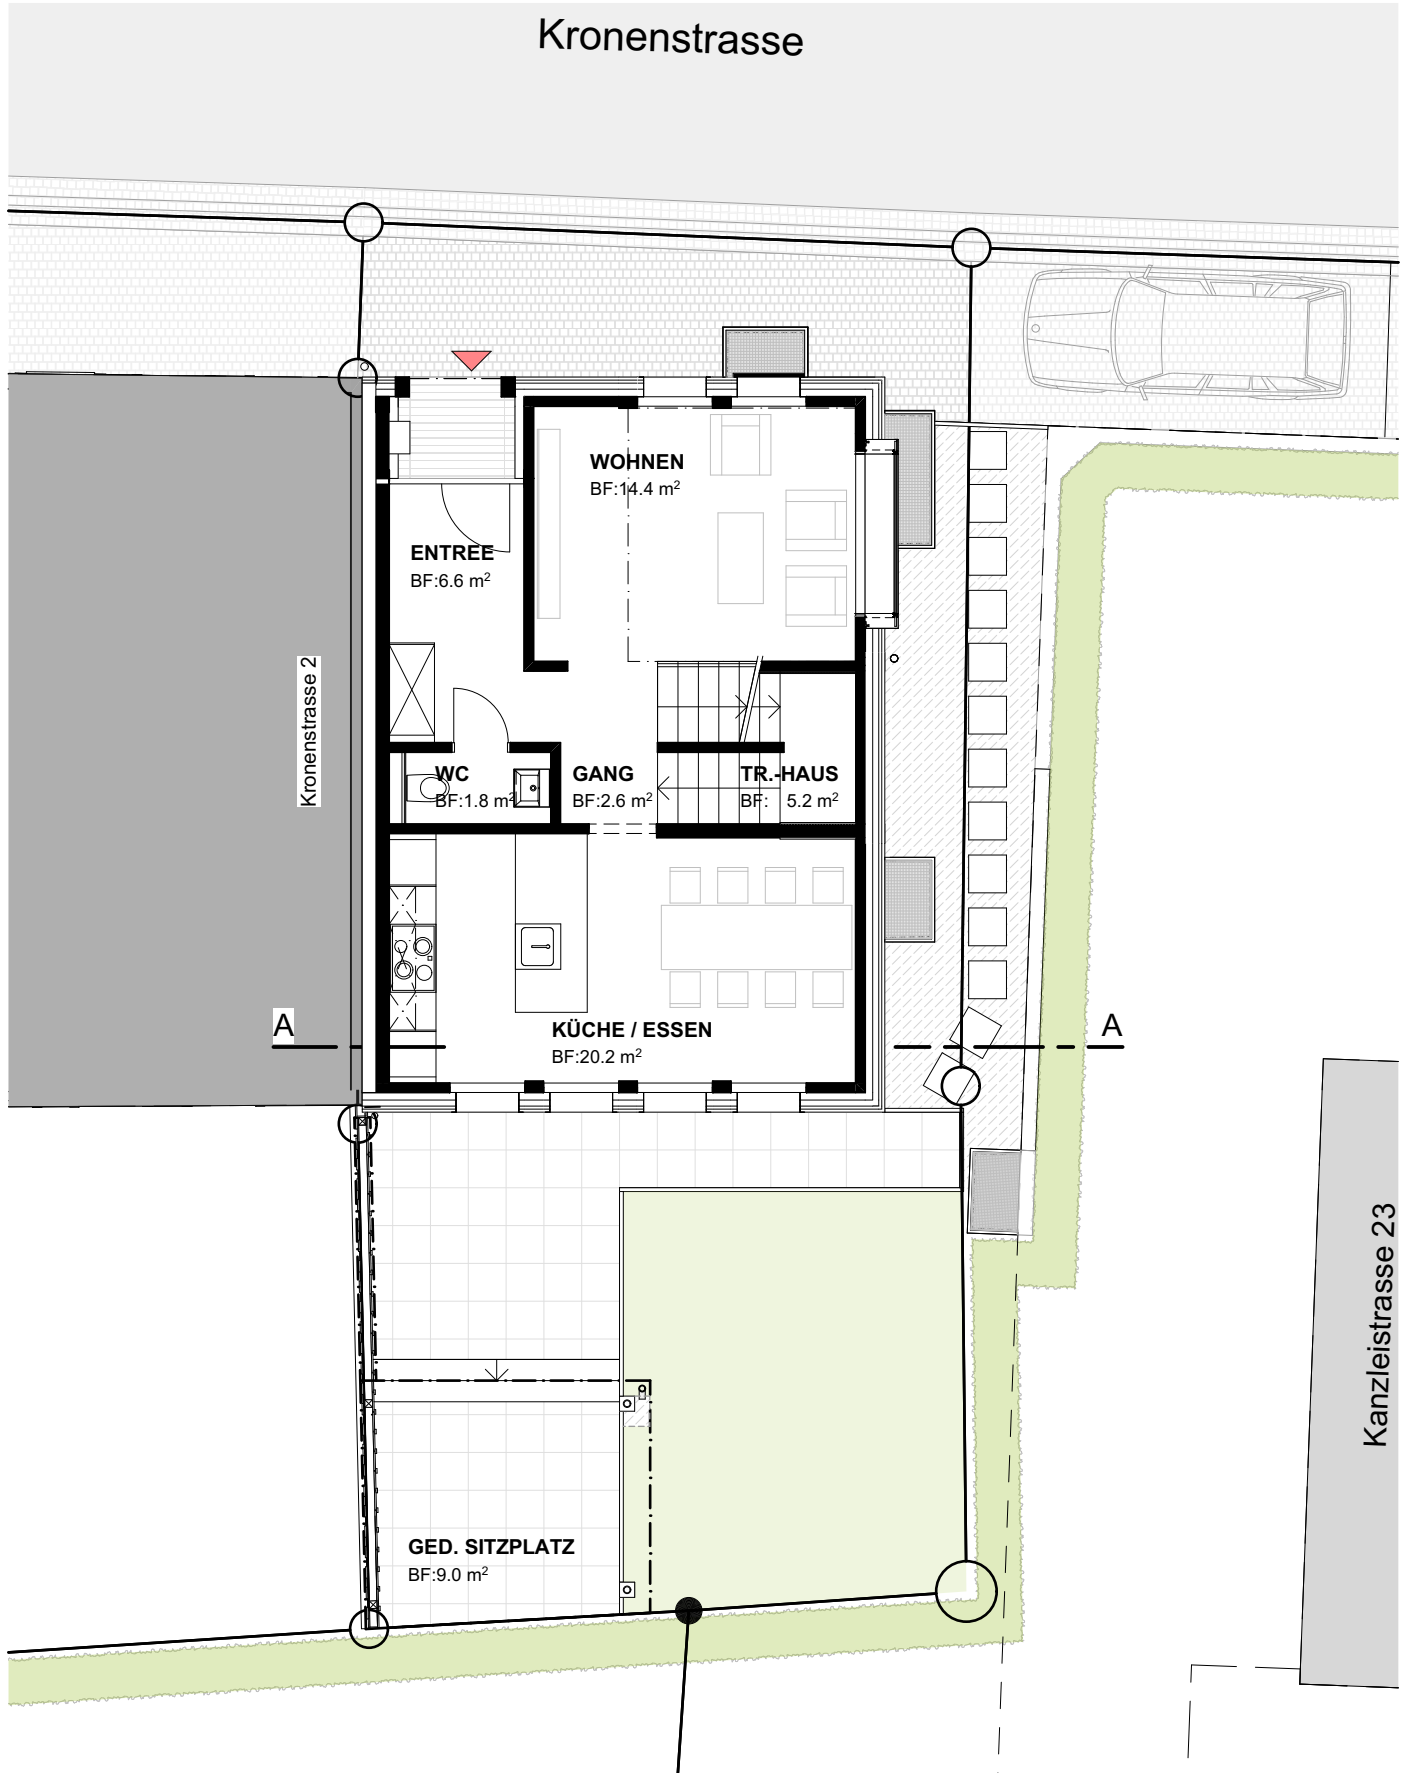
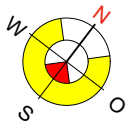



Obergeschoss - 1:100

DRUCKDATUM: 17.02.2021 STAND: AUSFÜHRUNG

EFH Kronenstrasse 4, 9230 Flawil

Boneal AG

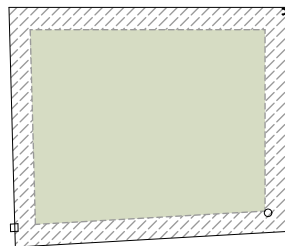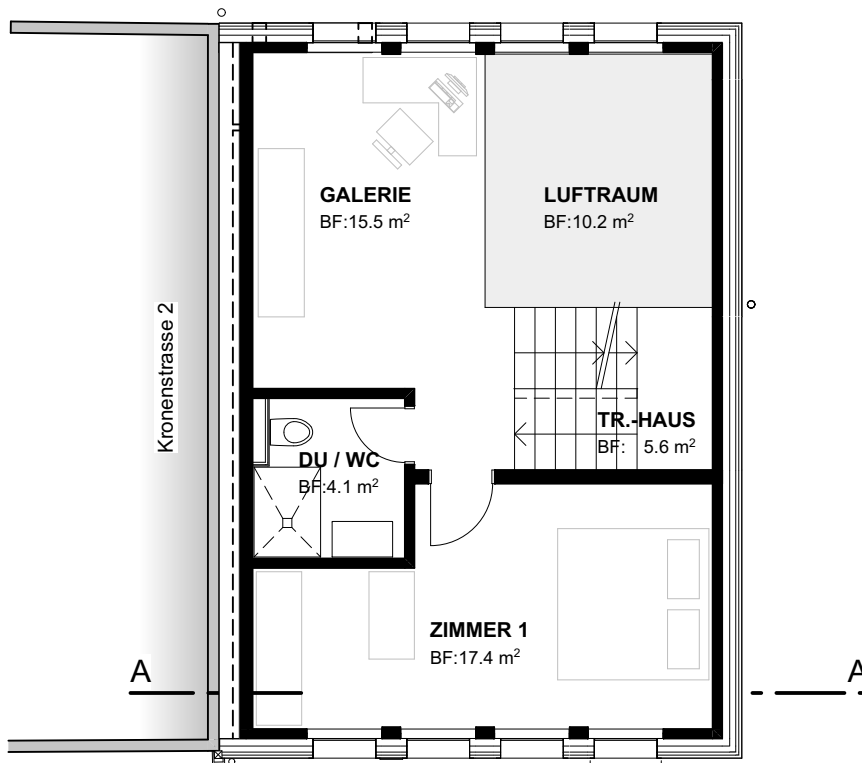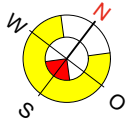

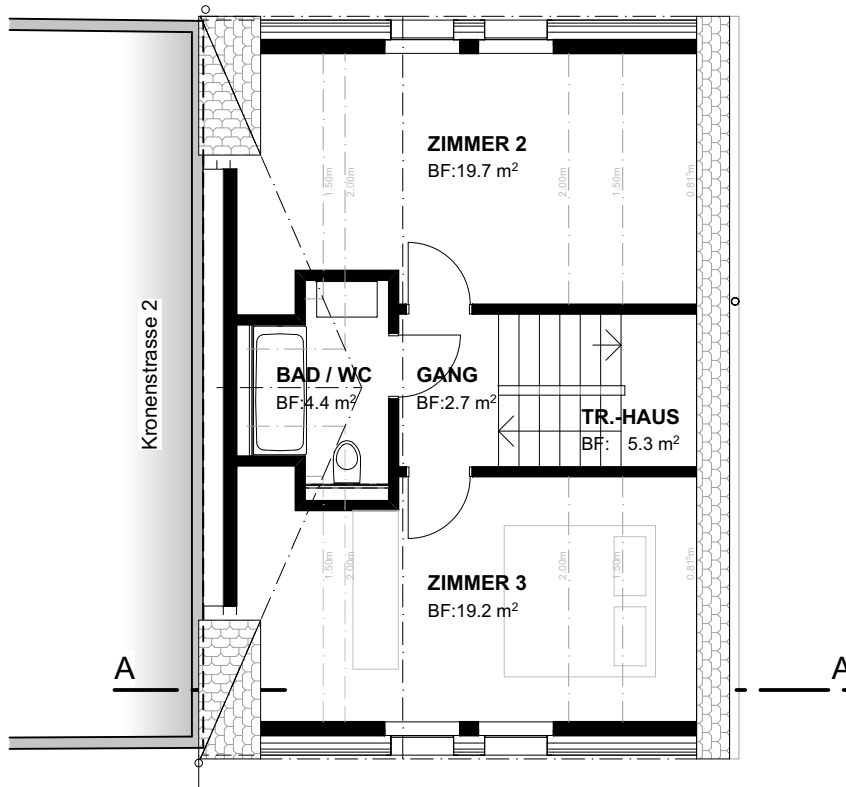

Schnitt A-A - 1:100

DRUCKDATUM: 17.02.2021 STAND: AUSFÜHRUNG

EFH Kronenstrasse 4, 9230 Flawil

Boneal AG

