

Bauherr: Anlagestiftung Swiss Life c/o Swiss Life AG General-Guisan-Quai 40 8002 Zürich

Objekt: TESSINERPLATZ 5  
8002 ZÜRICH

Rev.:

Plan: 6. OBERGESCHOSS

Format: A4



Mst.: 1:150

Gez.: planzeichner.ch

Datum: 08.08.2023

Angaben ohne Gewähr. Änderungen bleiben vorbehalten.

Bürofläche  
 Nebenräume

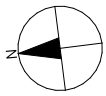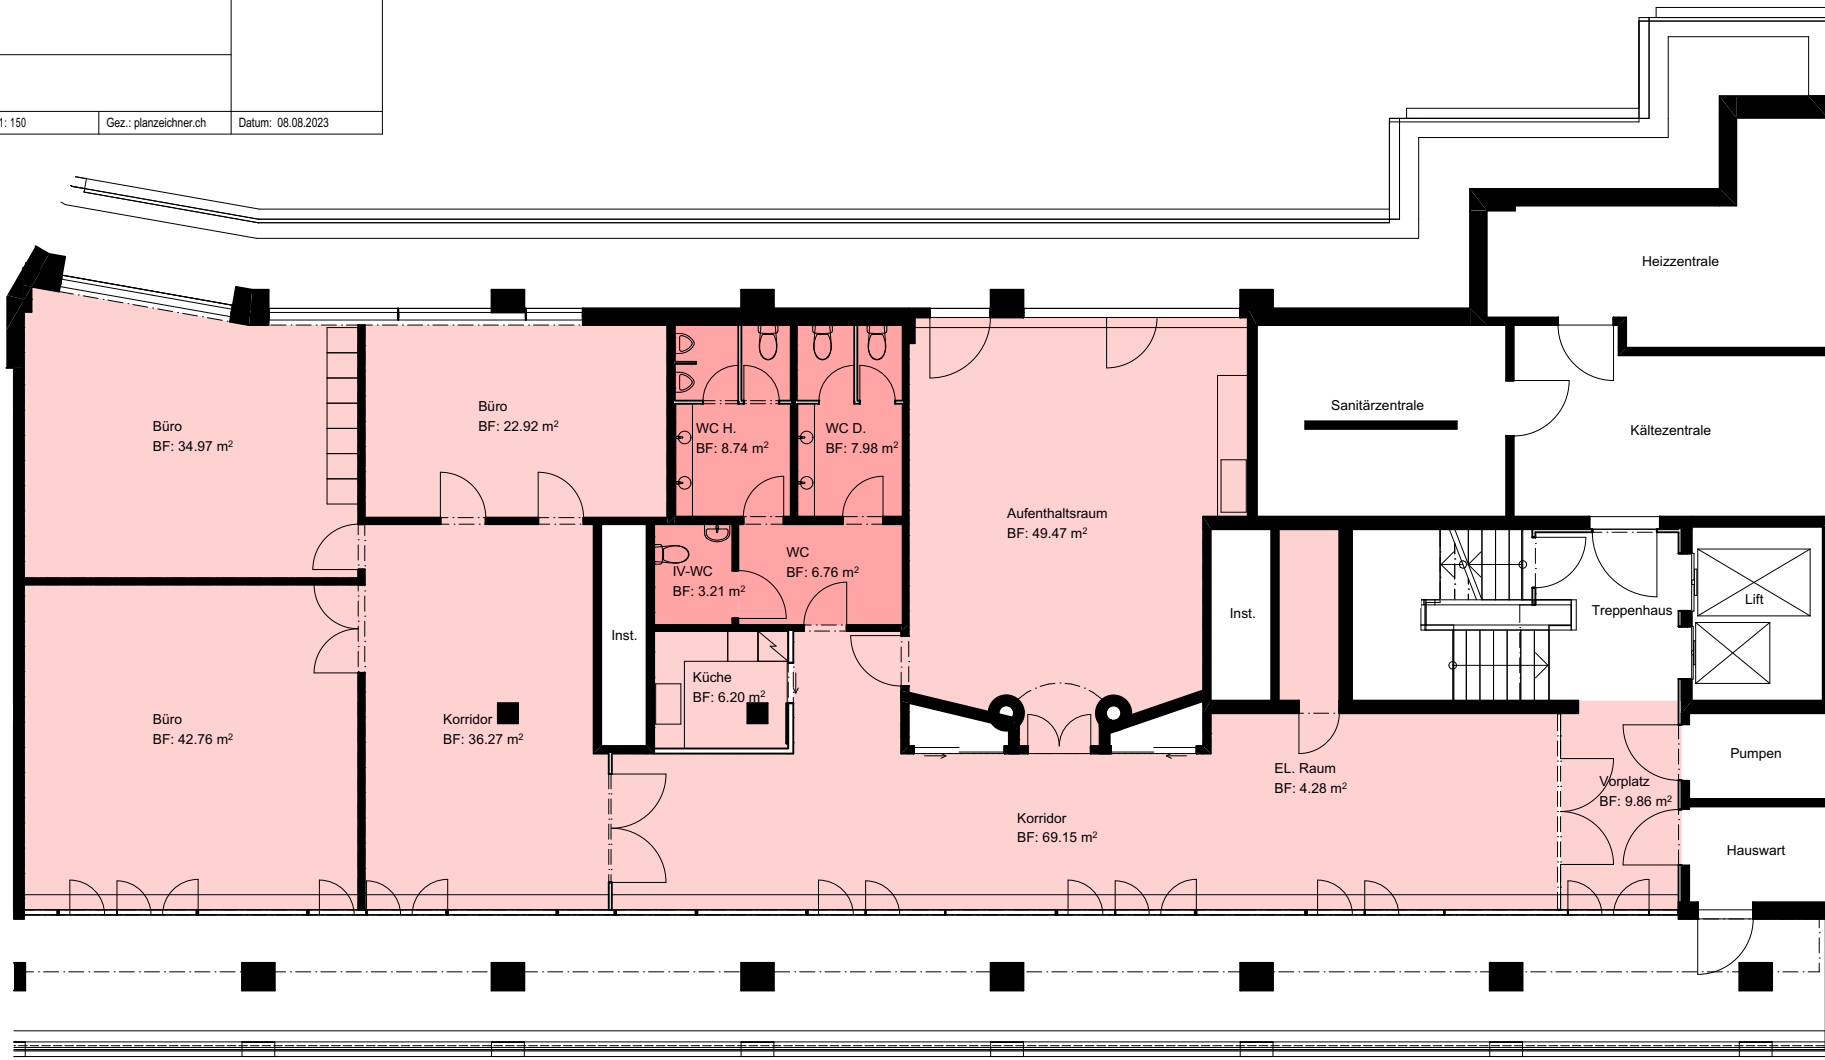

2 m 4 m 6 m 8 m 10 m