


# Netzibodenstrasse, Pratteln

Objekt: Netzibodenstrasse, Pratteln  
Datum: 13.09.2019

Geschoss: 1. Obergeschoss  
Massstab: M 1:200

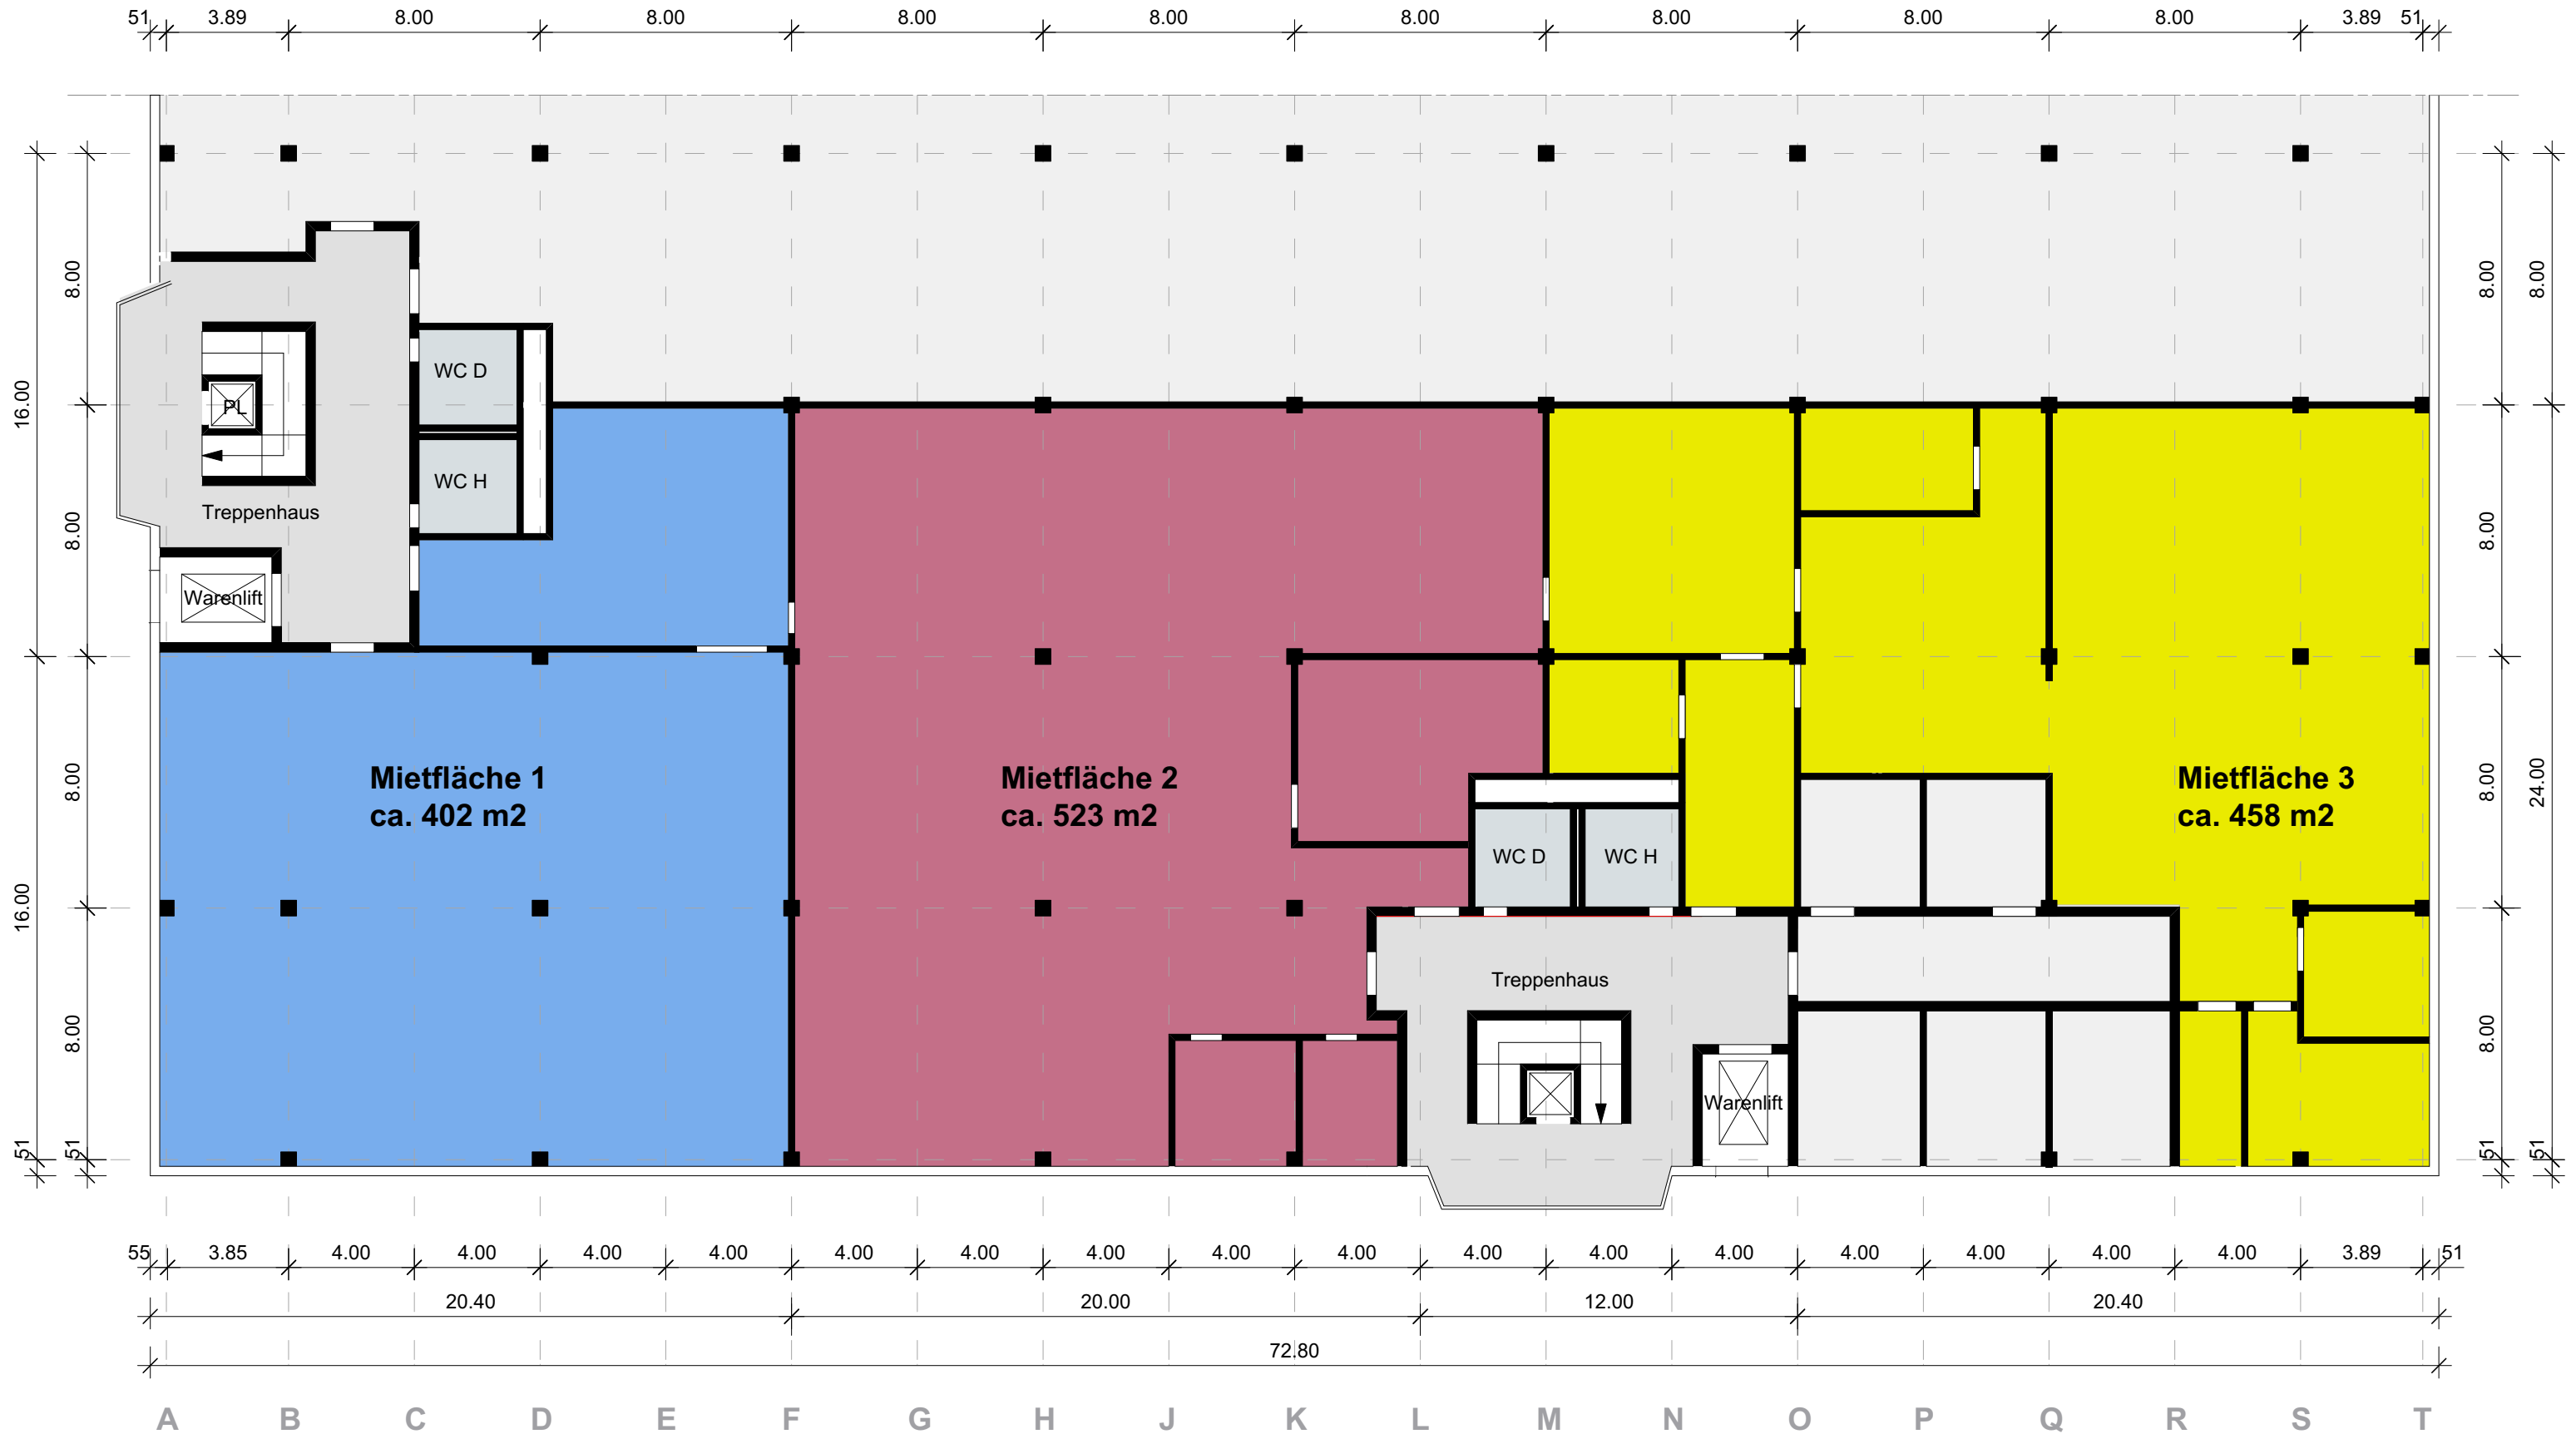

ÄNDERUNGEN BLEIBEN VORBEHALTEN