



Clarastrasse 15, 4058 Basel


Büroraum 150m² im 4. OG

Allgemeine Informationen

Stockwerk	4. OG
WC-Anlage	Im Büro vorhanden, mit Plattenboden ausgestattet
Bodenbelag Bürofläche	Teppichboden
Wände	Verputz / Abrieb
Einstellplätze	zu CHF 170.00 exkl. MWST. verfügbar

Technische- und Gebäudespezifikationen

Treppen	1x innenliegend
Lift/Aufzug	1x vorhanden
Wasseranschluss	Im Badezimmer vorhanden
Brandmeldeanlage	vorhanden
Telefon/Internet	Anschlüsse vorhanden
Lüftung	Lüftungsanlage vorhanden (Kanäle mit Abhangdecke verkleidet)
Storen/Sonnenschutz	Storen an allen Fenstern vorhanden, manuelle Kurbeln
Teeküche	Anschlüsse vorhanden
Beleuchtung	vorhanden

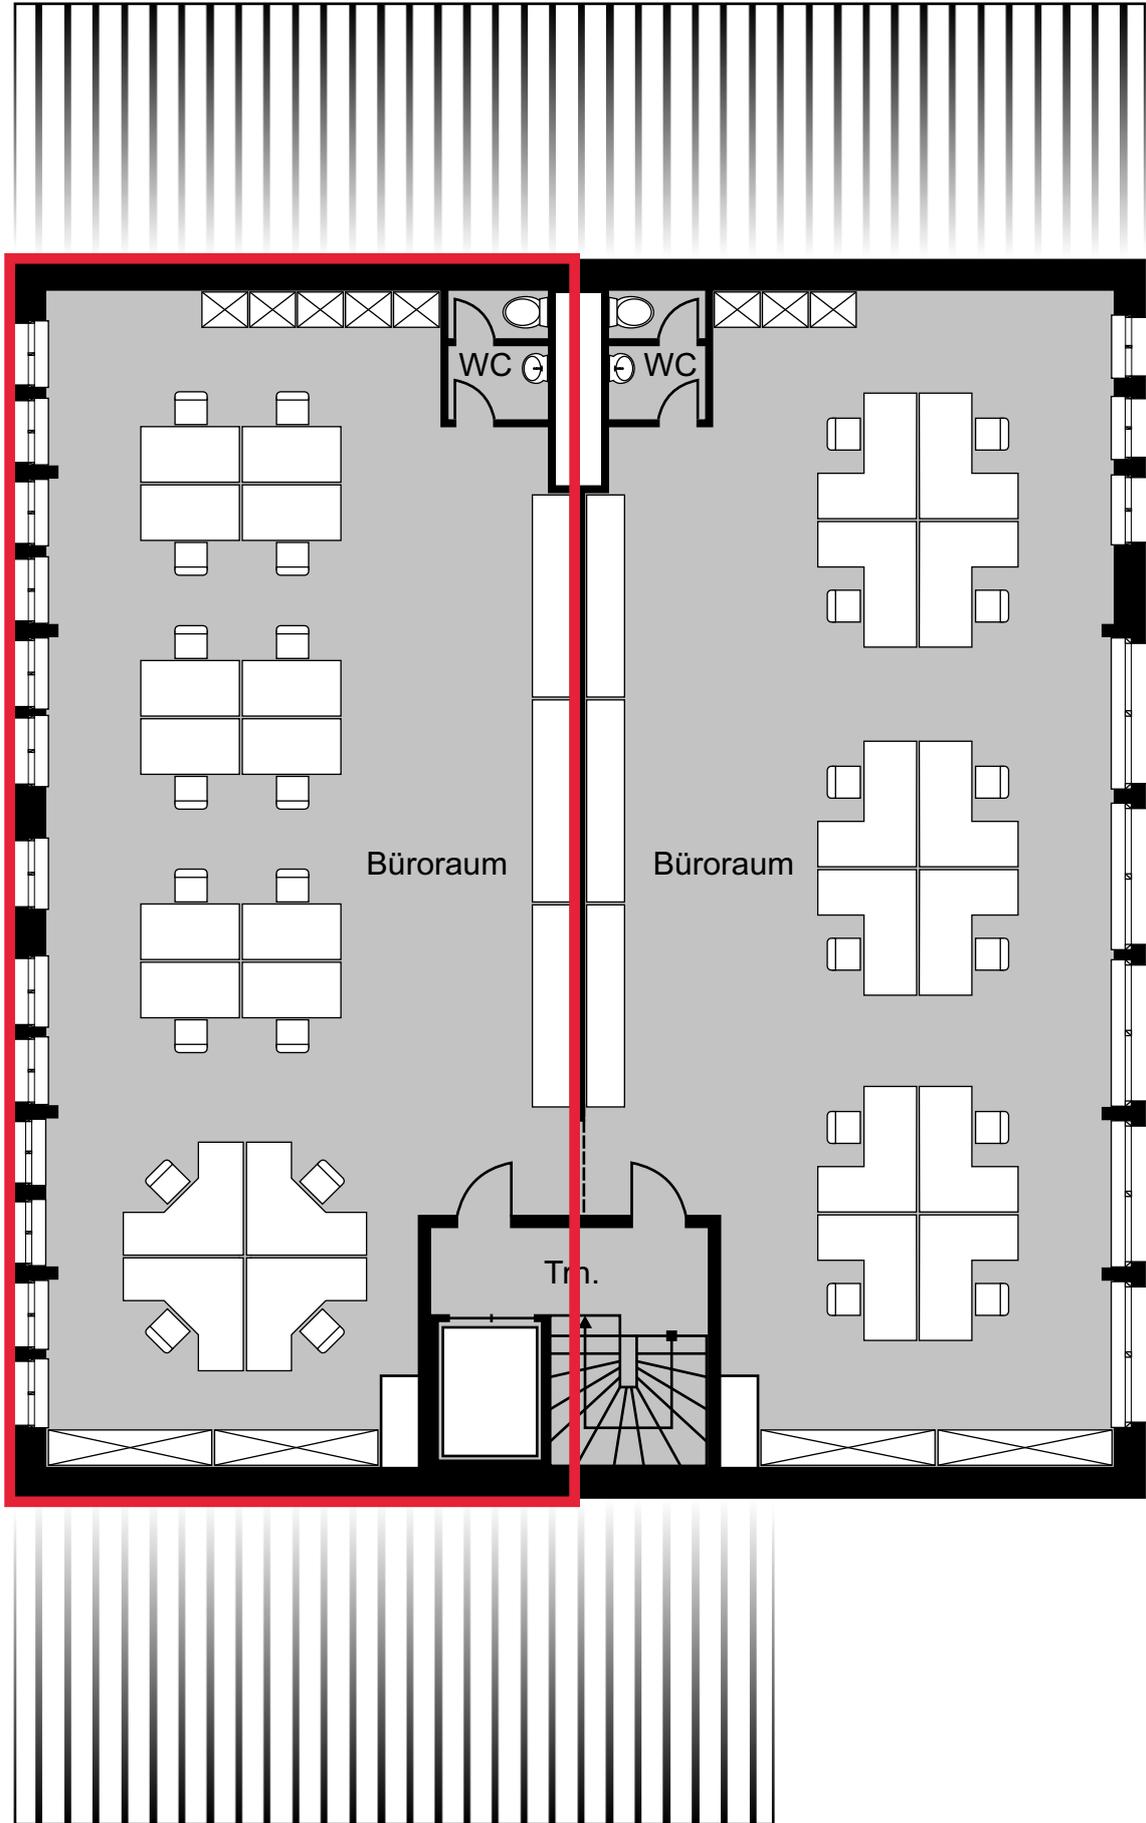

Änderungen bleiben vorbehalten