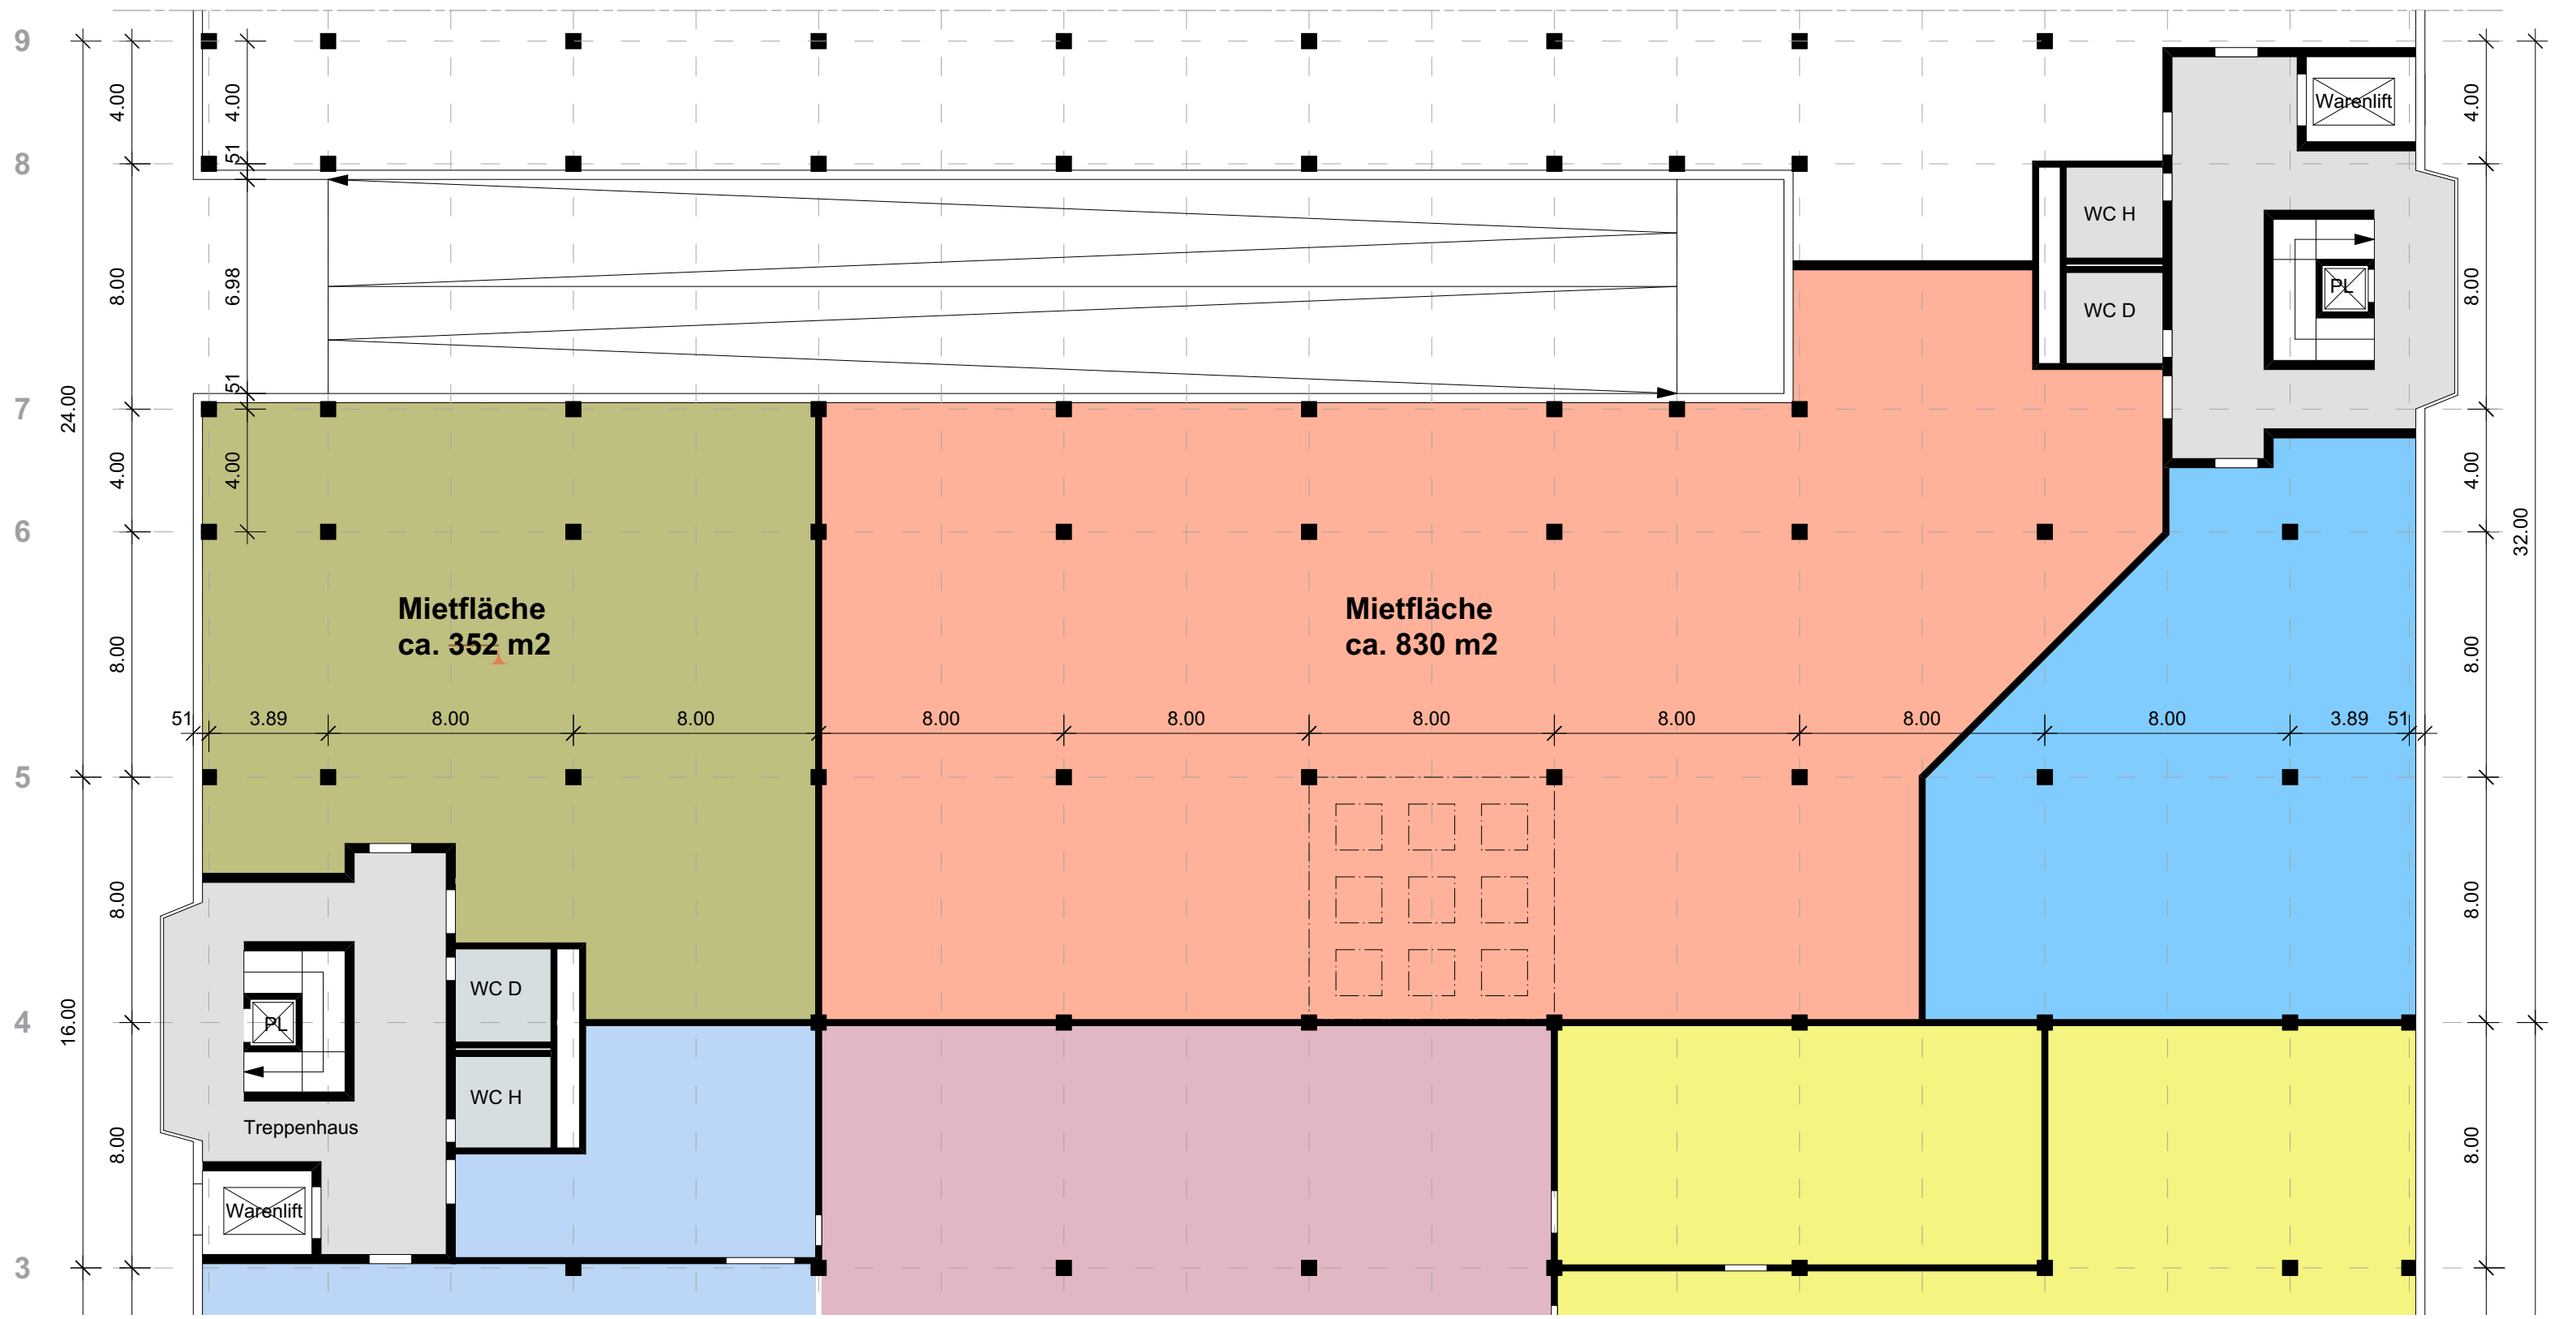

Grundriss 1.OG

Projekt: 7299 - Netzibodenstrasse, Pratteln

Mst: 1:200

Datum	Gezeichnet	Plan-Nummer	Plan-Grösse	Revidiert / Index
28.07.2022	CUH	7299_GRU_OG1	A3	

Projektverfasser: Livit AG I Altstetterstrasse 124, 8048 Zürich

± 0.00 = 0.00 m.ü.M.