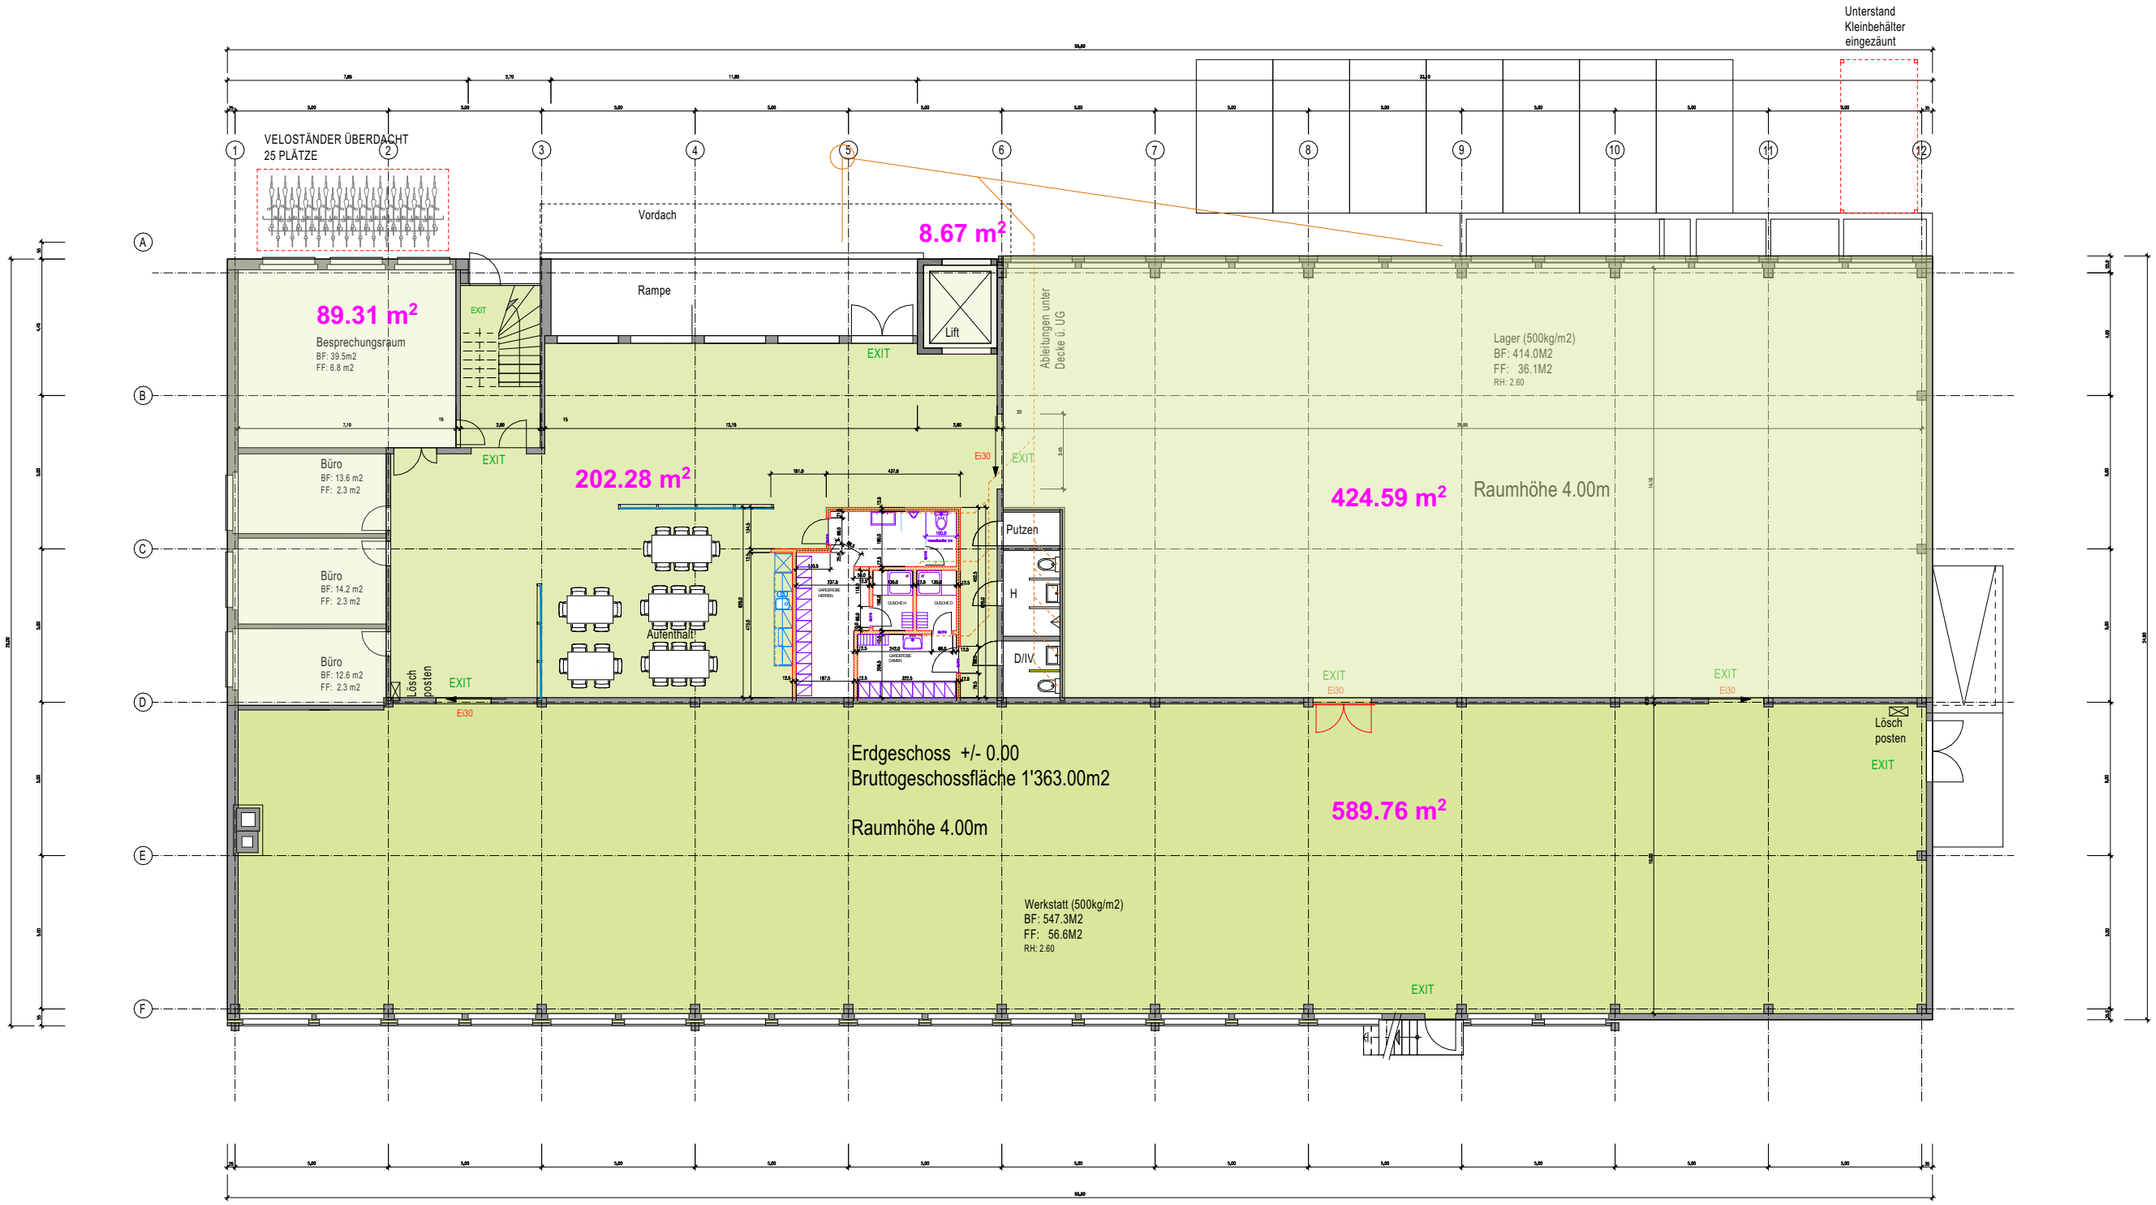

L:\Vzbau\Projekte\1789_DEC\02 Bauprojekt\1789_DEC _PP_Berechnungen.pln

GIRAUDI UND PARTNER ARCHITEKTEN AG EMMENTALSTRASSE 14, POSTFACH 3401 BURGDORF T 034 420 02 50, F 034 420 02 59 WWW.GIRAUDI.CH	Index A	Plannummer	Projektnummer 1789	Projekt **Burgdorf / Bachweg 7 / Garagenbetrieb Gangloff Autocenter AG**	Planinhalt Erdgeschoss Auszug Flächen GF
	Datum / Gezeichnet 09.11.2020 sr	Massstab 1:200	Planungsphase		