

Es besteht die Möglichkeit, dass es aufgrund konstruktiver Anpassungen zu Abweichungen zwischen der abgebildeten Visualisierung und dem Endzustand kommen kann.

CHALET DOSSEN ZERMATT

VERMIETUNG VON ERST- UND ZWEITWOHNUNGEN

BAUHERRSCHAFT:
Biner Ruth: ruthbiner@sunrise.ch
Steck-Biner Susanne: susanne-steck@bluewin.ch

mls architekten sia ag

LAGE

SITUATIONSPLAN 1:1000

1 CHALET DOSSEN

2 1MIN.. BUSHALTESTELLE WIESTIBRÜCKE
Richtung Kleinmatterhorn

3 5 MIN.. BAHNHOF ZERMATT

4 5 MIN.. GORNERGRATBAHN

5 3 MIN.. TALSTATION SUNEGGA


6 5 MIN.. COOP


7 5 MIN.. TENNISPLATZ

8 7 MIN.. MIGROS

9 6 MIN.. PARKING MIT BEWILLIGUNG


10 3 MIN.. DENNER

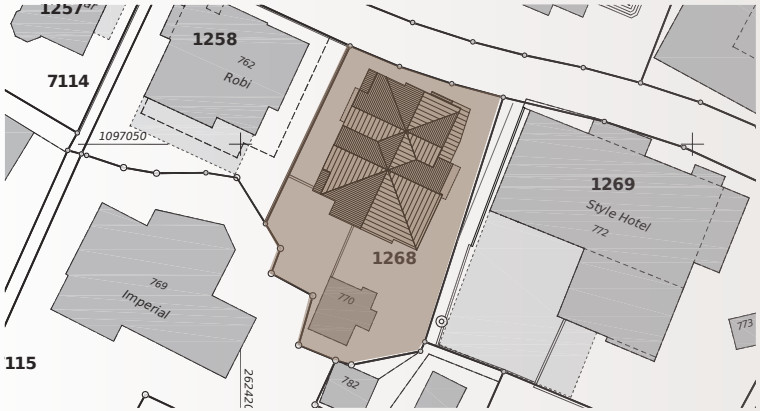

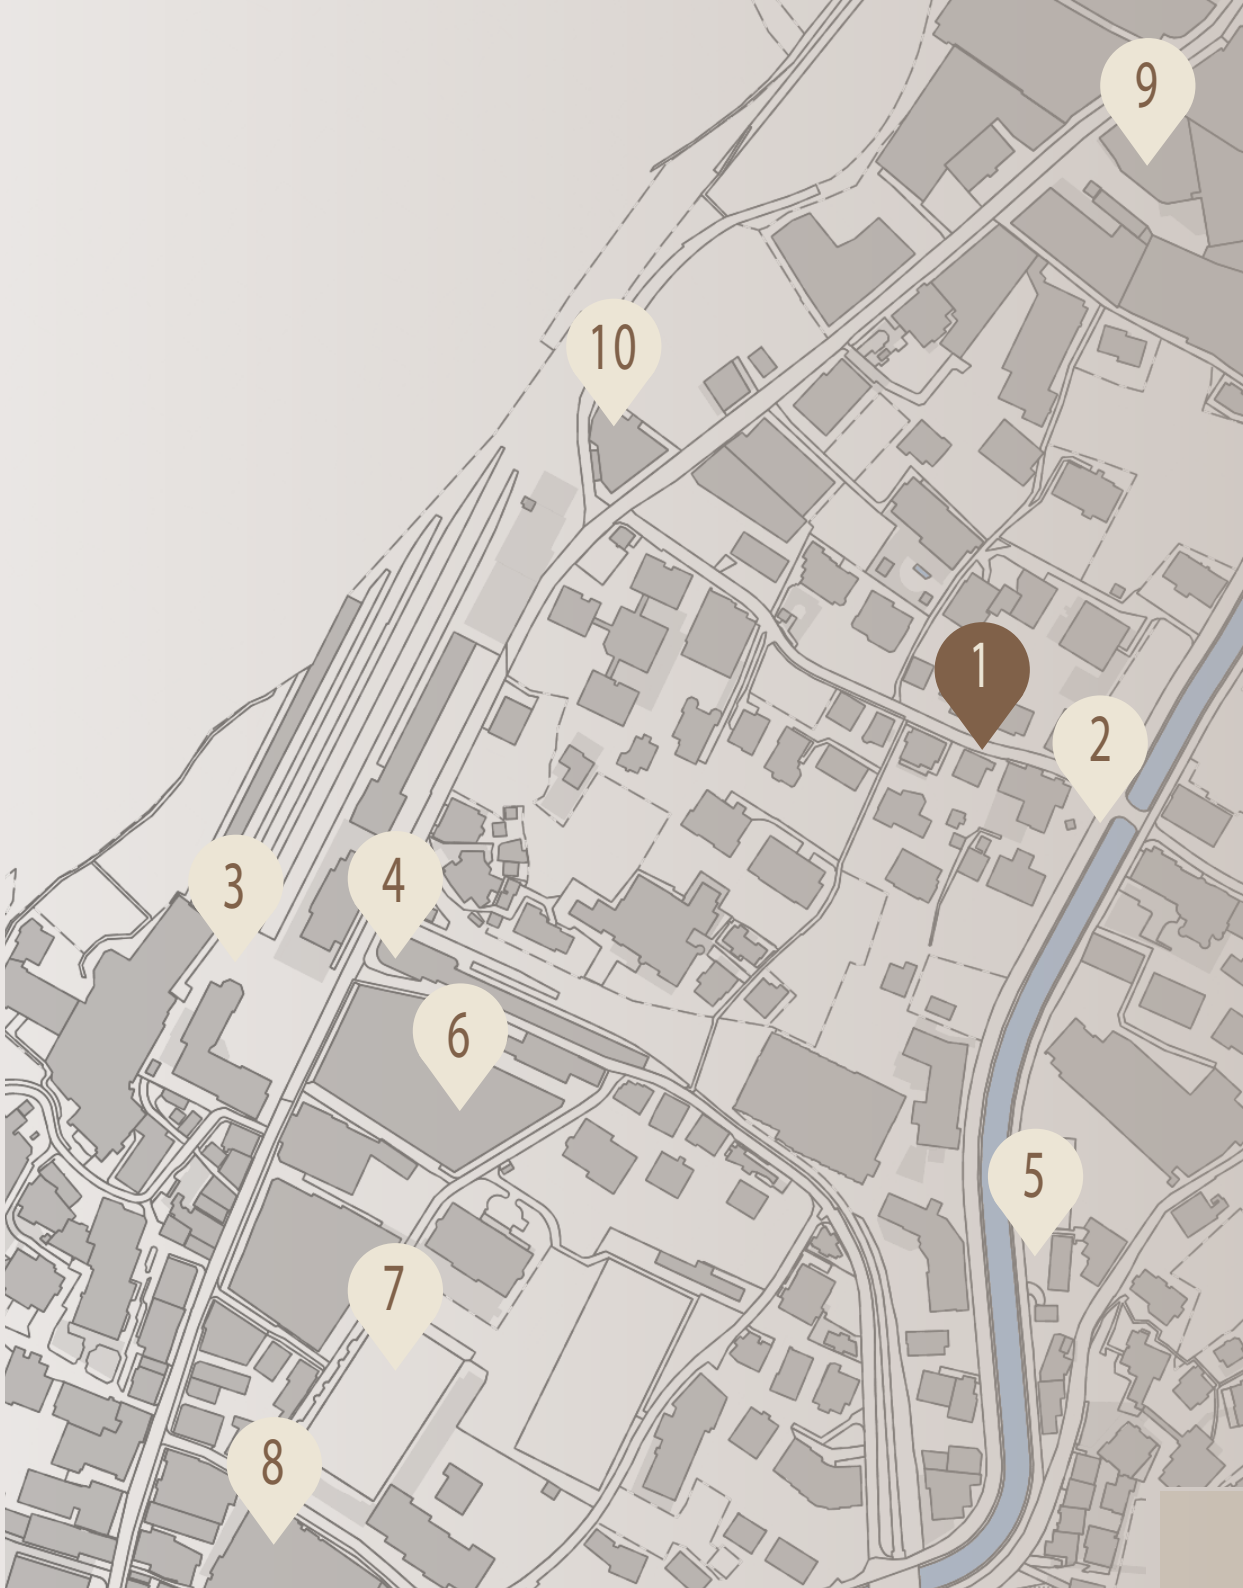


NEBENRÄUME ERDGESCHOSS

ZUORDNUNG KELLERABTEILE

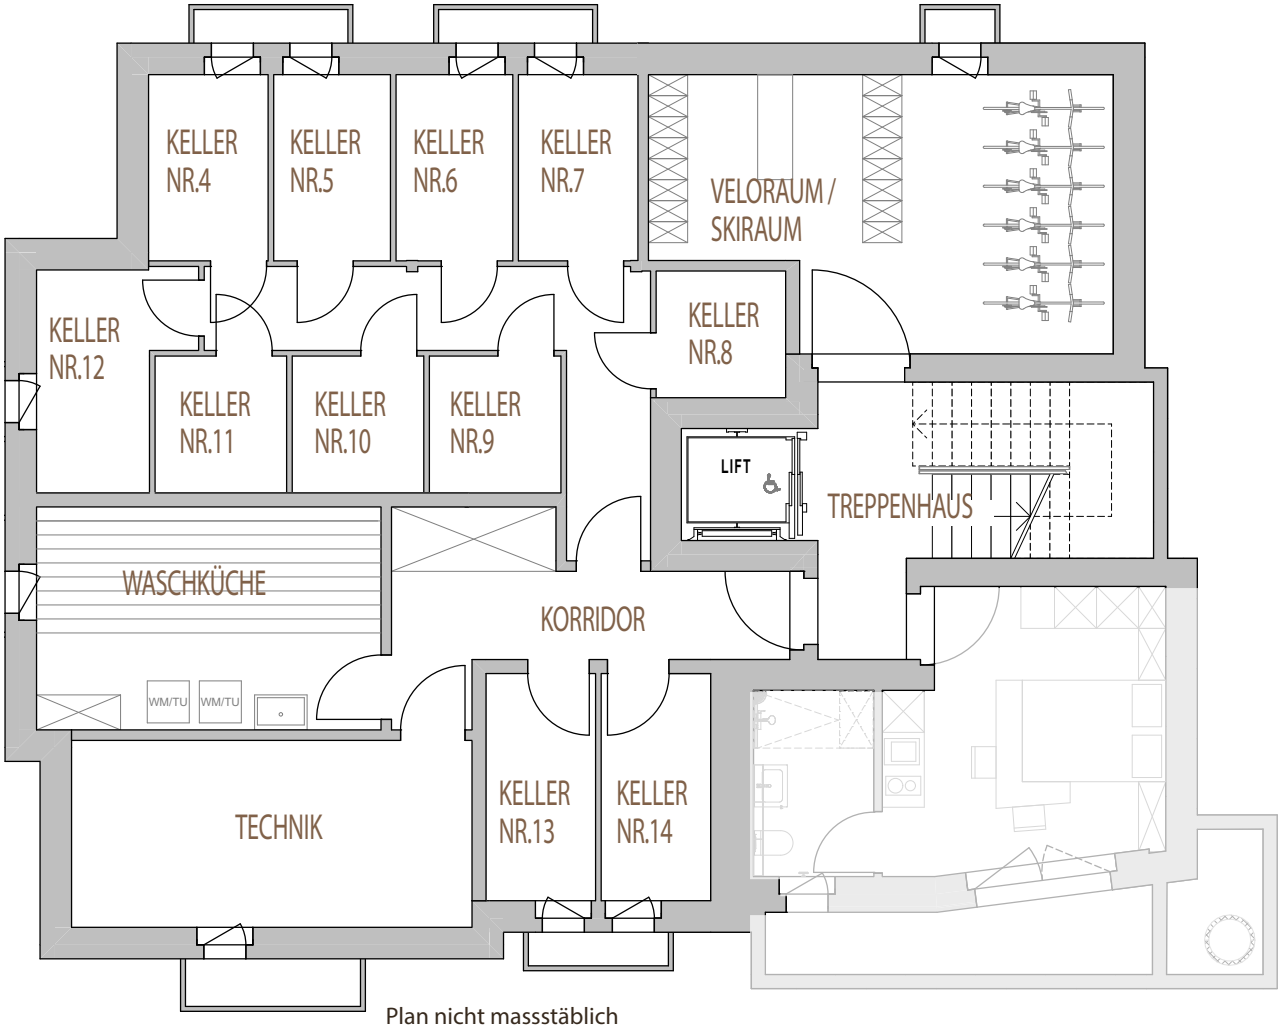

Plan nicht massstäblich

ANSICHTEN GEBÄUDE

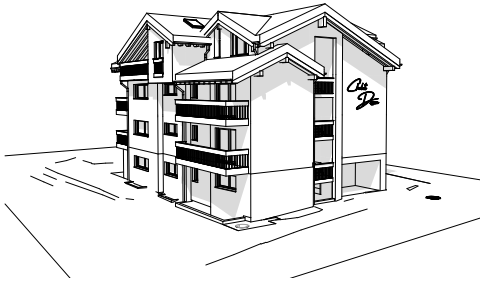

ANSICHT NORD-OST



ANSICHT SÜD-WEST



ANSICHT SÜD-OST


ZWEITWOHNUNG STUDIO

WOHNUNGSNUMMER 24



Plan nicht massstäblich

1. OBERGESCHOSS

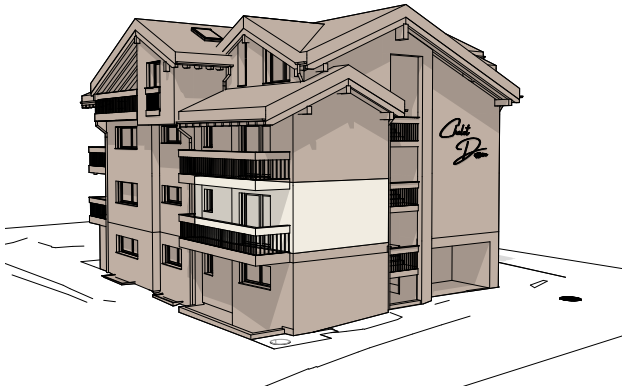

FLÄCHENÜBERSICHT NETTO 19.55 m2

Studio möbliert	14.84 m2
Du/WC	4.71 m2

BRUTTOGESCHOSSFLÄCHE 31.60 m2

inkl. 1/3 Balkon

DAZUGEHÖRIGE NEBENRÄUME

- Veloraum für gemeinsame Nutzung
- Waschküche für gemeinsame Nutzung
- Separates Kellerabteil Nr.11
  gemäss Nummerierung auf Seite 3

Bemerkung: Es besteht die Möglichkeit, dass es aufgrund konstruktiver Anpassungen zu Abweichungen zwischen den aufgeführten Netto- und Bruttoflächen und dem Endzustand kommen kann.