

**HG**

HUGO UND MARGRIT GSCHWIND - STEBLER  
IM BRUNNACKER 10, 4112 BÄTTWIL  
AUFSTOCKUNG DES WOHNHAUSES

OG, DG, FASSADEN

MST. 1 : 100

PLAN NR.

**JOSEF STEBLER**

**ARCHITEKT**

REVIDIERT

02. 05. 01

BURGUNDERSTRASSE 7, 4108 WITTERSWIL, TEL: 061 721 13 00, FAX: 061 721 56 73

DATUM: 27. 05. 2002 DS

GRÖSSE A2

**BAUHERRSCHAFT:**

**ARCHITEKT:**

**EIGENTÜMERIN NACHBARHAUS:**

**LEGENDE:**





BESTEHEND



NEU



ABBRUCH

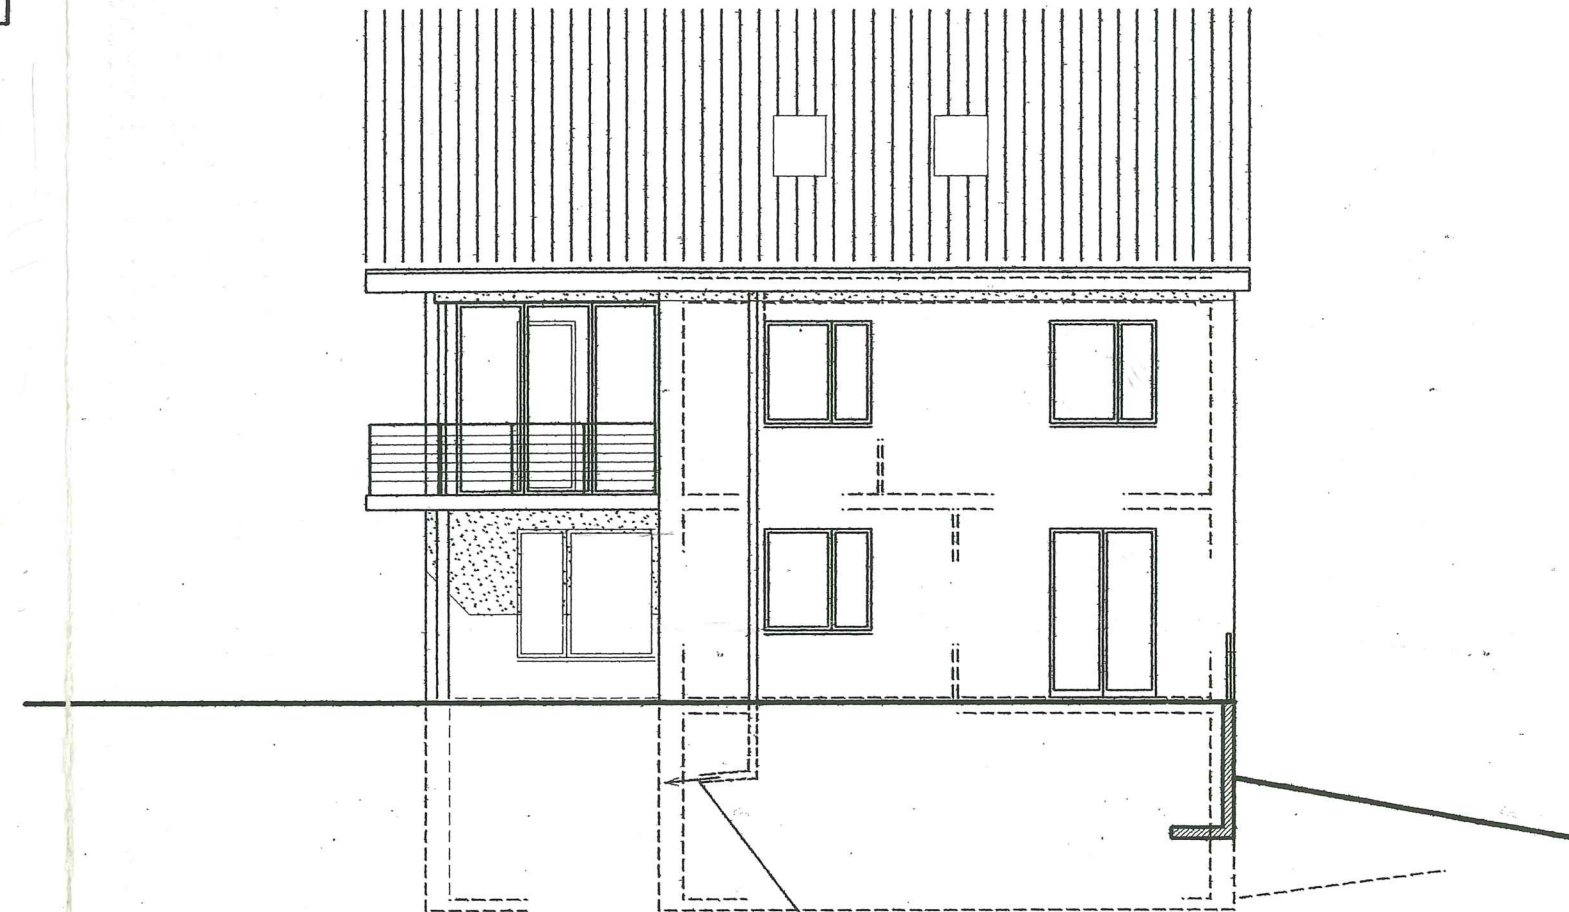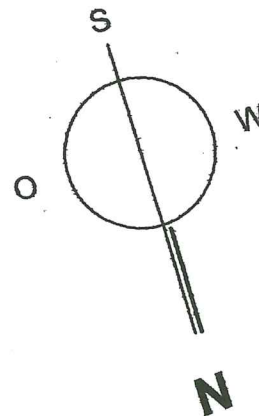


DW:  
ABLEITUNG IN BESTEHENDEN KONTROLLSCHACHT

**OSTFASSADE**



SÜDFASSADE

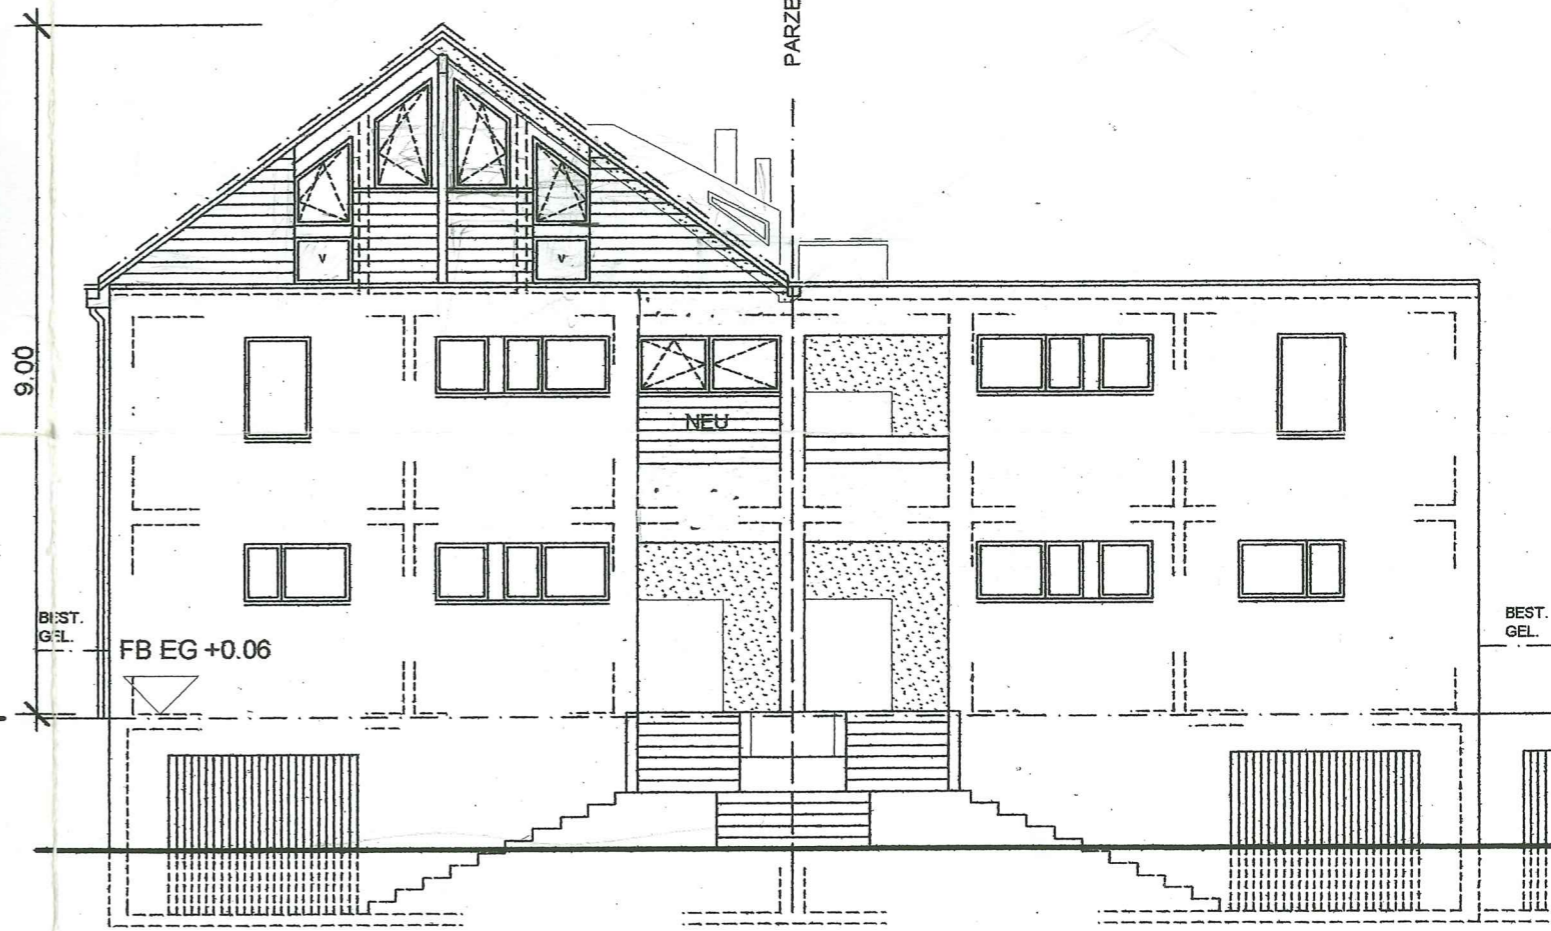

NORDFASSADE

