




SÜDOSTFASSADE

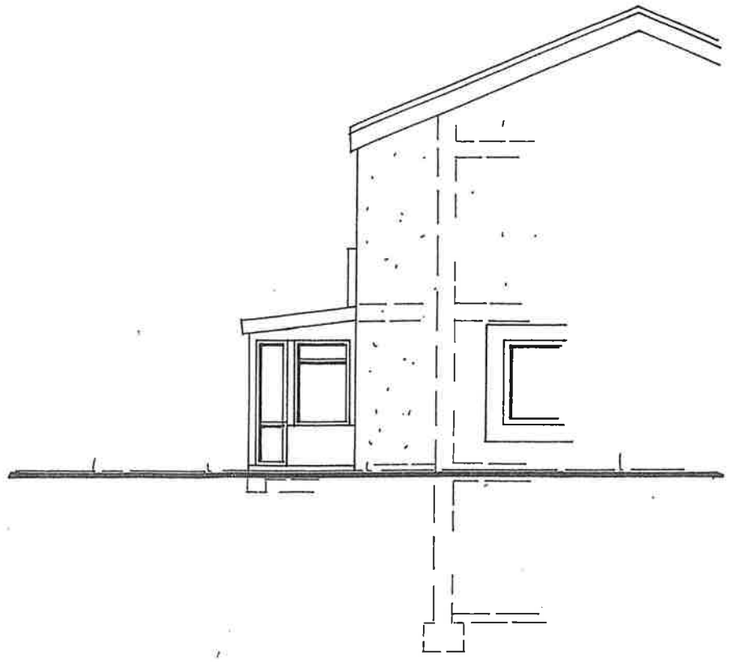


NORDOSTFASSADE

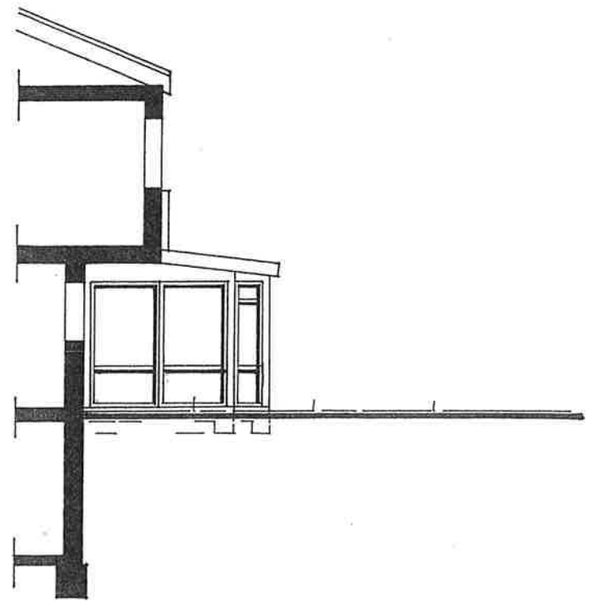

SÜDWESTFASSADE

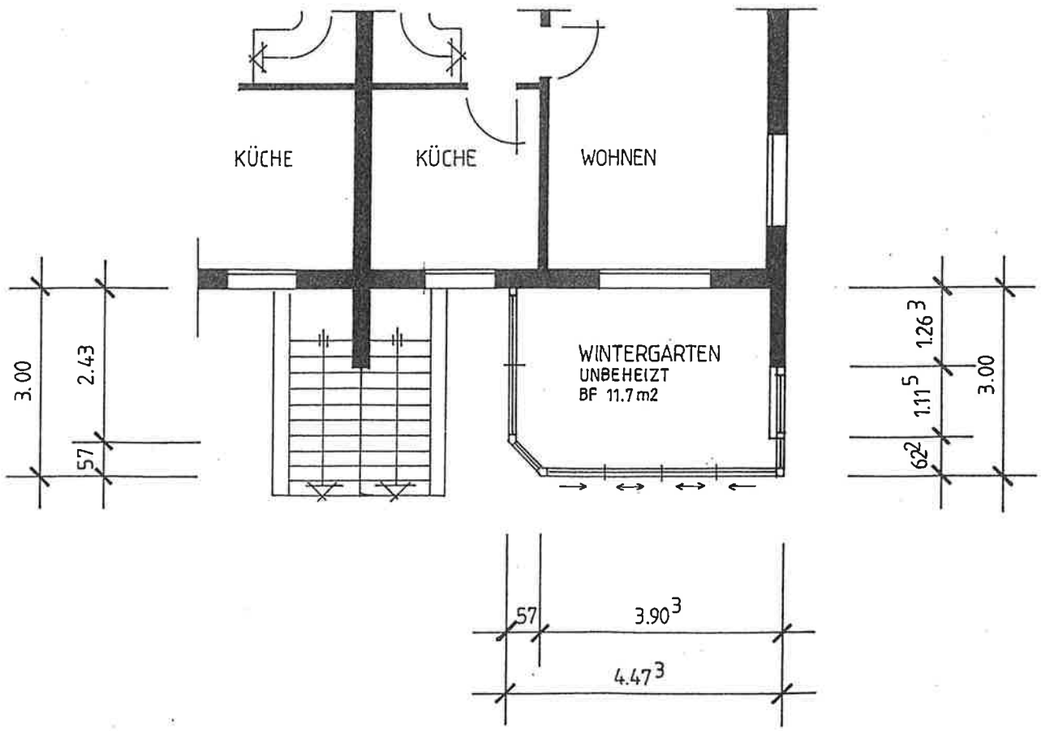

GRUNDRISS

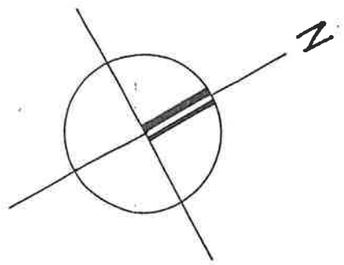

OBJEKT: WINTERGARTEN-ANBAU, LOHGRABEN 23, 4104 OBERWIL

BAUHERR: RENÉ MÜLLER, LOHGRABEN 23, 4104 OBERWIL

BAUGESUCH MST 1:100

NIEDERBUCHSITEN, DER BAUHERR: DER PROJEKTVERFASSER:

SITZPLATZ
ZEMENTPLATTEN

D.D.+W.S.
20/10 CM. BIS
20 CM. U.K. DEC.

B.D.+W.S
20/10 CM.

WASCH-+TROCKENRAUM
BETON MIT GEFÄLLE
ROH-2.45/FER.-2.43

KÜCHE
PLATTEN
ROH-0.08
FER.-0.03

WOHNRAUM
KLEBEPARKETT
ROH-0.08/FER.-0.03

BOILER
125 LT.

SCHUTZR.
KELLER
NATURBODEN
-2.40

BETON
ROH-2.42
FER.-2.40

PLATTEN
ROH-0.08
FER+-0.00

W.D. 25/25

HEIZUNG
BETON

WINDF.
PLATTEN


WC.
PL.


ISOLIT. 20/20 CM


D.W.


D.D.+W.S. 20/15
BIS 20 CM U.K. DECKE


B.D.+W.S.
20/10 CM.

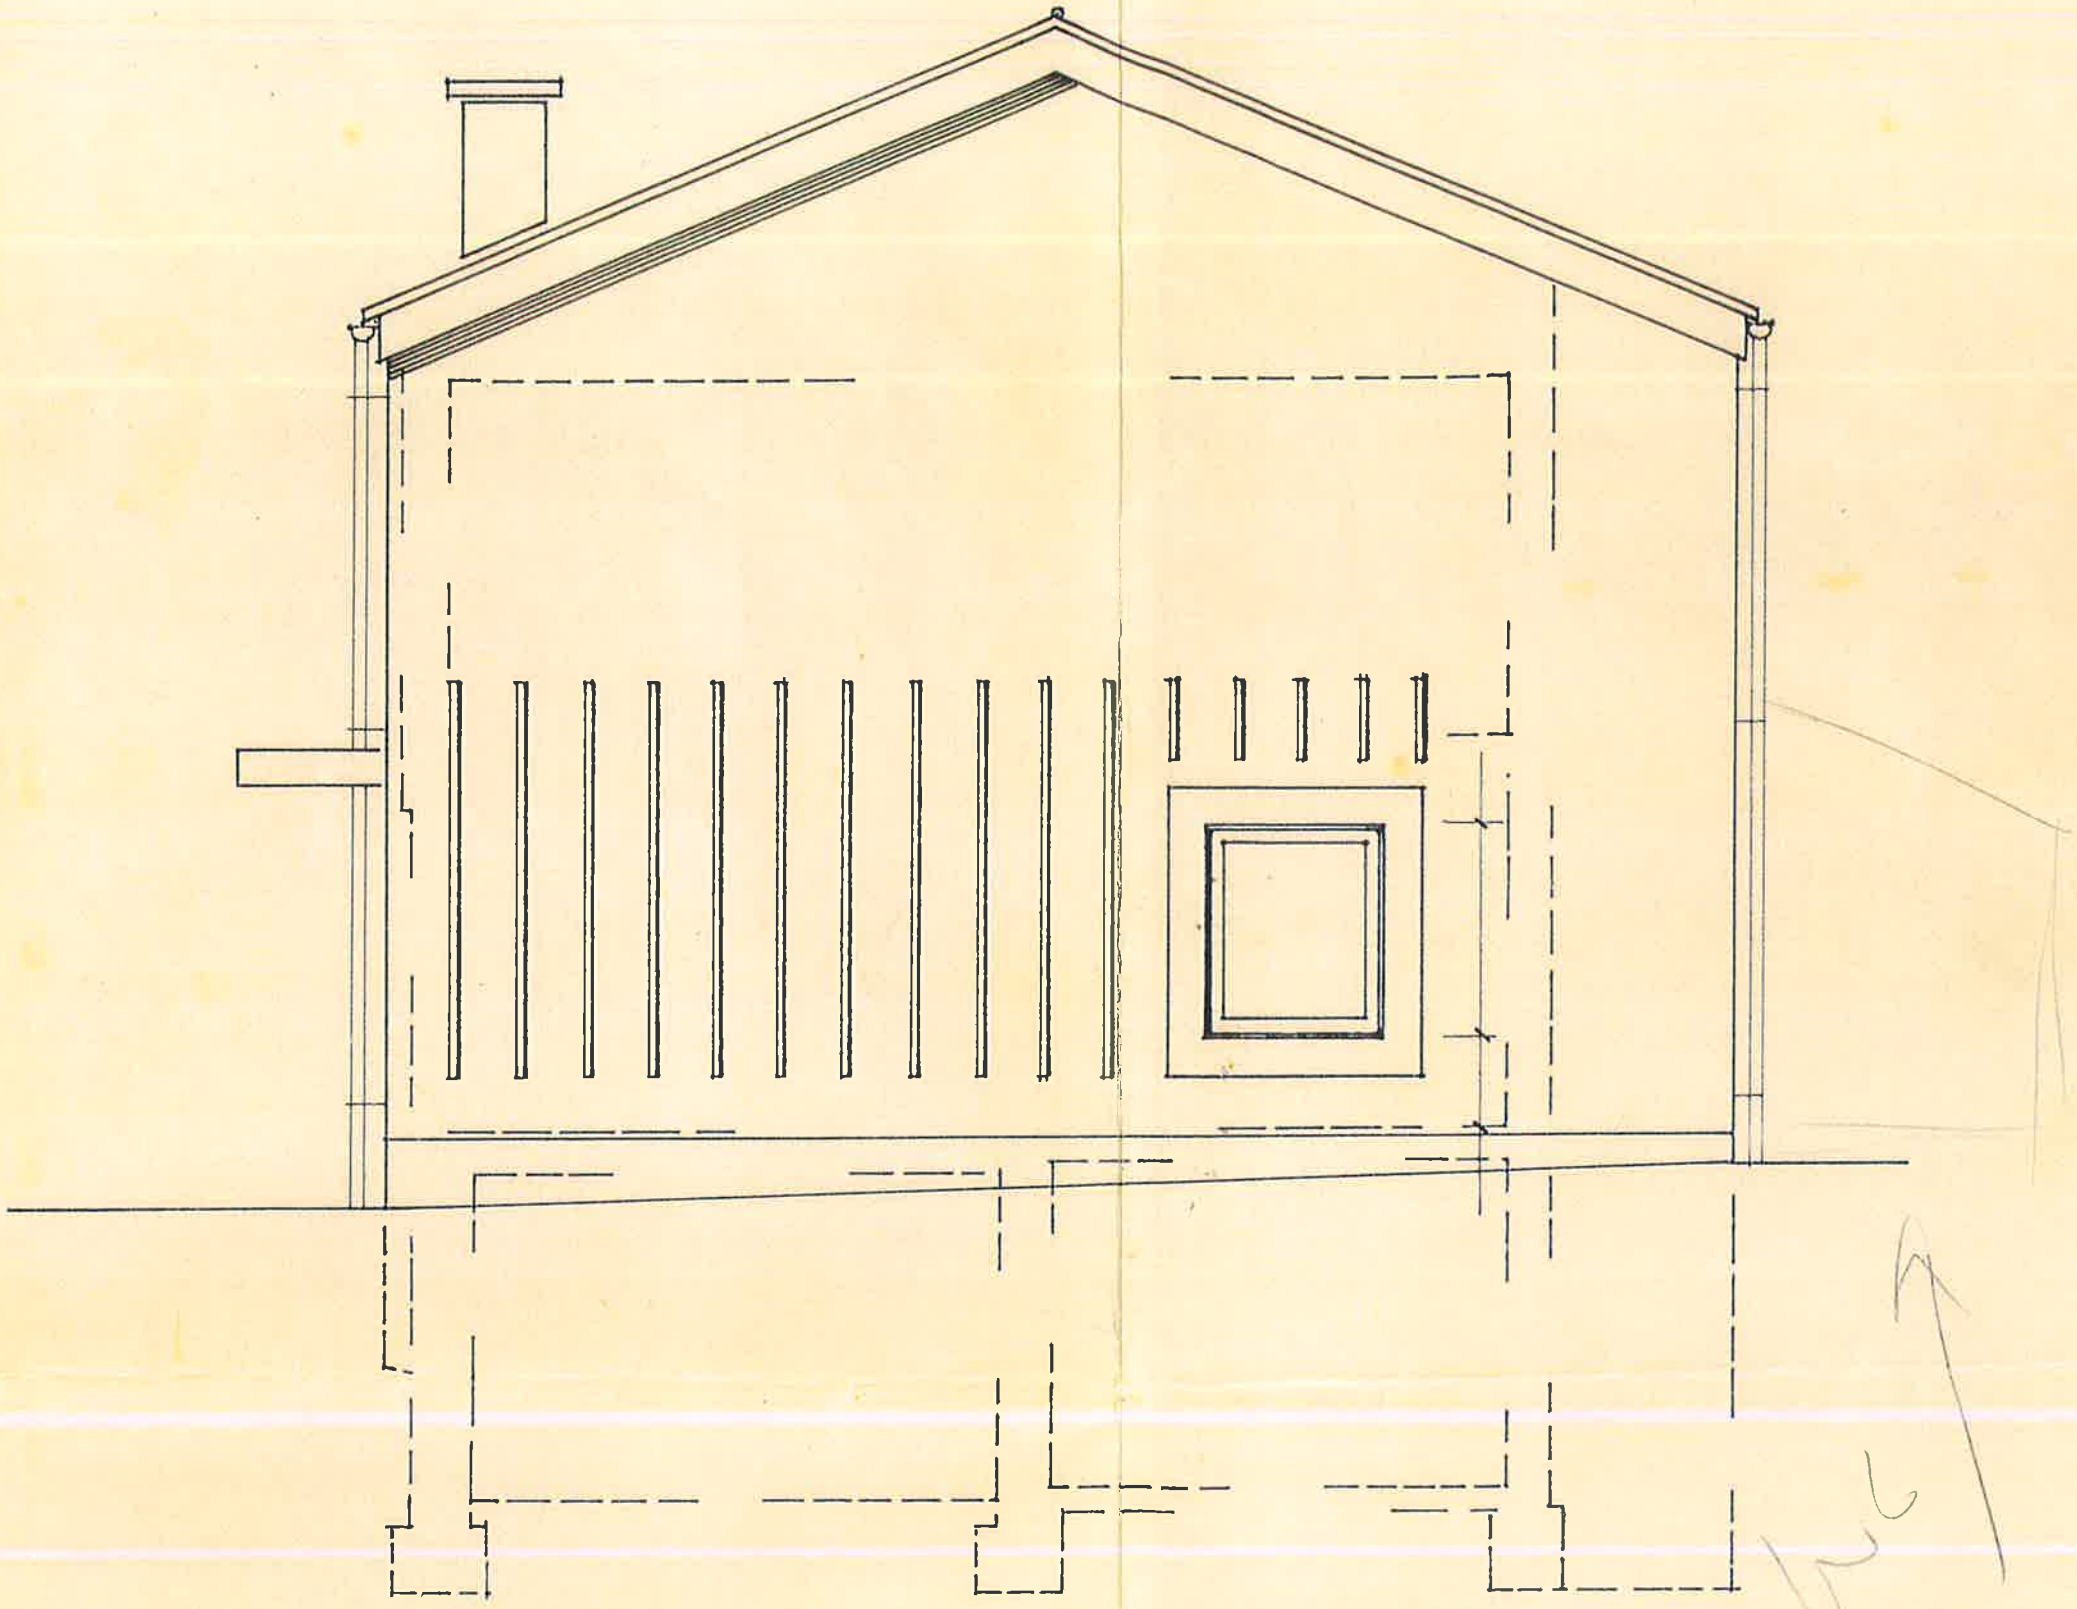


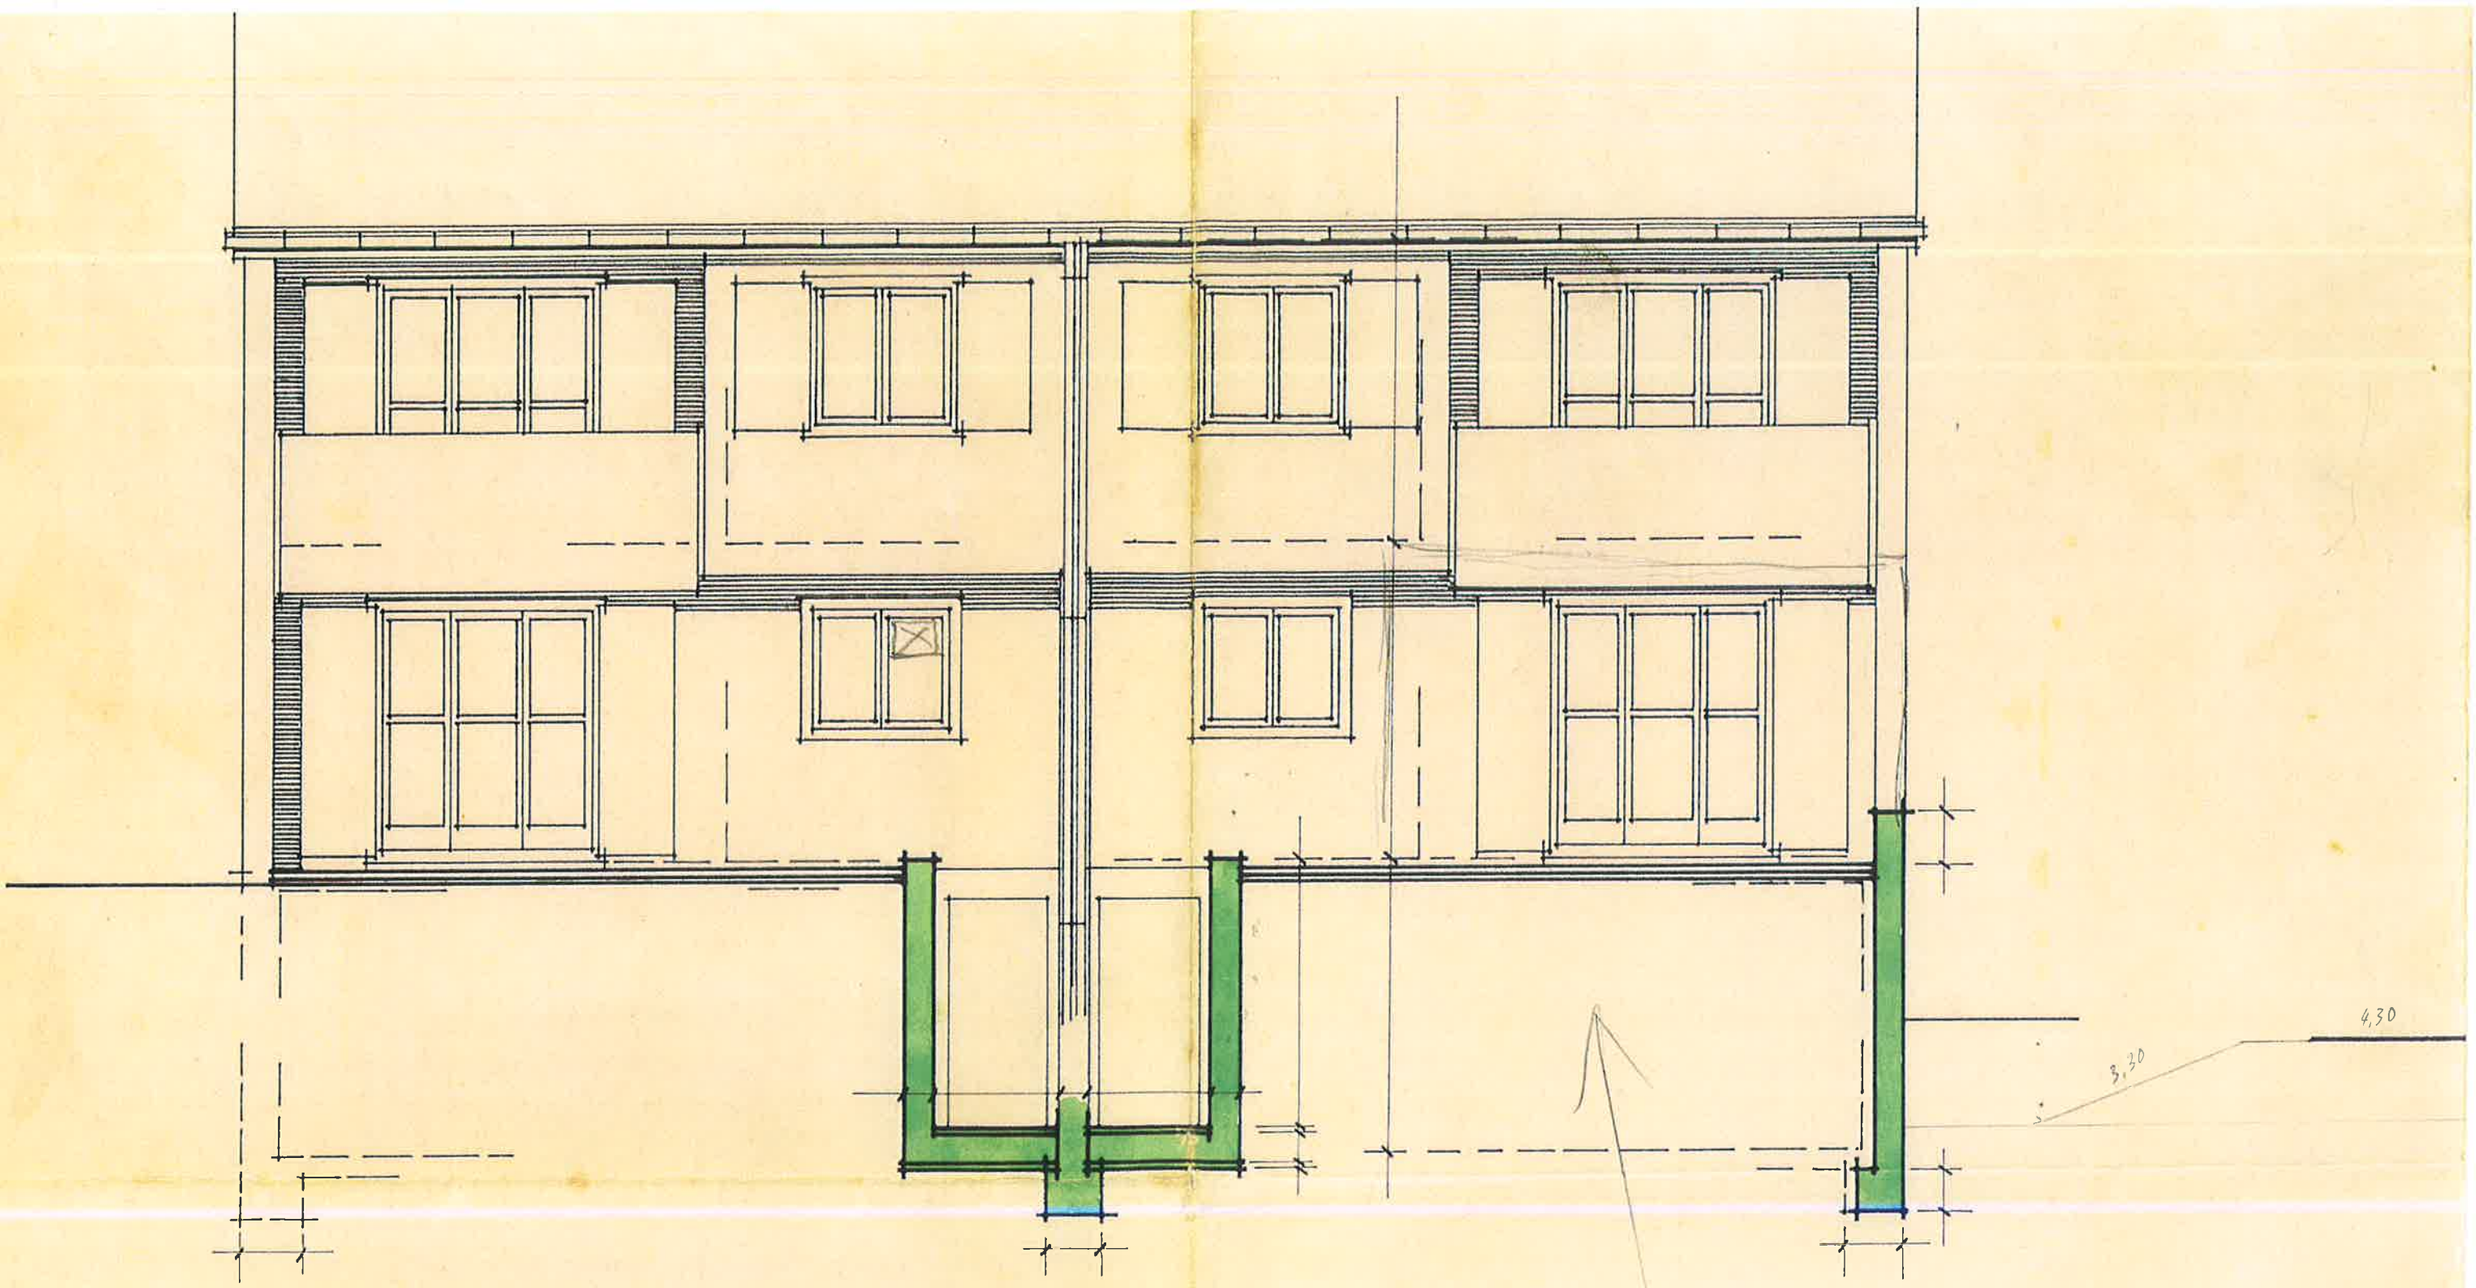
4,30
3,30

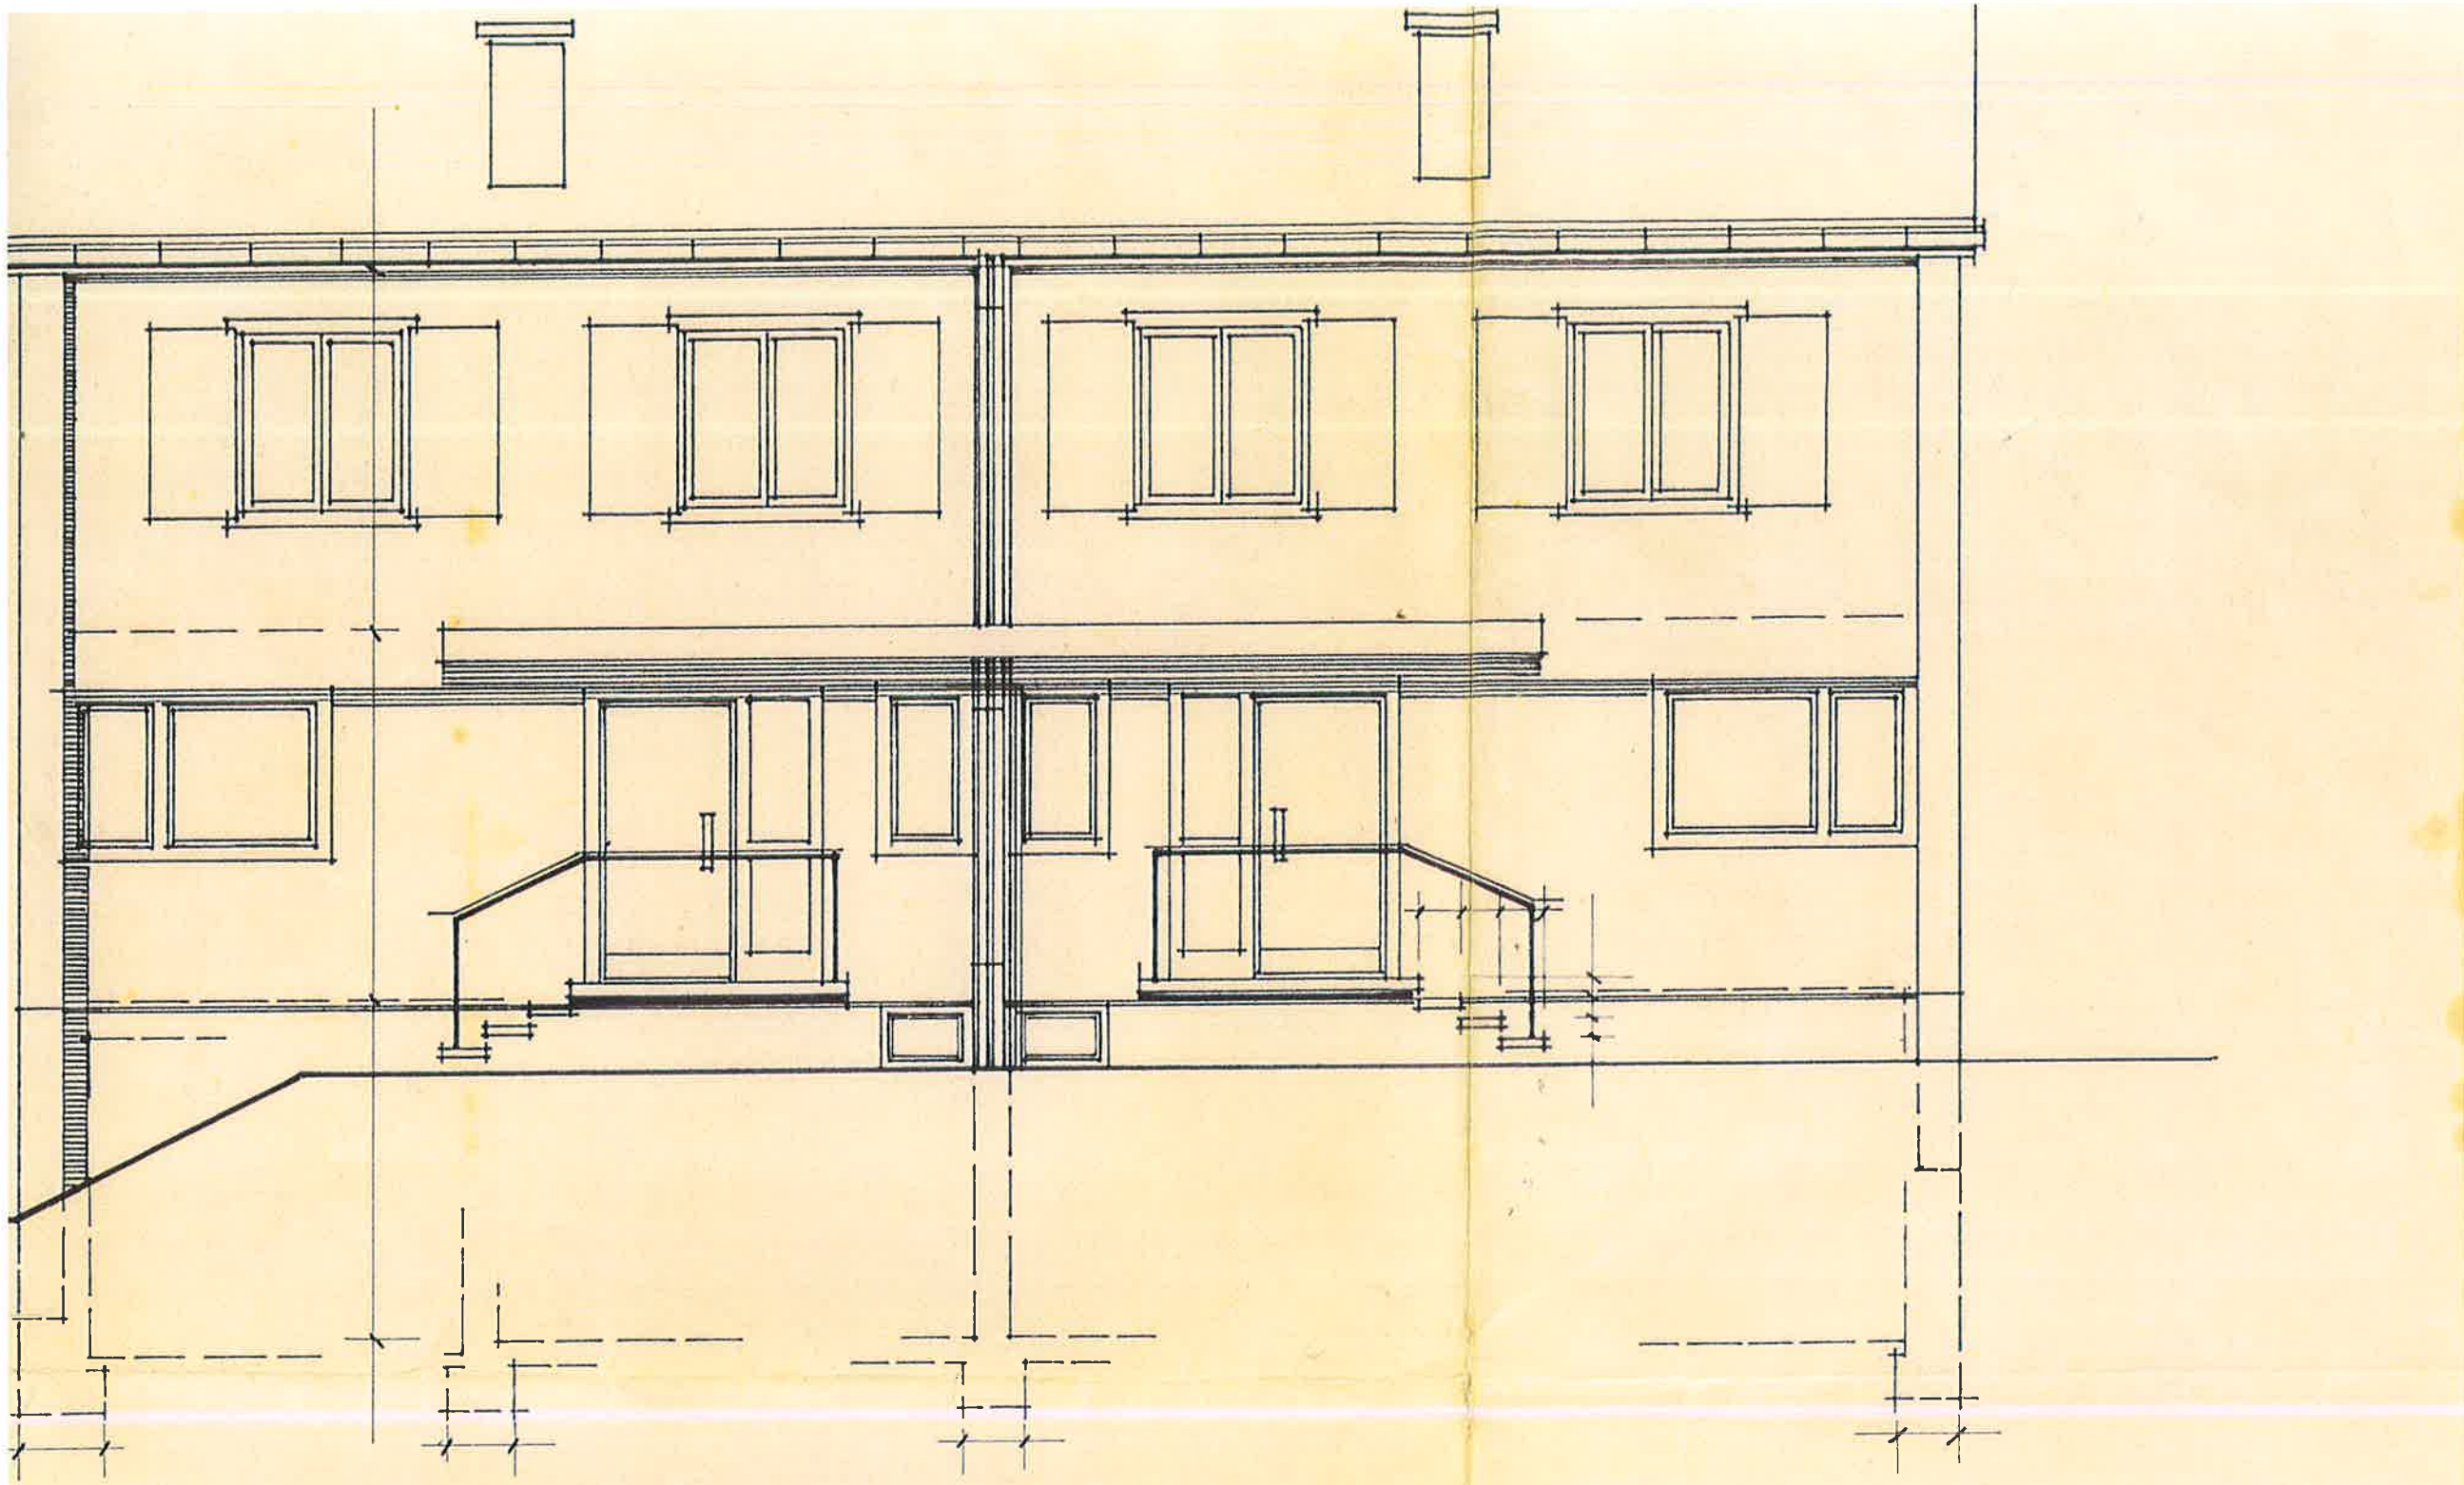

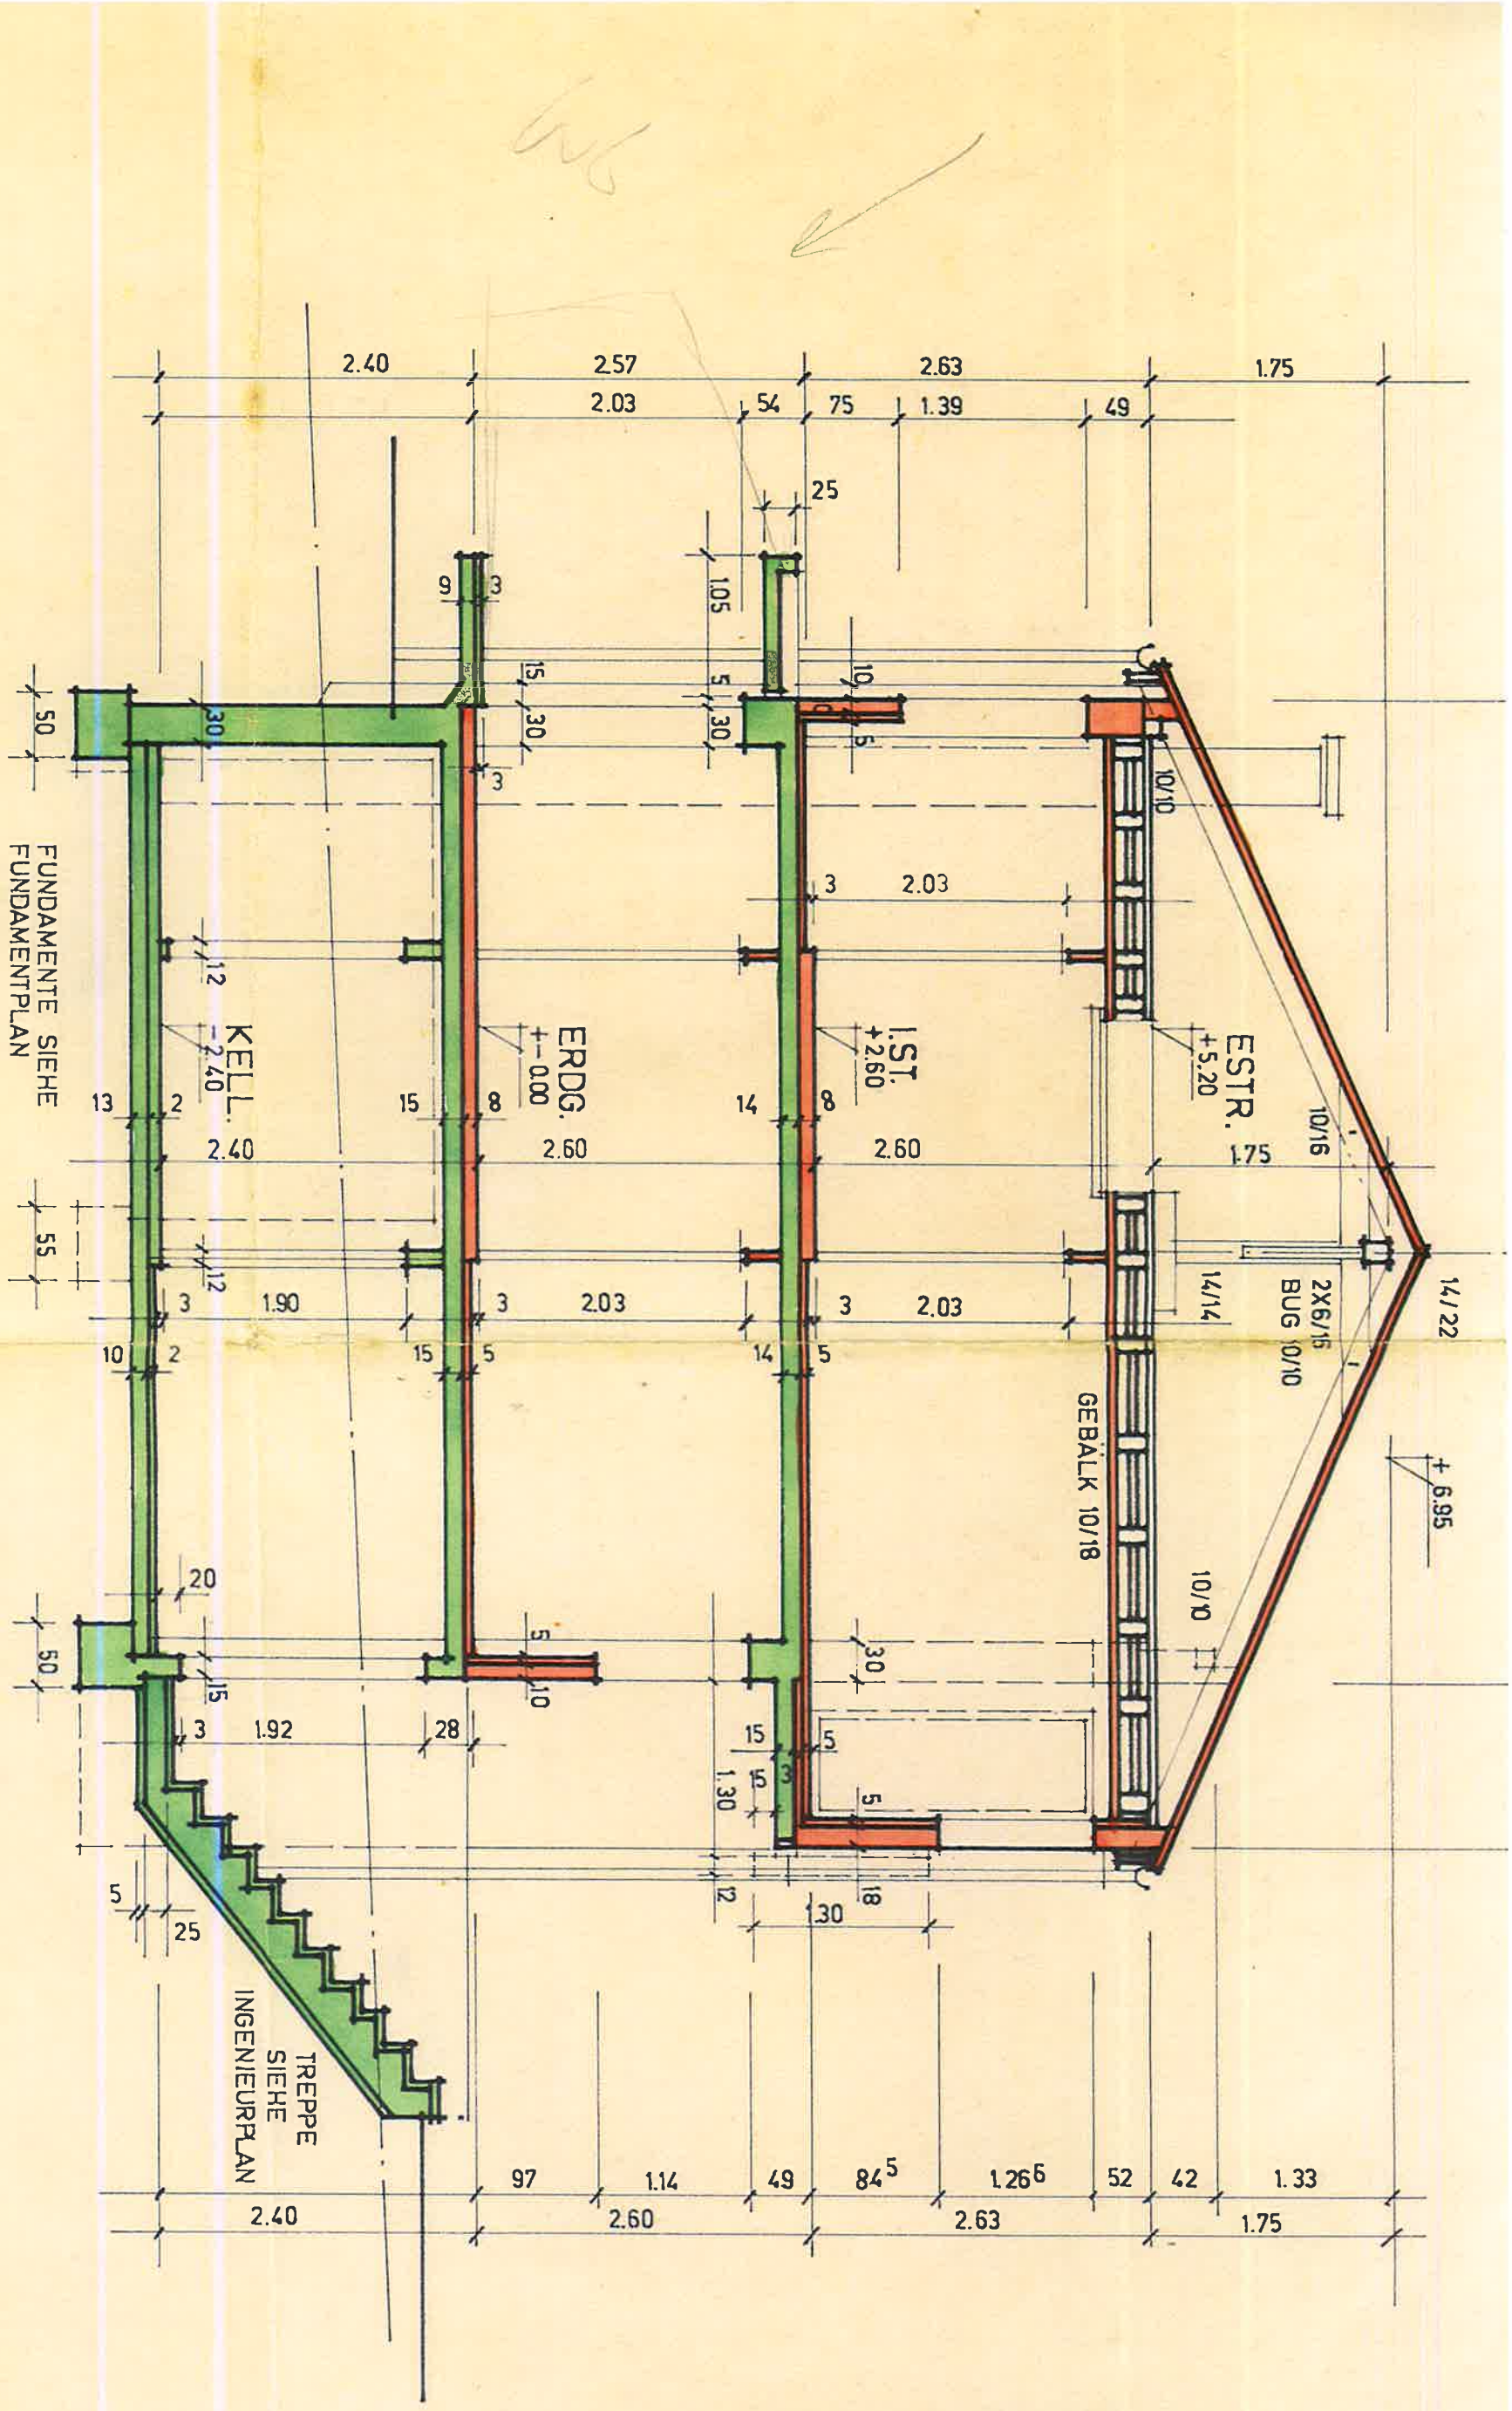
FUNDAMENTE SIEHE FUNDAMENTPLAN
KELL. −2.40
ERDG. +− 0.00
I.ST. +2.60
ESTR. +5.20
GEBÄLK 10/18
2X6/15 BUG 10/10
TREPPE SIEHE INGENIEURPLAN
+ 6.95
2.40
2.57
2.03
54
75
2.63
1.39
49
1.75
25
1.05
9
3
15
30
50
10
5
3
2.03
12
2.40
2.60
2.60
1.75
10/16
14/14
14/22
55
1.90
2.03
2.03
20
1.92
28
1.30
18
25
97
1.14
49
84.5
1.26.6
52
42
1.33
8.85
2.40
2.60
2.63
1.75

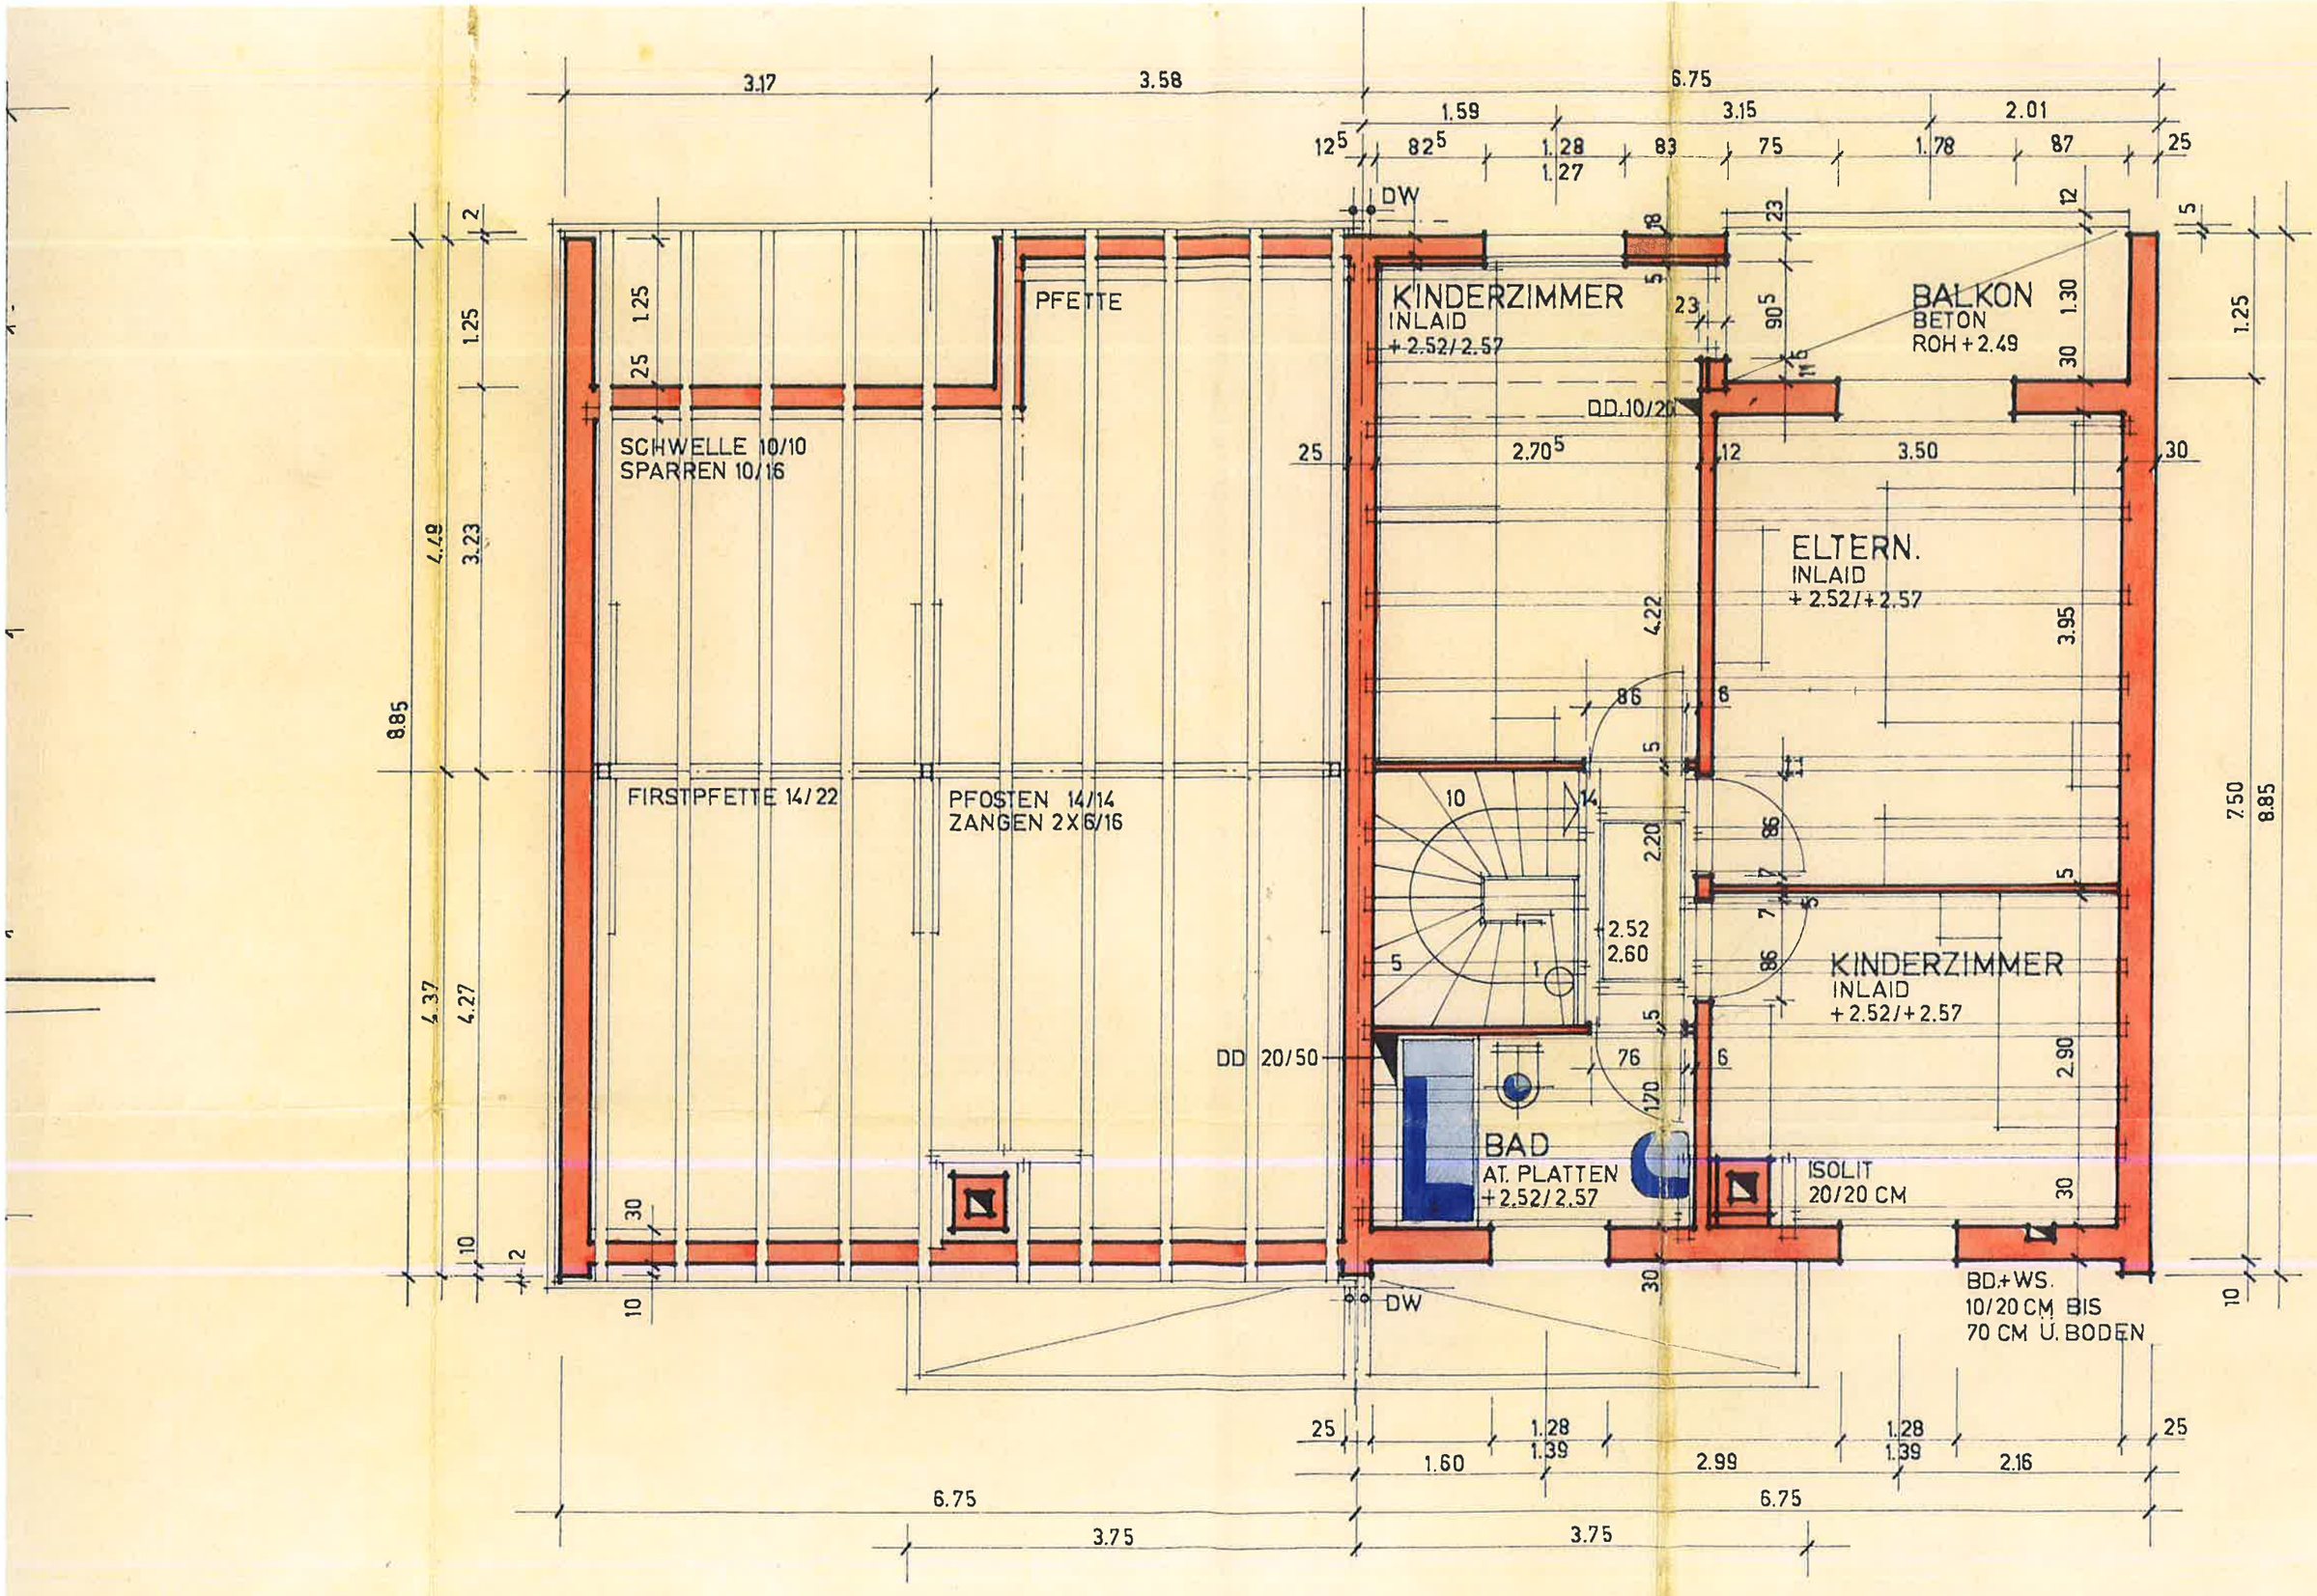
KINDERZIMMER
INLAID
+2.52/2.57
BALKON
BETON
ROH+2.49
ELTERN.
INLAID
+2.52/+2.57
KINDERZIMMER
INLAID
+2.52/+2.57
BAD
AT. PLATTEN
+2.52/2.57
ISOLIT
20/20 CM
PFETTE
SCHWELLE 10/10
SPARREN 10/16
FIRSTPFETTE 14/22
PFOSTEN 14/14
ZANGEN 2X6/16
DD 10/20
DD 20/50
DW
BD.+WS.
10/20 CM BIS
70 CM Ü. BODEN
3.17
3.58
6.75
1.59
3.15
2.01
1.25
3.50
2.70
1.28
1.27
1.78
1.60
1.39
2.99
2.16
3.75
2.52
2.60
2.20
4.22
3.95
2.90
4.49
3.23
4.37
4.27
8.85
7.50

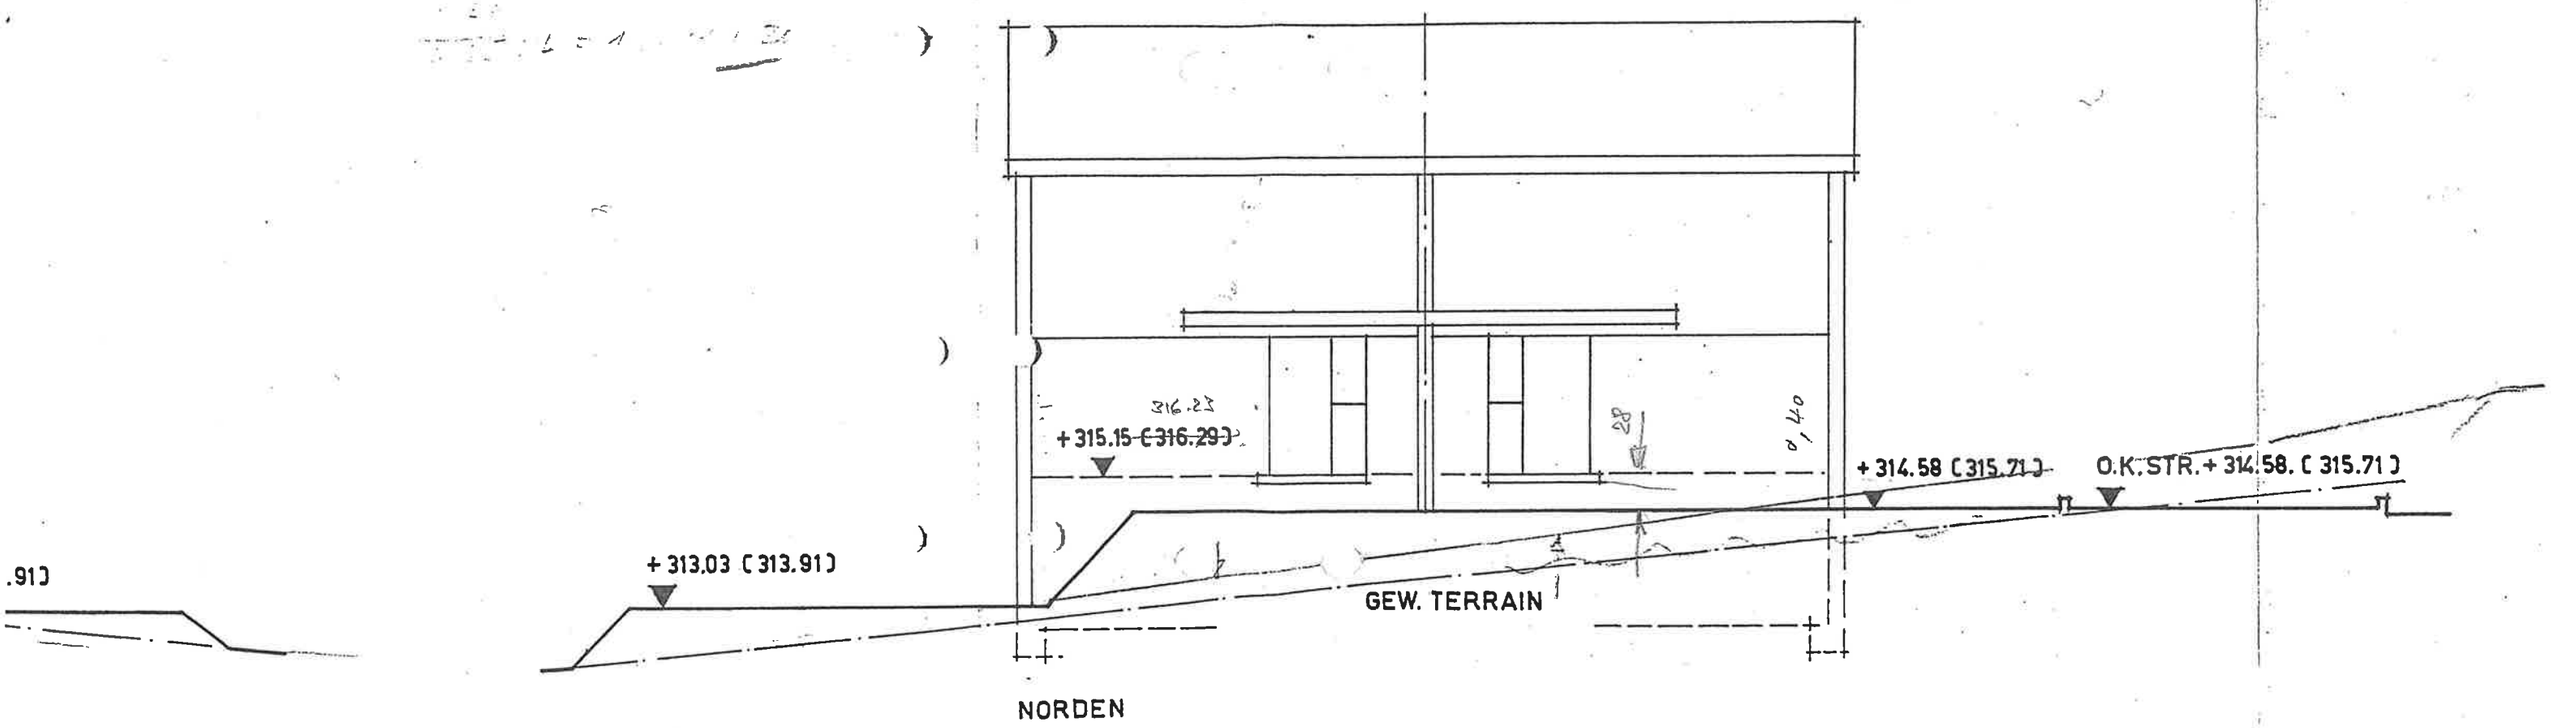
316.23
+ 315.15 (316.29)
+ 313.03 (313.91)
+ 314.58 (315.71)
O.K. STR. + 314.58. (315.71)
GEW. TERRAIN
NORDEN

IM LOHGRABEN

KELLERRAUM

TANKRAUM

ÖLTANK 1 = 6'759 L

ÖLTANK 2 = 4'506 L

TANKRAUMENTLÜFTUNG 20/20

TANKENTLÜFTUNG

BAULINIE

A

B

C

30°

1.25

57

1.00

50

1.20

60

25

5.13

10

15

6.15

9.50

8.25

15

2.97

70

1.00

2.03

50

2.82

1.88

50

2.70

1.70

50

25


25

5.70


25

3.00

6.20

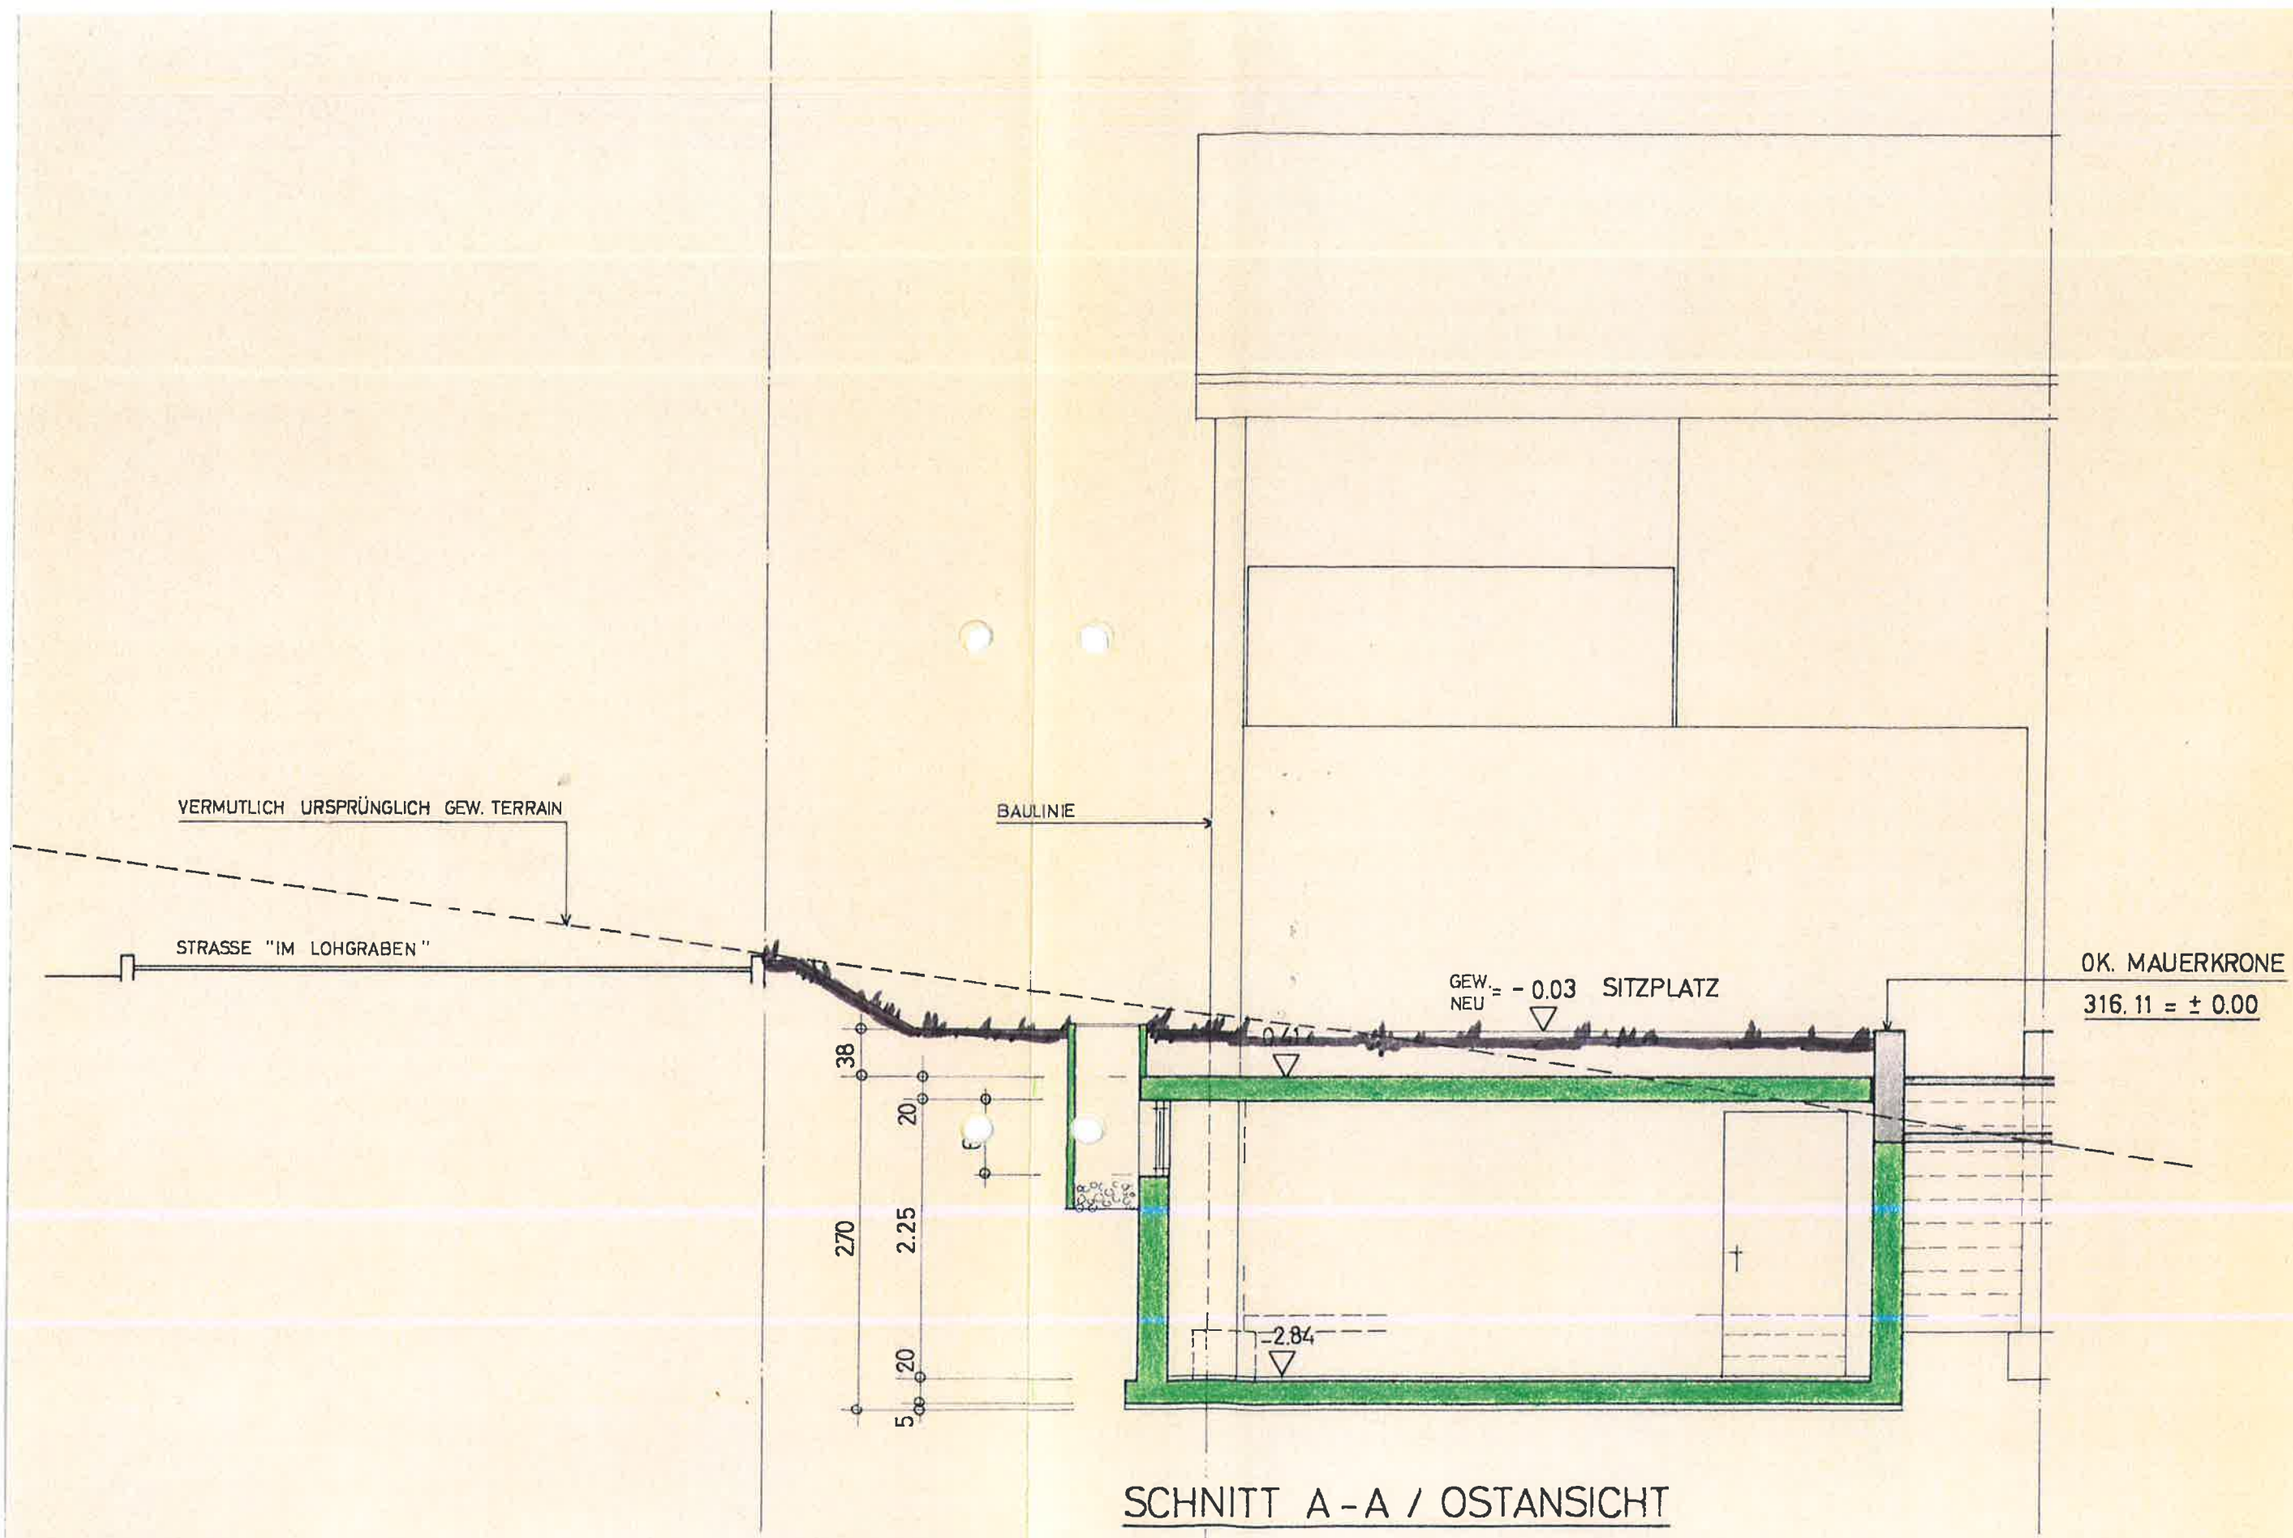


SCHNITT A - A / OSTANSICHT

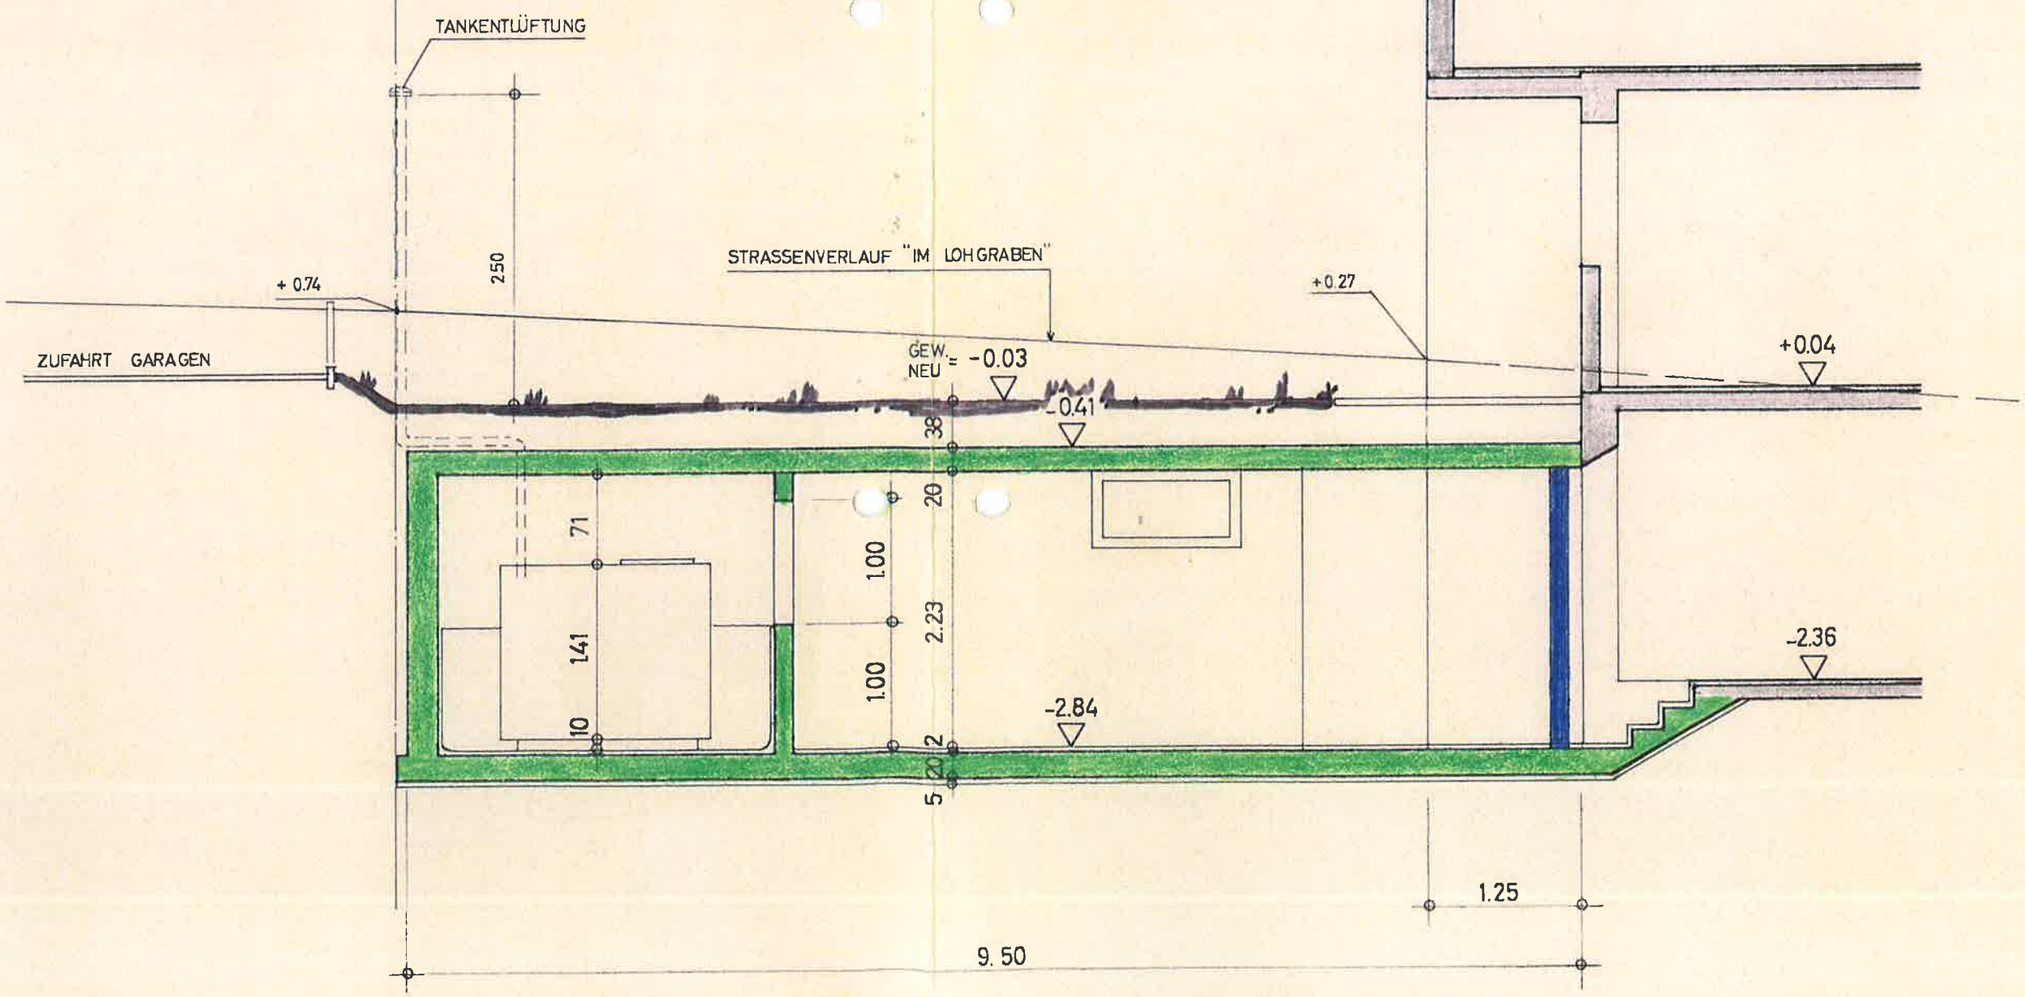
TANKENTLÜFTUNG
250
STRASSENVERLAUF "IM LOHGRABEN"
+ 0.74
+0.27
ZUFAHRT GARAGEN
GEW. NEU = -0.03
-0.41
+0.04
38
20
71
1.00
2.23
141
1.00
-2.36
-2.84
10
2
5
20
1.25
9.50

SCHNITT B-B

936/88

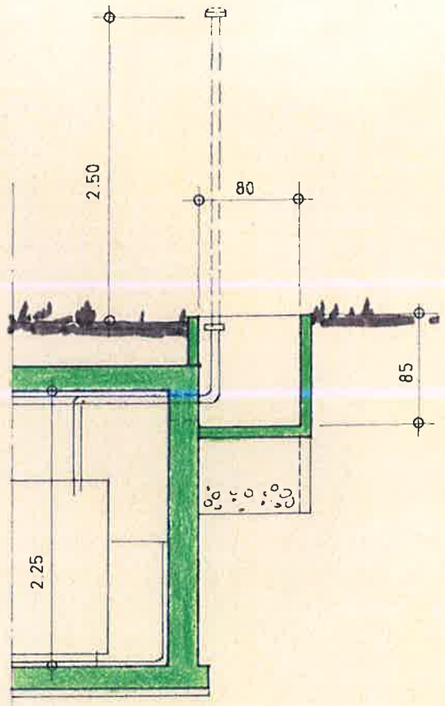

DETAILSCHNITT C

LEGENDE :

BESTEHEND

ABBRUCH

NEU

BAUHERRSCHAFT :

W. Hasler

Genehmigter Plan für die Bauausführung unter Vorbehalt der Bedingungen laut Baubewilligung
Nr. 936 / 88
Liestal, den 24. JUNI 1988
Bauinspektorat Baselland

VERANTWORTLICH :

C. Breu A. Hofmann

E 29. APR. 1988
BIT

Andreas Hofmann
Veronica Breu
Architekten

Neuackerweg 1
4105 Biel-Benken
061 73 40 93

HR. + FR. W. HASLER, OBERWIL
ANBAU EFH IM LOHGRABEN 21

UNTERFLUR - KELLER MIT TANKRAUM

PLAN No. 162 — 5

MST. 1:50
DAT. 27.4.88/v.e
GRÖ. 79/60

REV.