


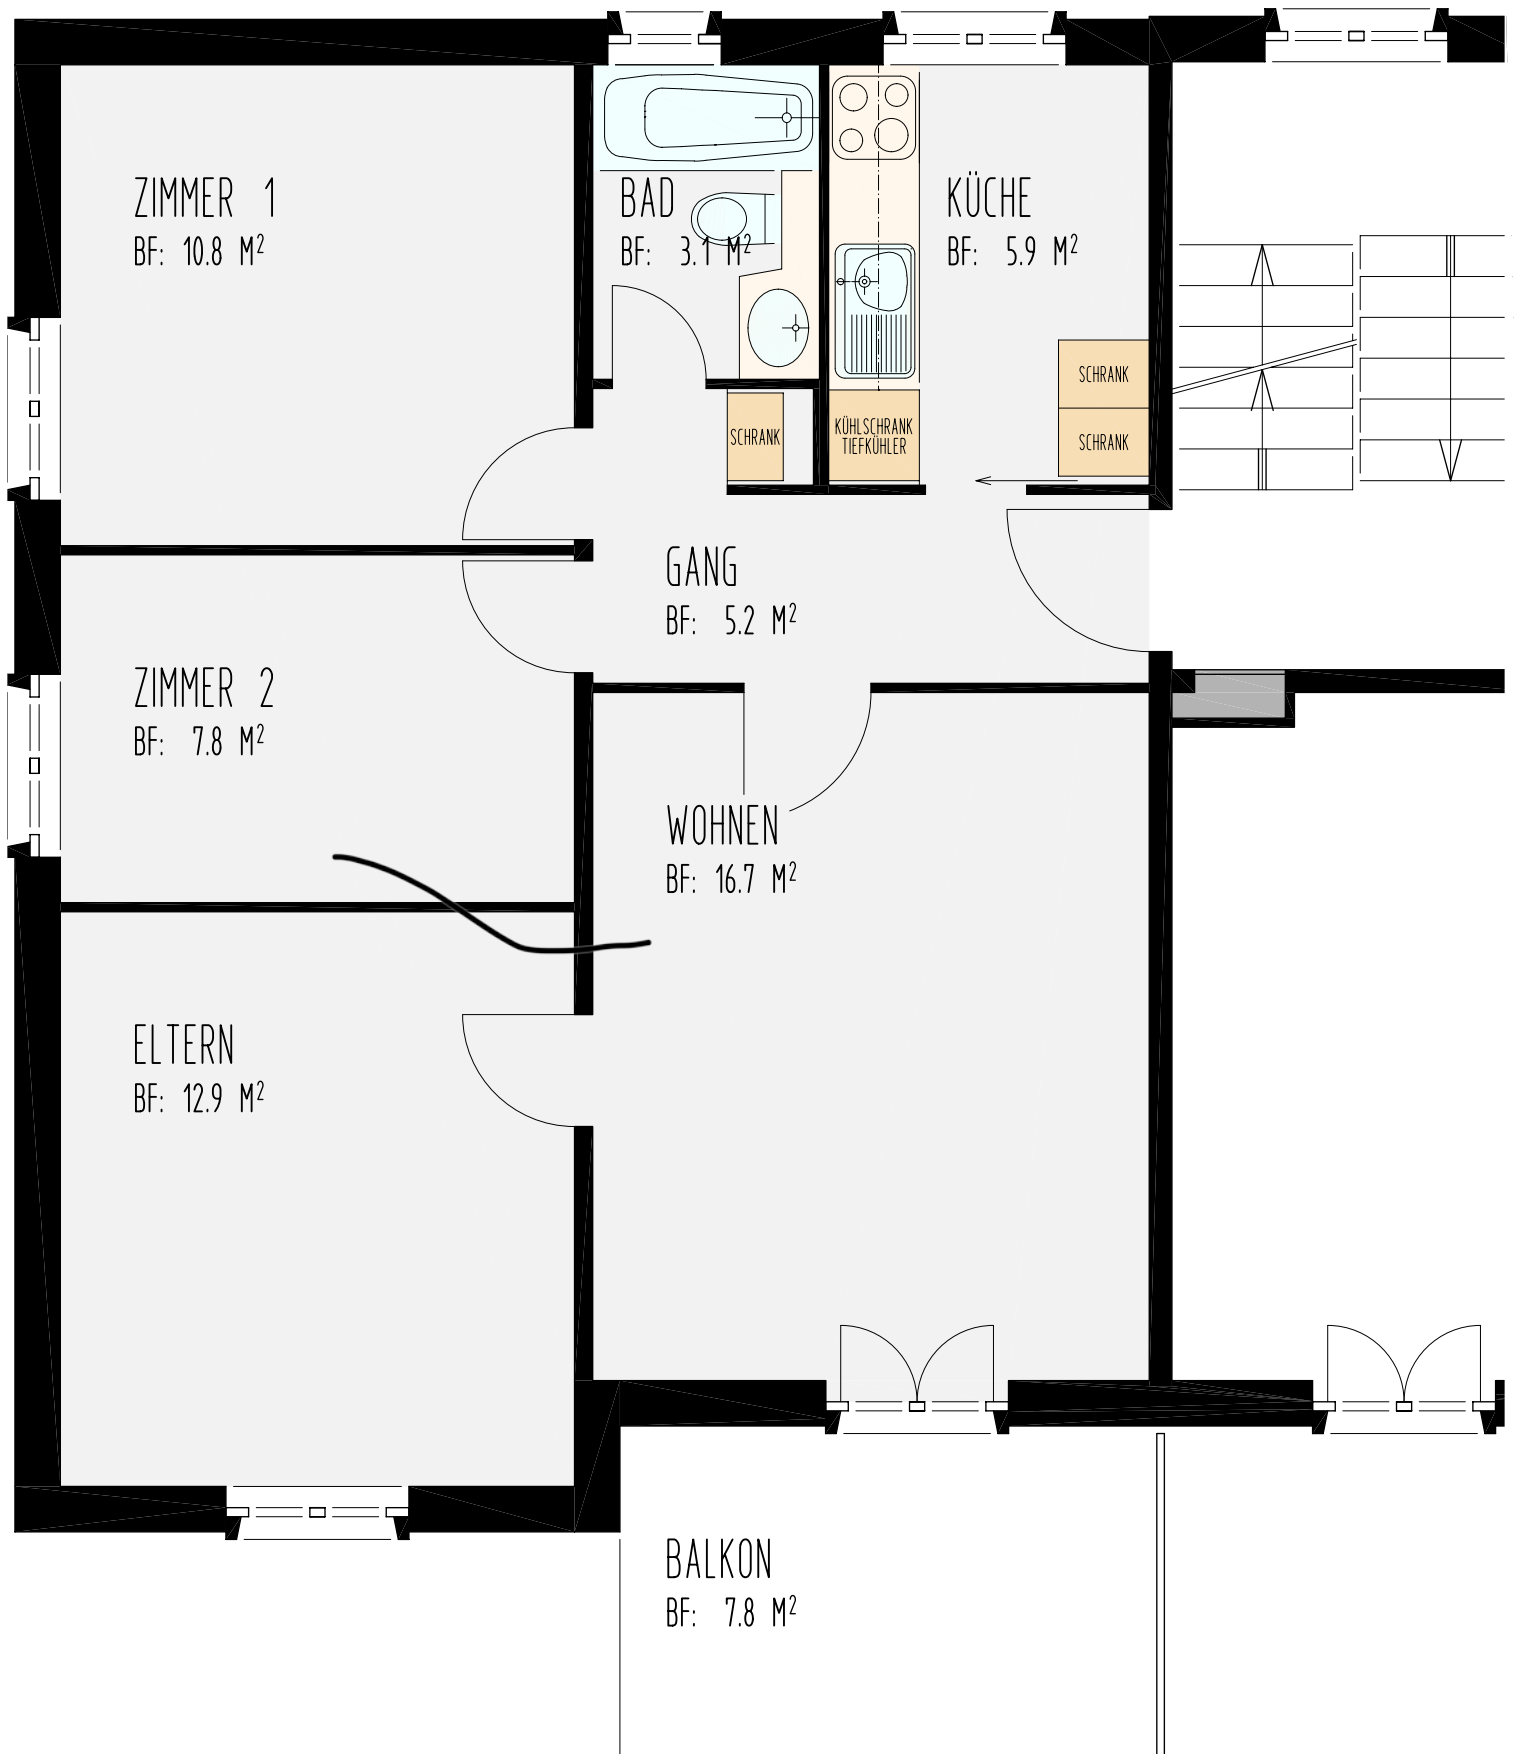

OBJEKT:

MEHRFAMILIENHAUS HIRSCHWIESE 3/5/7

8730 UZNACH

DATUM: 26.08.2008

PLAN:

GRUNDRISS TYP 4-ZIMMER WOHNUNG

MST: 1:50