


Dachgeschoss

Wohnung Nordwest DG 4 1/2 Zimmer

Bruttogeschossfläche	130.00 m ²
Nettowohnfläche	102.00 m ²
Balkon	19.80 m ²
Abstellraum	7.60 m ²

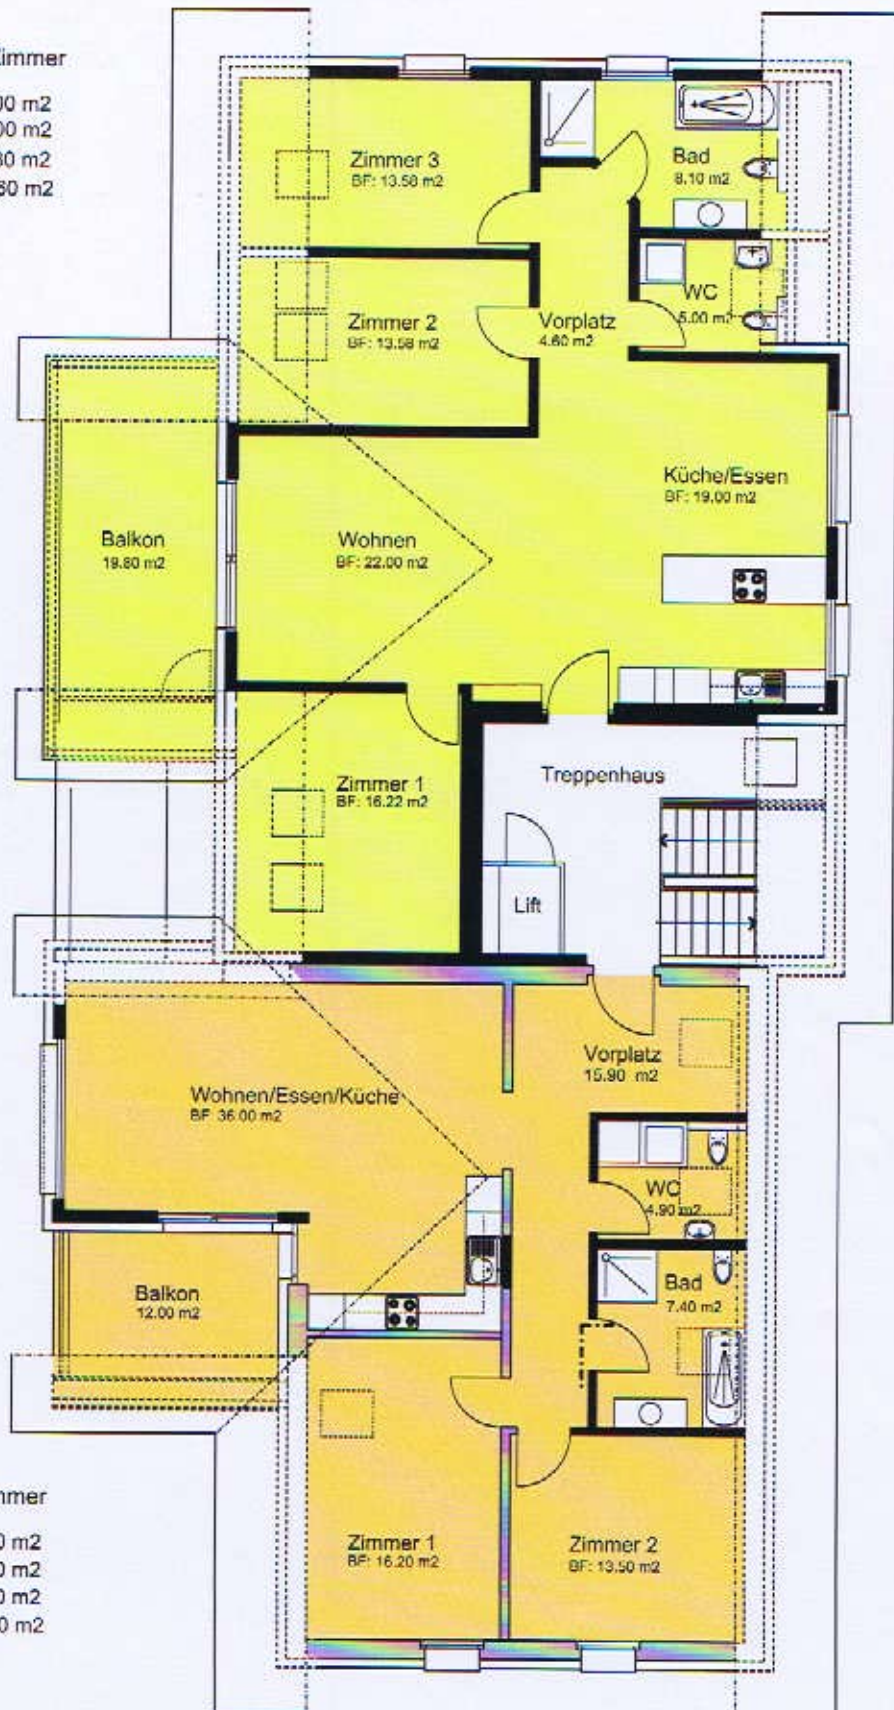

Wohnung Südwest DG 3 1/2 Zimmer

Bruttogeschossfläche	117.00 m ²
Nettowohnfläche	94.00 m ²
Balkon	12.00 m ²
Abstellraum	7.60 m ²

4 1/2 Zimmerwohnung Nordwest

3 1/2 Zimmerwohnung Südwest