


S18_202
3.5 Zimmer-Whg
HNF 81.3 m²
NF 82.7 m²
ANF 12.1 m²

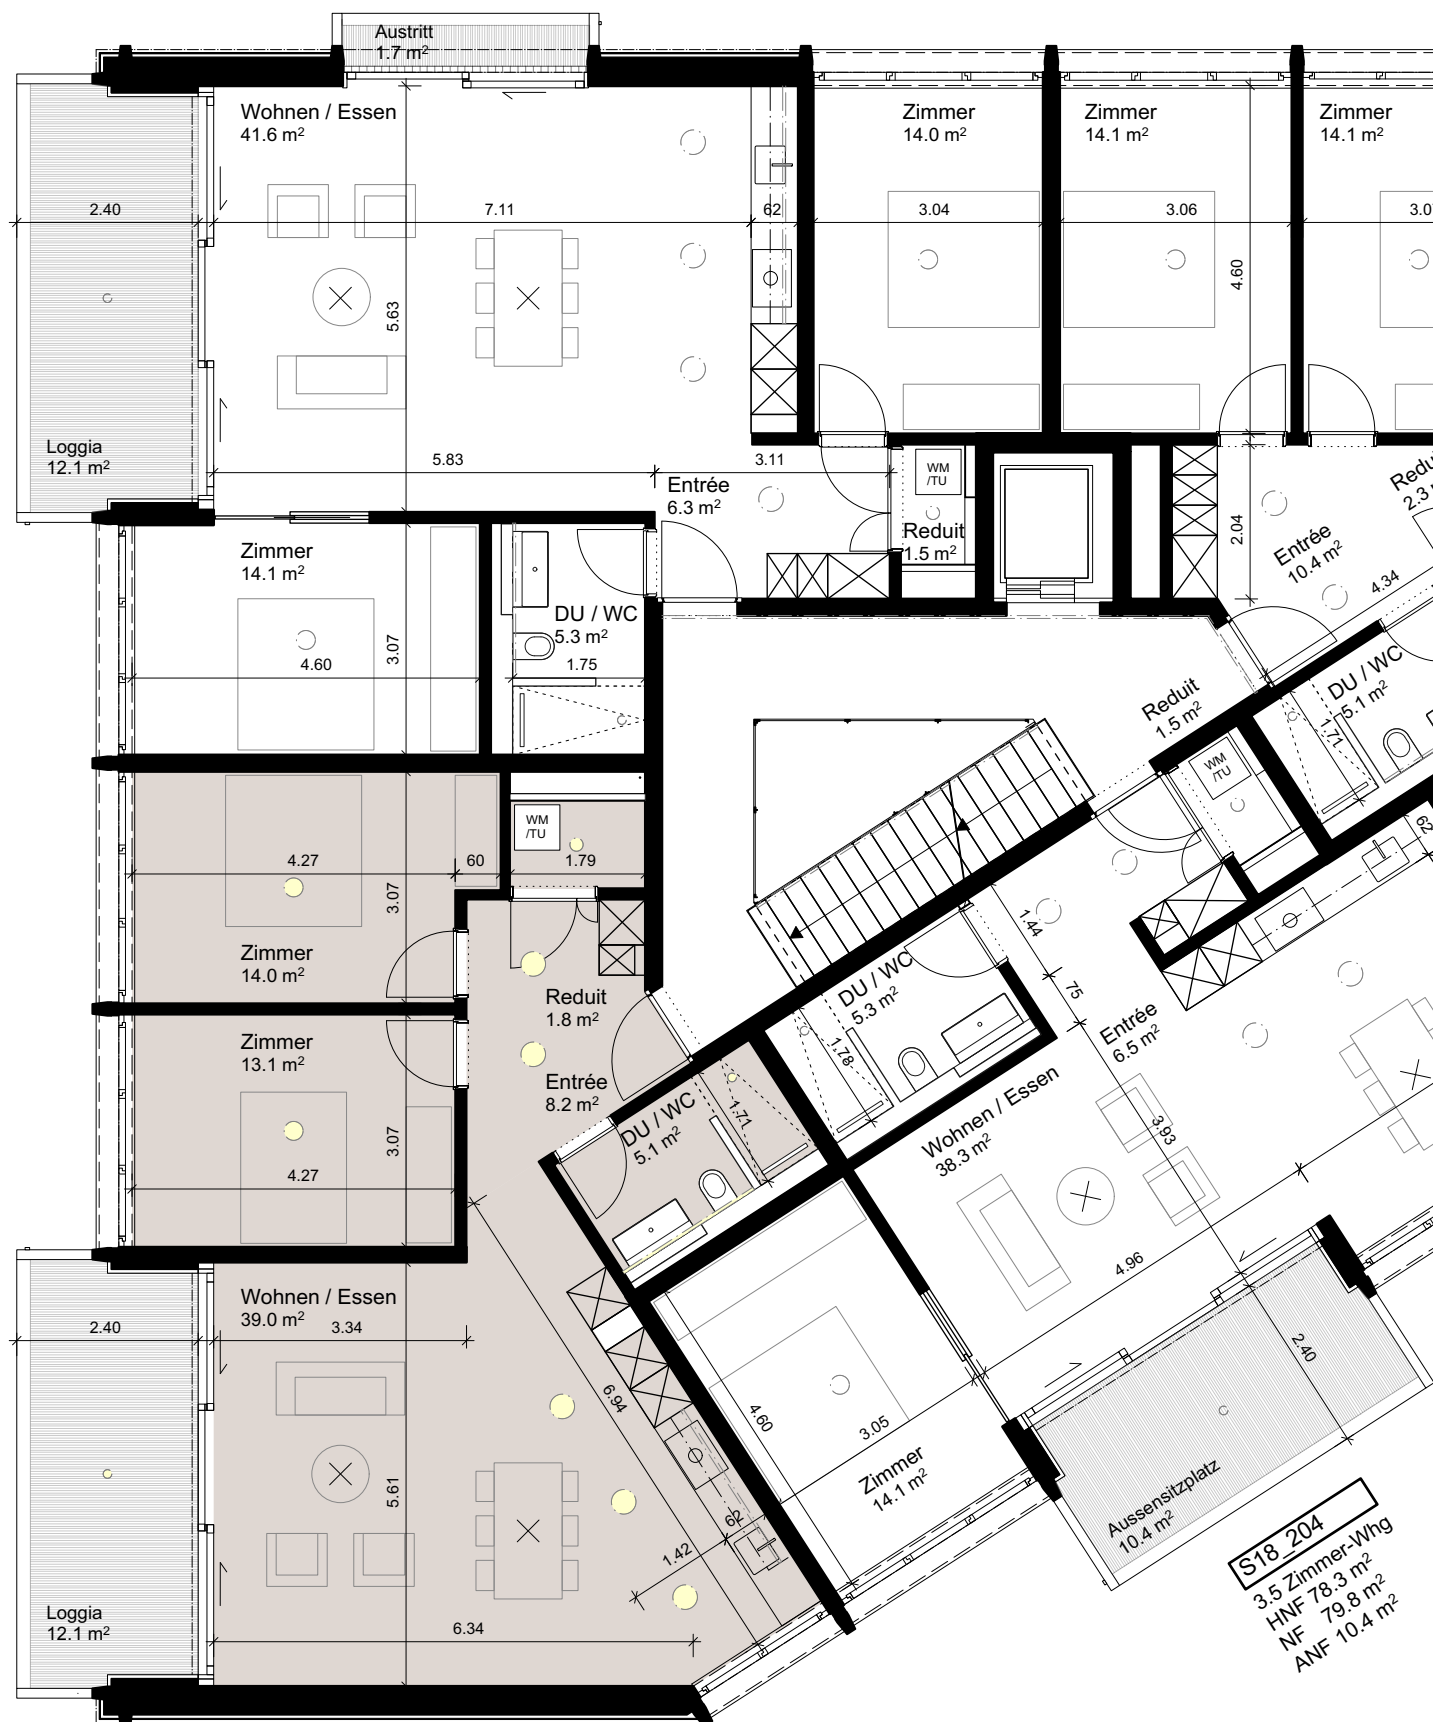


S18_201
3.5 Zimmer-Whg
HNF 79.6 m²
NF 81.7 m²
ANF 12.1 m²

Alle Masse sind Rohbaumasse
Raummasse sind abgerundet
Flächenangaben gem. SIA 416
mit Abweichungen in Raummassen
durch Gipsauftrag von 2- 4cm pro
Raumseite ist zu rechnen
Möblierungsvorschläge sind grau
dargestellt
Ausbauten Grundausbau sind
schwarz dargestellt

Neubau
MFH Schlossmühlestr. 18/19/21

Schlossmühlestr. 18
WOHNUNG S18_201

Bauherrschaft:
Tobler Verwaltungs AG
Bahnhofstrasse 12
8583 Sulgen

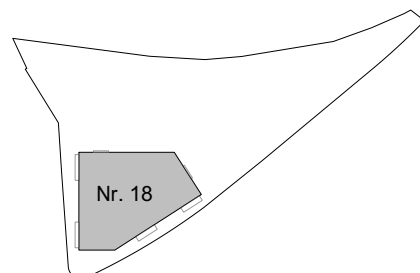

Datum 10.06.2022
Massstab 1:100
0 1 5

ROTHEN
ARCHITEKTUR GMBH
LAGERPLATZ 21
CH-8400 WINTERTHUR
WWW.ROTHEN-ARCHITEKTUR.CH
T +41 52 213 76 45

WOHNUNG S18_201

3.5 ZIMMER-WHG

HNF 79.6 m²
NF 81.7 m²

AUSSENRAUM
Sitzplatz 12.1 m²

NNF UNBEHEIZT
Keller 1 8.3 m²

NF = Summe HNF und NNF

HNF = Hauptnutzfläche
beheizte Fläche exkl. Innenwände
exkl. Aussenwände, exkl. Schächte

NNF = Nebennutzfläche
beheizte / unbeheizte Fläche

KELLER 2.UG (verkleinert)



Nr. 18

	5.OG
	4.OG
	3.OG
S18_201	2.OG
	1.OG
	EG
	1.UG
	2.UG