


E DE L'HOIRIE SCARINZI RUE DES PRIS 12
FORMATION ET AMENAGEMENT D'UN SALON DE COIFFURE
MUSSE ECH. 1:50

No. 4.17.8

ACTUEL
DEMOLITION
NEUF

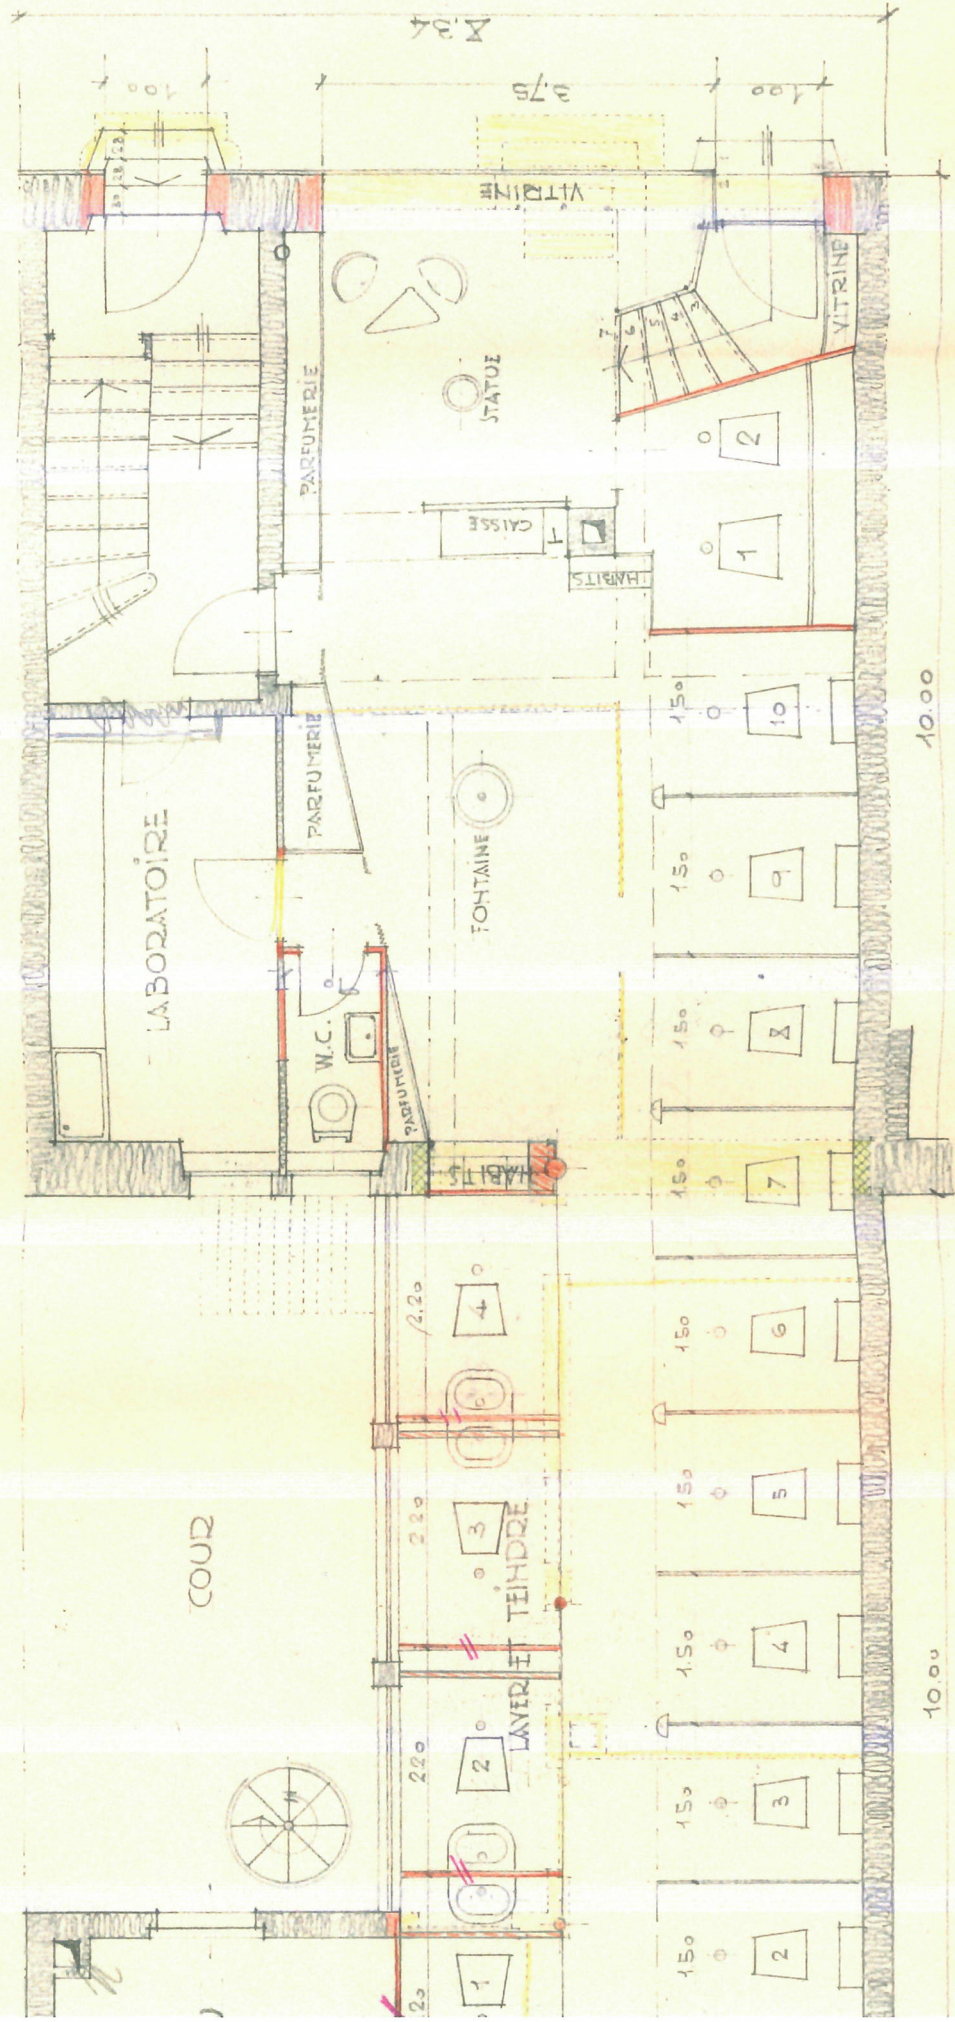

BIENNE, 28 JANVIER 1959
G. CATTONI, ARCH.