


48c.G2
BNF 139 m²
AP 13

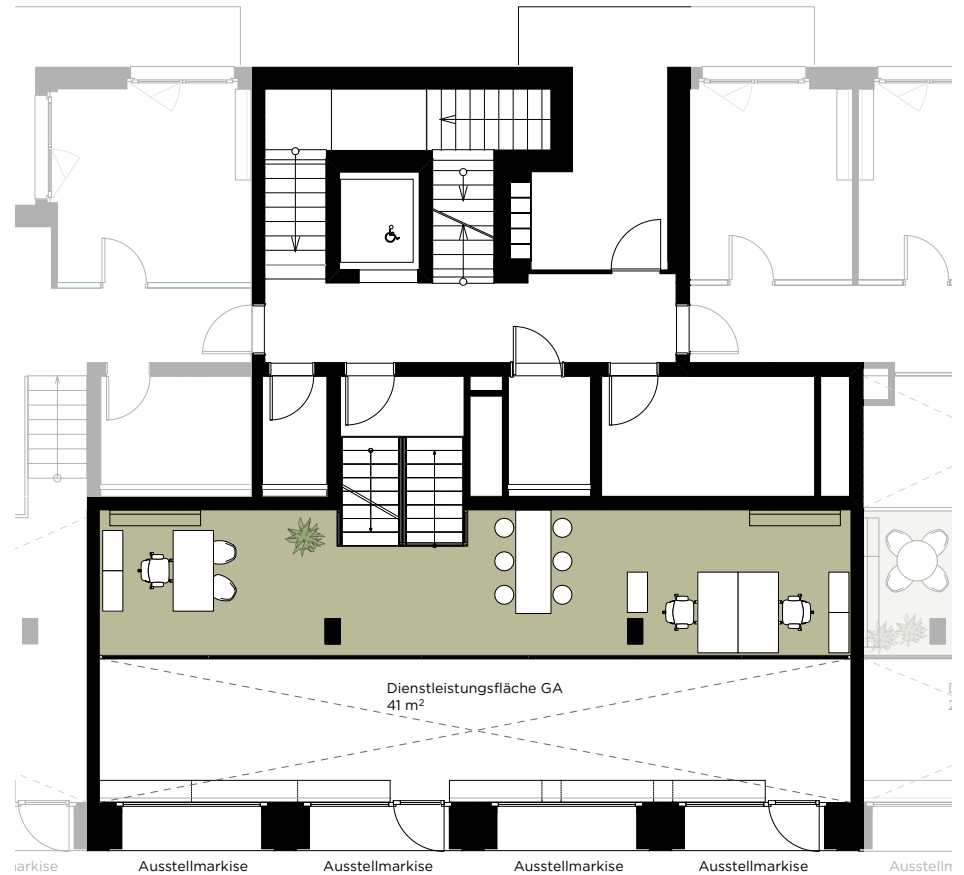

48c.G2


Erdgeschoss + Galerie



Möblierungsvorschlag Büro

Miet- und Eigentumswohnungen Aebiguet
Lyssachstrasse 48 a, b, c, 3400 Burgdorf

BNF 139 m²
48c.G2

Masstab 1:150

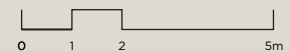

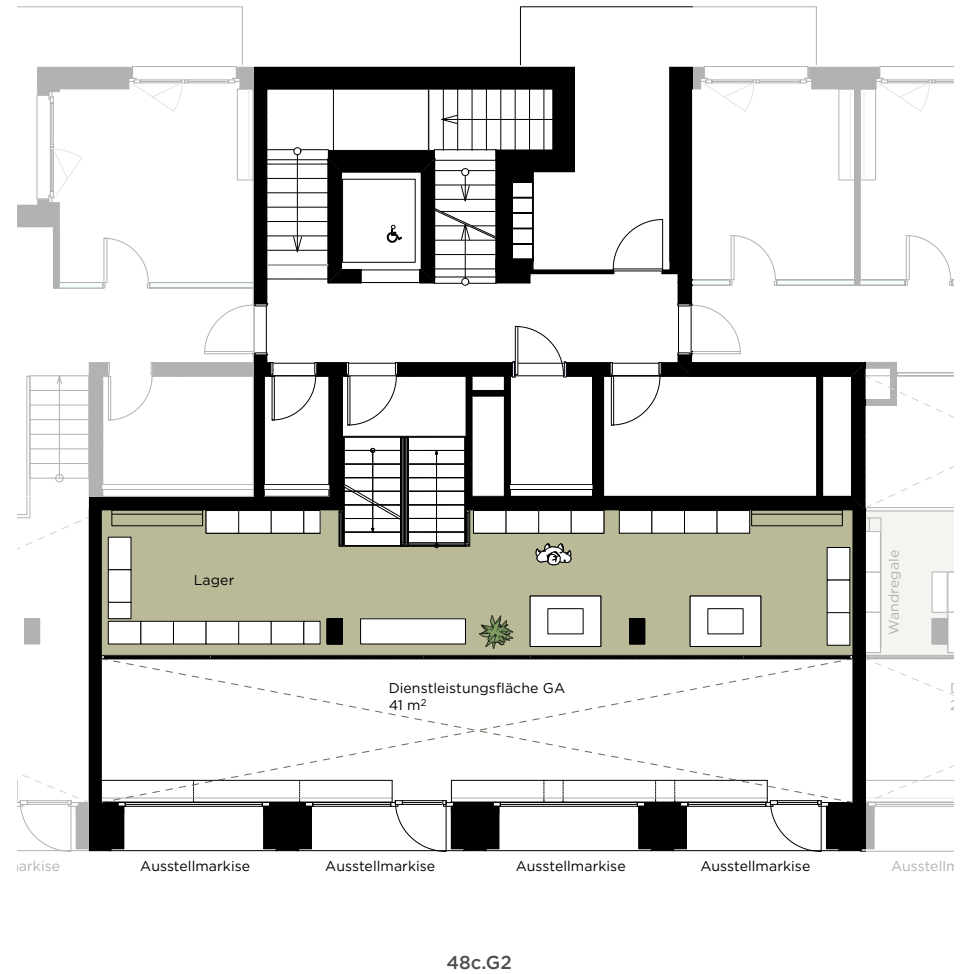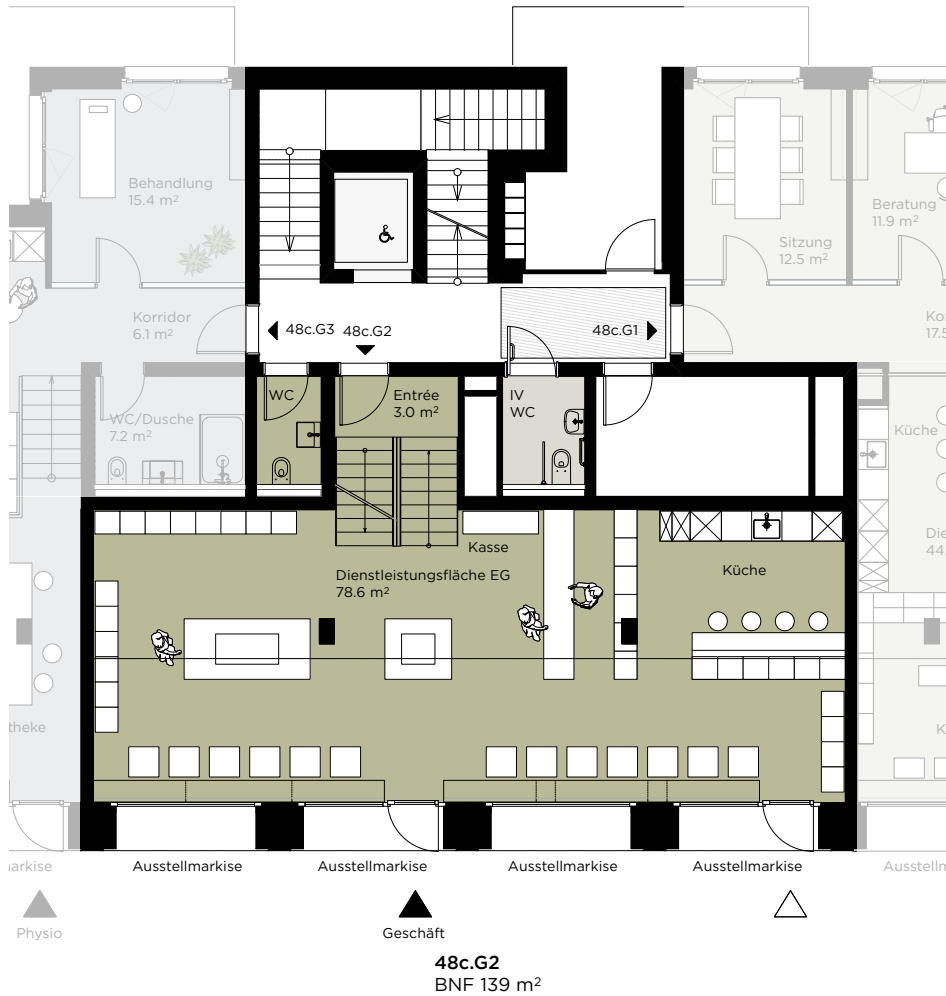


Erdgeschoss + Galerie

Möblierungsvorschlag Ladenlokal

Miet- und Eigentumswohnungen Aebiguet
Lyssachstrasse 48 a, b, c, 3400 Burgdorf

BNF 139 m²
48c.G2

Masstab 1:150

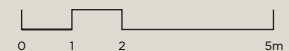





Erdgeschoss

Miet- und Eigentumswohnungen Aebiguet
Lyssachstrasse 48 a, b, c, 3400 Burgdorf

Masstab 1:300

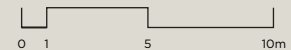

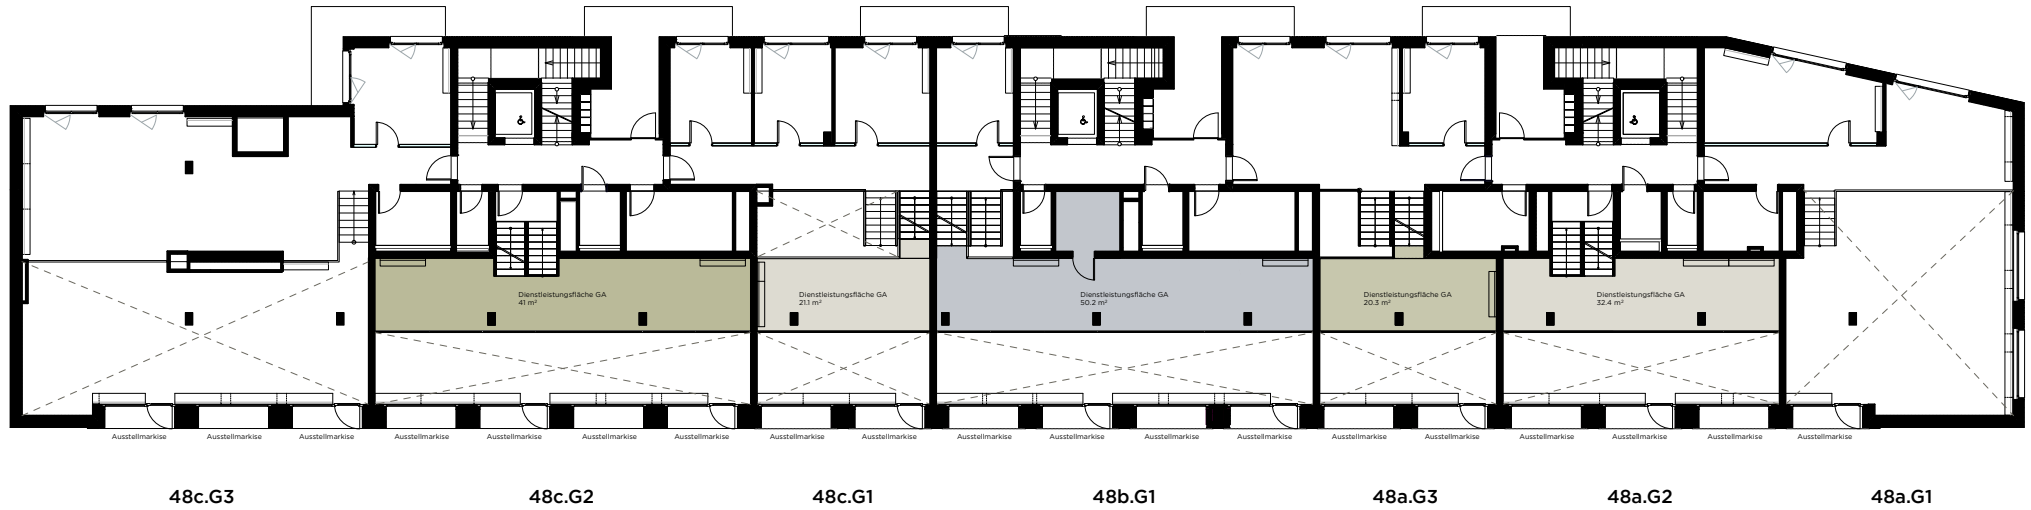

Erdgeschoss Galerie

Miet- und Eigentumswohnungen Aebiguet
Lyssachstrasse 48 a, b, c, 3400 Burgdorf

Masstab 1:300

