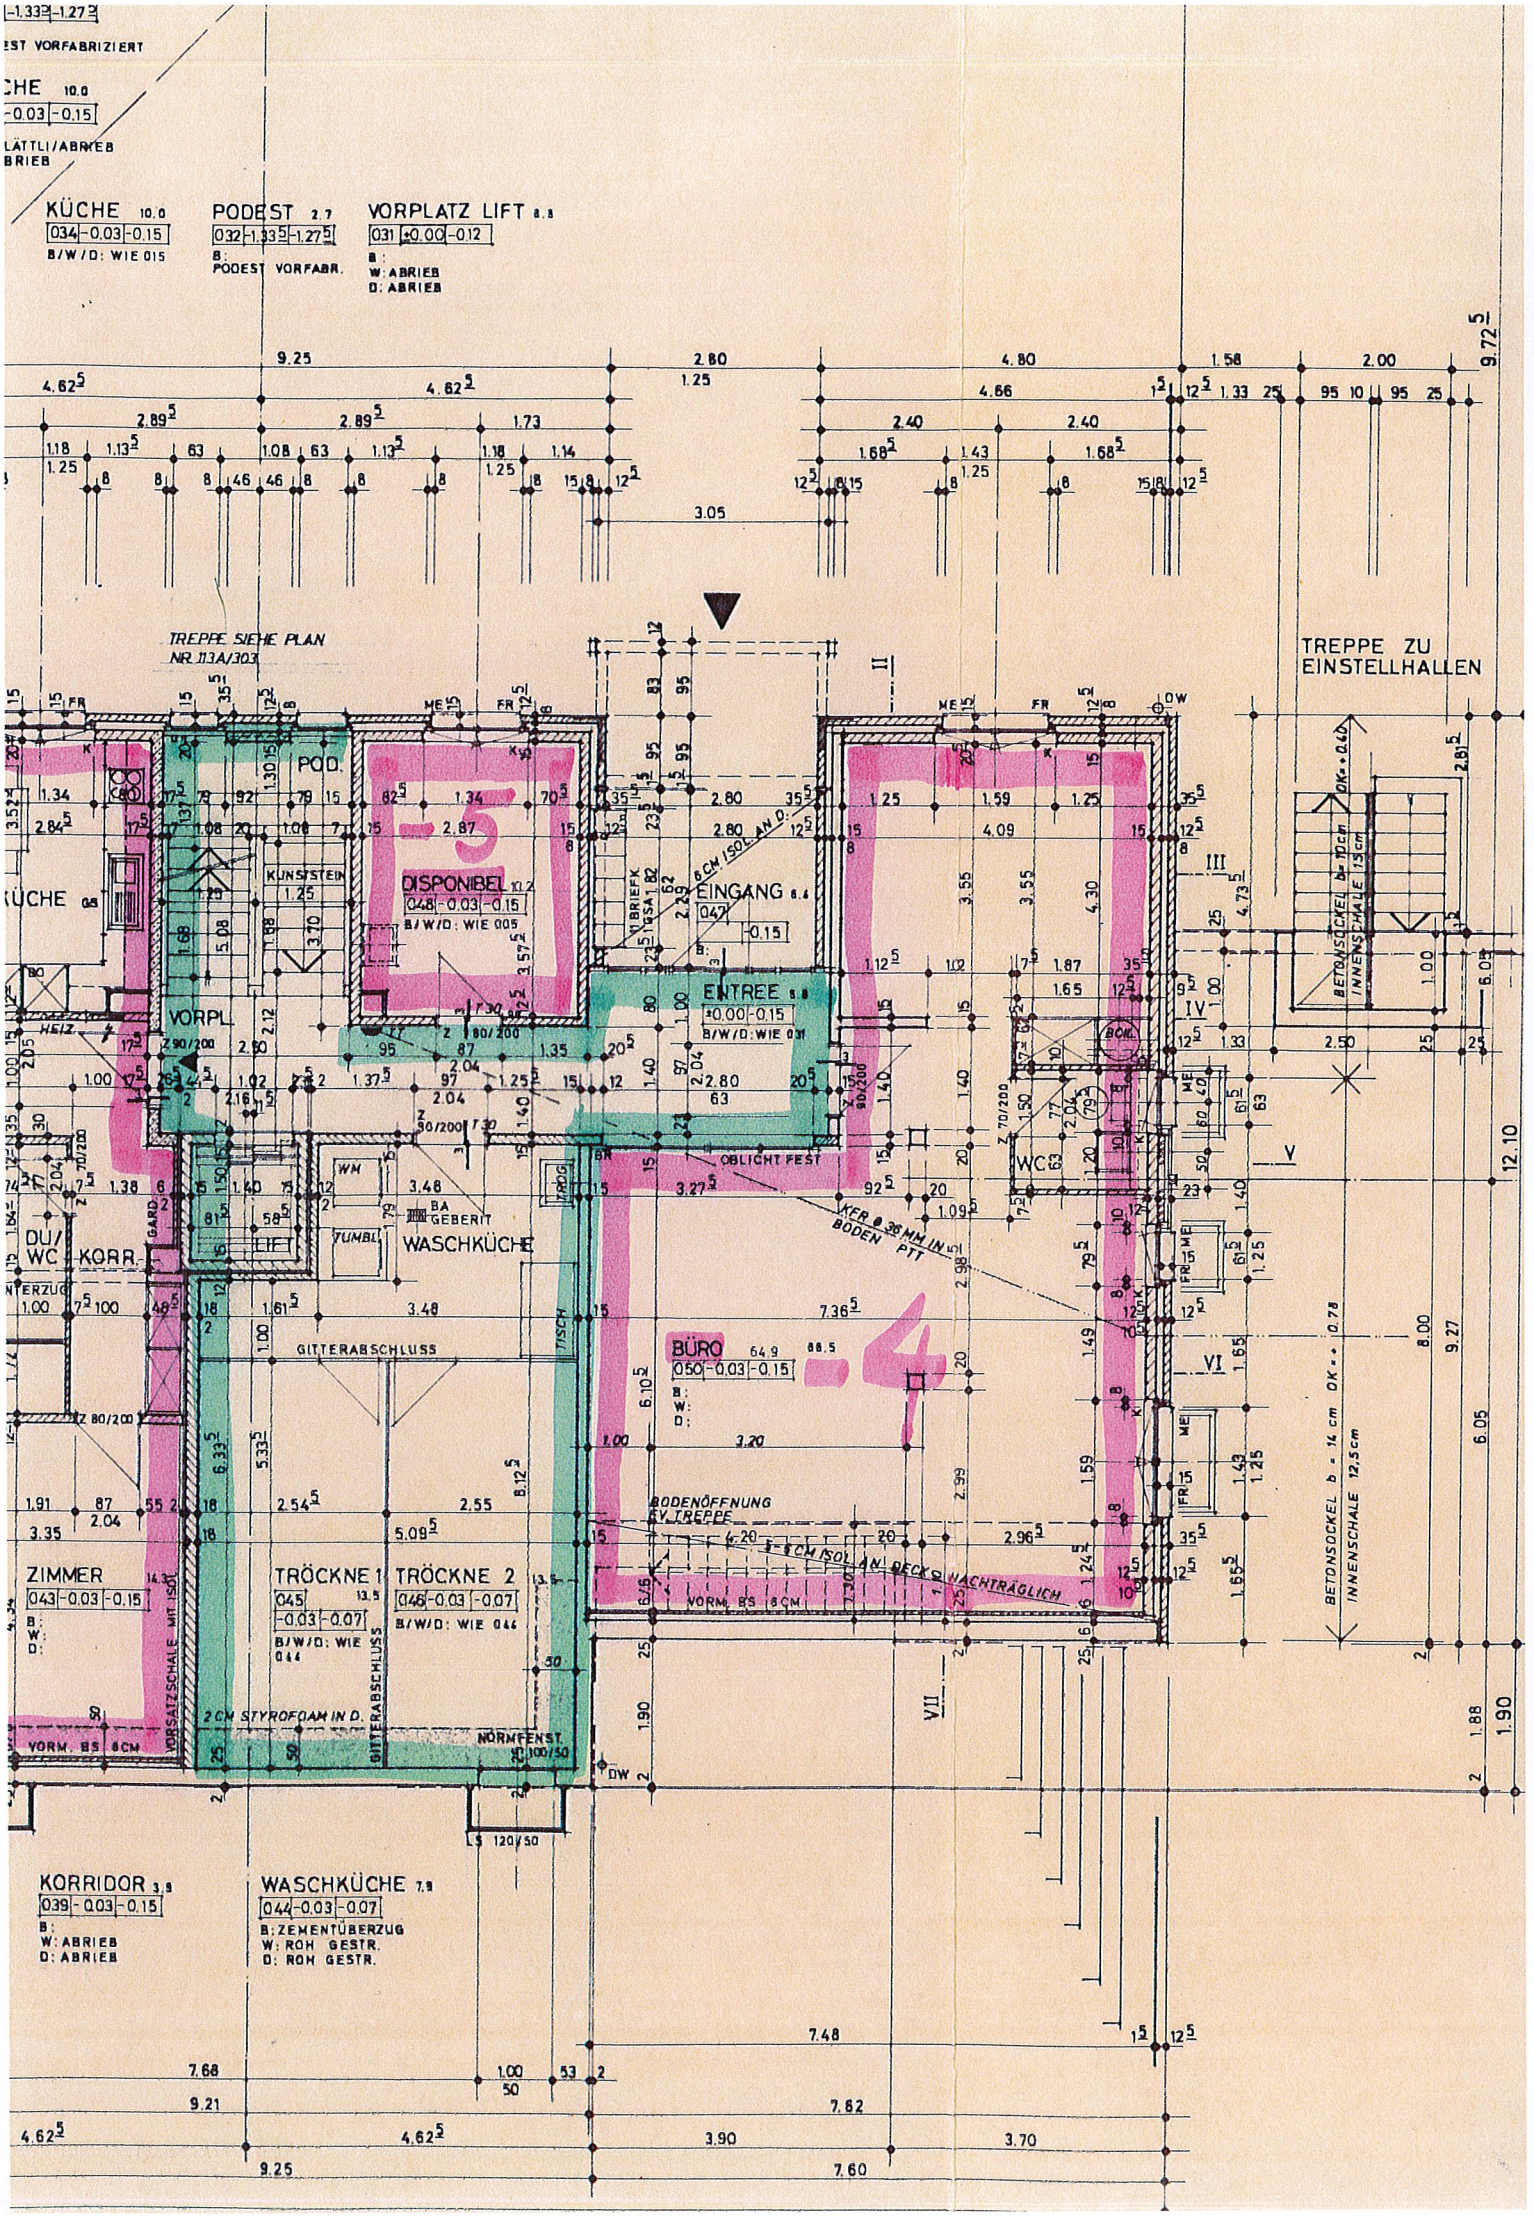

KÜCHE 10.0
034 -0.03 -0.15
B/W/D: WIE 015
PODEST 2.7
032 -1.33 -1.27
B: PODEST VORFABR.
VORPLATZ LIFT 8.8
031 ±0.00 -0.12
B:
W: ABRIEB
D: ABRIEB
TREPPE SIEHE PLAN NR. 113A/303
TREPPE ZU EINSTELLHALLEN
DISPONIBEL 10.2
048 -0.03 -0.15
B/W/D: WIE 005
EINGANG 8.4
042 -0.15
B:
ENTREE 8.8
±0.00 -0.15
B/W/D: WIE 031
VORPL
WASCHKÜCHE
DU/WC KORR.
BÜRO 64.9 88.5
050 -0.03 -0.15
B:
W:
D:
WC
ZIMMER
043 -0.03 -0.15
B:
W:
D:
TRÖCKNE 1
045 13.5
-0.03 -0.07
B/W/D: WIE 044
TRÖCKNE 2
046 -0.03 -0.07
B/W/D: WIE 044
KORRIDOR 3.9
039 -0.03 -0.15
B:
W: ABRIEB
D: ABRIEB
WASCHKÜCHE 7.9
044 -0.03 -0.07
B: ZEMENTÜBERZUG
W: ROH GESTR.
D: ROH GESTR.
KÜCHE
KUNSTSTEIN
WM
TUMBL.
BA GEBERIT
LIFT
GITTERABSCHLUSS
TISCH
OBLICHT FEST
KER. Ø 38 MM IN BODEN PTT
BODENÖFFNUNG FÜ TREPPE
6 CM ISOL. AN DECKE NACHTRÄGLICH
VORM. BS 8 CM
2 CM STYROFOAM IN D.
VORSATZSCHALE MIT ISOL.
NORMFENST.
6 CM ISOL. AN D.
V. BRIEFK.
HEIZ
BETONSOCKEL b = 14 cm OK = 0.78
INNENSCHALE 12,5 cm
BETONSOCKEL b = 10 cm OK = 0.40
INNENSCHALE 13 cm
-5
-4