


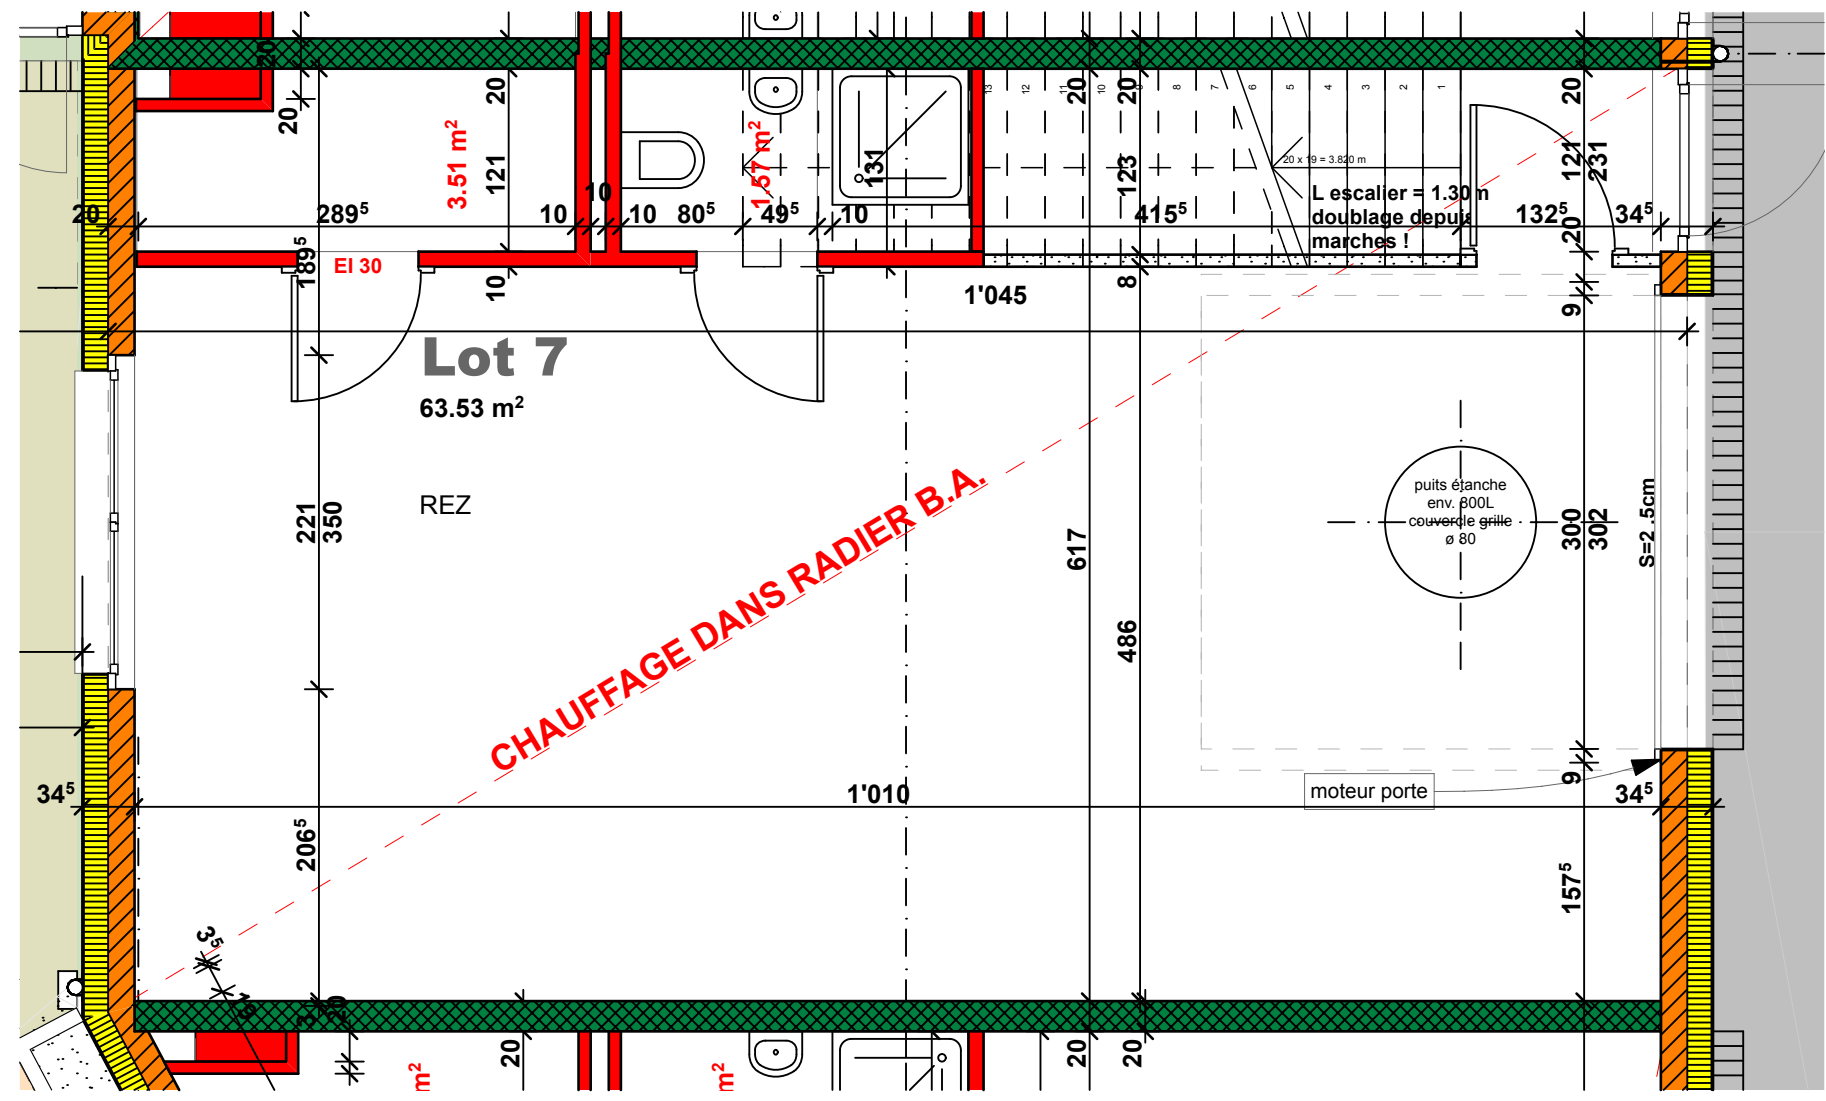

Commune de 1132 Lully - sur - Morges		LES CHAMBRETTES, n° parc. 427		Niveau ± 0.00 = alt. 405.12			
Création de locaux artisanaux, administratifs, 1 logement de service, des places de parc non-couvertes, 1 parking sous-terrain		atelier one architectes & partners reneveyres 12 - cp 90 1110 morges T 021 801 27 06 F 021 801 27 05 mail: info@atelierone.ch José-Luis Santiago / Ferenc Magony		55- 42		plan des options	
Propriétaires: LVMD SA, 1110 MORGES							