




Möblierungen und Einrichtungen innen und aussen optional, beziehungsweise nicht im Kaufpreis enthalten

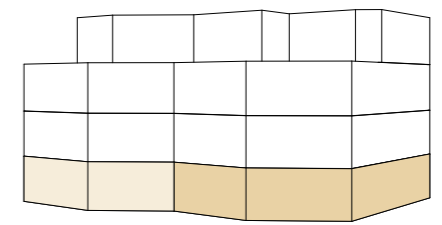

**E1 süd-west 4.5 Zimmer**


Nutzfläche	188 m <sup>2</sup>
Wohnfläche BGF	139 m <sup>2</sup>
Wohnfläche netto	118 m <sup>2</sup>
Nebenraum UG	8 m <sup>2</sup>
Terrasse	41 m <sup>2</sup>

**E2 süd-ost 4.5 Zimmer**

Nutzfläche	208 m <sup>2</sup>
Wohnfläche BGF	139 m <sup>2</sup>
Wohnfläche netto	118 m <sup>2</sup>
Nebenraum UG	11 m <sup>2</sup>
Terrasse	61 m <sup>2</sup>

19-070 Neubau 7-FH \*CENTRO II\*  
Rüegsaustasse 50 | 3415 Rüegsauschachen


**Erdgeschoss mit Umgebung**

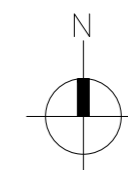

Mst. 1:200 | 14.08.2024  
0.5m 1m 1.5m 2m 2.5m



Möblierungen und Einrichtungen innen und aussen optional, beziehungsweise nicht im Kaufpreis enthalten

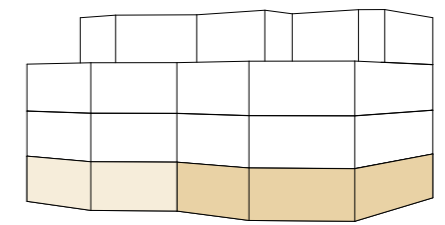

**E1 süd-west 4.5 Zimmer**



<b>Nutzfläche</b>	<b>188 m<sup>2</sup></b>
<b>Wohnfläche BGF</b>	<b>139 m<sup>2</sup></b>
Wohnfläche netto	118 m <sup>2</sup>
Nebenraum UG	8 m <sup>2</sup>
Terrasse	41 m <sup>2</sup>

**E2 süd-ost 4.5 Zimmer**

<b>Nutzfläche</b>	<b>208 m<sup>2</sup></b>
<b>Wohnfläche BGF</b>	<b>139 m<sup>2</sup></b>
Wohnfläche netto	118 m <sup>2</sup>
Nebenraum UG	11 m <sup>2</sup>
Terrasse	61 m <sup>2</sup>

19-070 Neubau 7-FH \*CENTRO II\*  
Rüegsaustasse 50 | 3415 Rüegsauschachen


**Erdgeschoss**

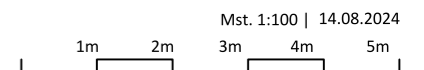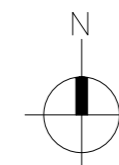

**Parzelle 779**



Möblierungen und Einrichtungen innen und aussen optional, beziehungsweise nicht im Kaufpreis enthalten

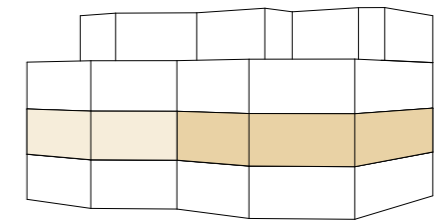

**O3 süd-west 4.5 Zimmer**



<b>Nutzfläche</b>	<b>167 m<sup>2</sup></b>
<b>Wohnfläche BGF</b>	<b>139 m<sup>2</sup></b>
Wohnfläche netto	118 m <sup>2</sup>
Nebenraum UG	8 m <sup>2</sup>
Terrasse	20 m <sup>2</sup>

**O4 süd-ost 4.5 Zimmer**

<b>Nutzfläche</b>	<b>167 m<sup>2</sup></b>
<b>Wohnfläche BGF</b>	<b>139 m<sup>2</sup></b>
Wohnfläche netto	118 m <sup>2</sup>
Nebenraum UG	8 m <sup>2</sup>
Terrasse	20 m <sup>2</sup>


19-070 Neubau 7-FH \*CENTRO II\*  
Rüegsaustrasse 50 | 3415 Rüegsauchachen

**1. Obergeschoss**

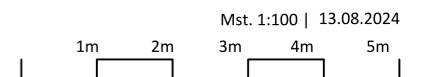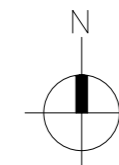



Möblierungen und Einrichtungen innen und aussen optional, beziehungsweise nicht im Kaufpreis enthalten

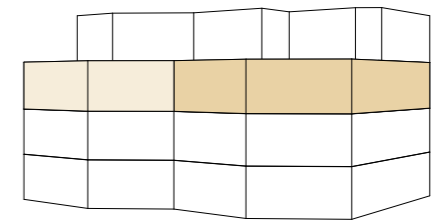

**O5 süd-west 4.5 Zimmer**



<b>Nutzfläche</b>	<b>167 m<sup>2</sup></b>
<b>Wohnfläche BGF</b>	<b>139 m<sup>2</sup></b>
Wohnfläche netto	118 m <sup>2</sup>
Nebenraum UG	8 m <sup>2</sup>
Terrasse	20 m <sup>2</sup>

**O6 süd-ost 4.5 Zimmer**

<b>Nutzfläche</b>	<b>167 m<sup>2</sup></b>
<b>Wohnfläche BGF</b>	<b>139 m<sup>2</sup></b>
Wohnfläche netto	118 m <sup>2</sup>
Nebenraum UG	8 m <sup>2</sup>
Terrasse	20 m <sup>2</sup>


19-070 Neubau 7-FH \*CENTRO II\*  
Rüegsaustrasse 50 | 3415 Rüegsauschachen

**2. Obergeschoss**

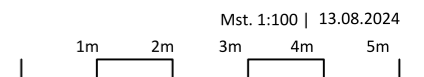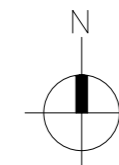





Möblierungen und Einrichtungen innen und aussen optional, beziehungsweise nicht im Kaufpreis enthalten

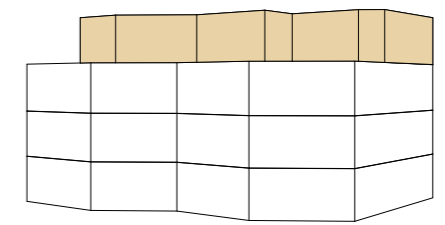

<b>A7</b>		<b>5.5 Zimmer</b>
<b>Nutzfläche</b>		<b>337 m<sup>2</sup></b>
<b>Wohnfläche BGF</b>		<b>188 m<sup>2</sup></b>
Wohnfläche netto		156 m <sup>2</sup>
Nebenraum UG		8 m <sup>2</sup>
Terrasse		141 m <sup>2</sup>

19-070 Neubau 7-FH \*CENTRO II\*  
Rüegsaustrasse 50 | 3415 Rüegsauchachen

## Attikageschoss

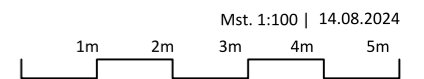
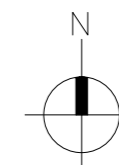





Möblierungen und Einrichtungen innen und aussen optional, beziehungsweise nicht im Kaufpreis enthalten

19-070 Neubau 7-FH \*CENTRO II\*  
Rüegsaustrasse 50 | 3415 Rüegsauschachen

## Nebenträume Untergeschoss

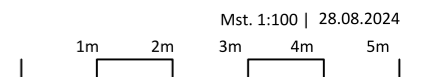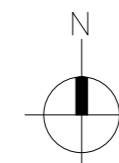


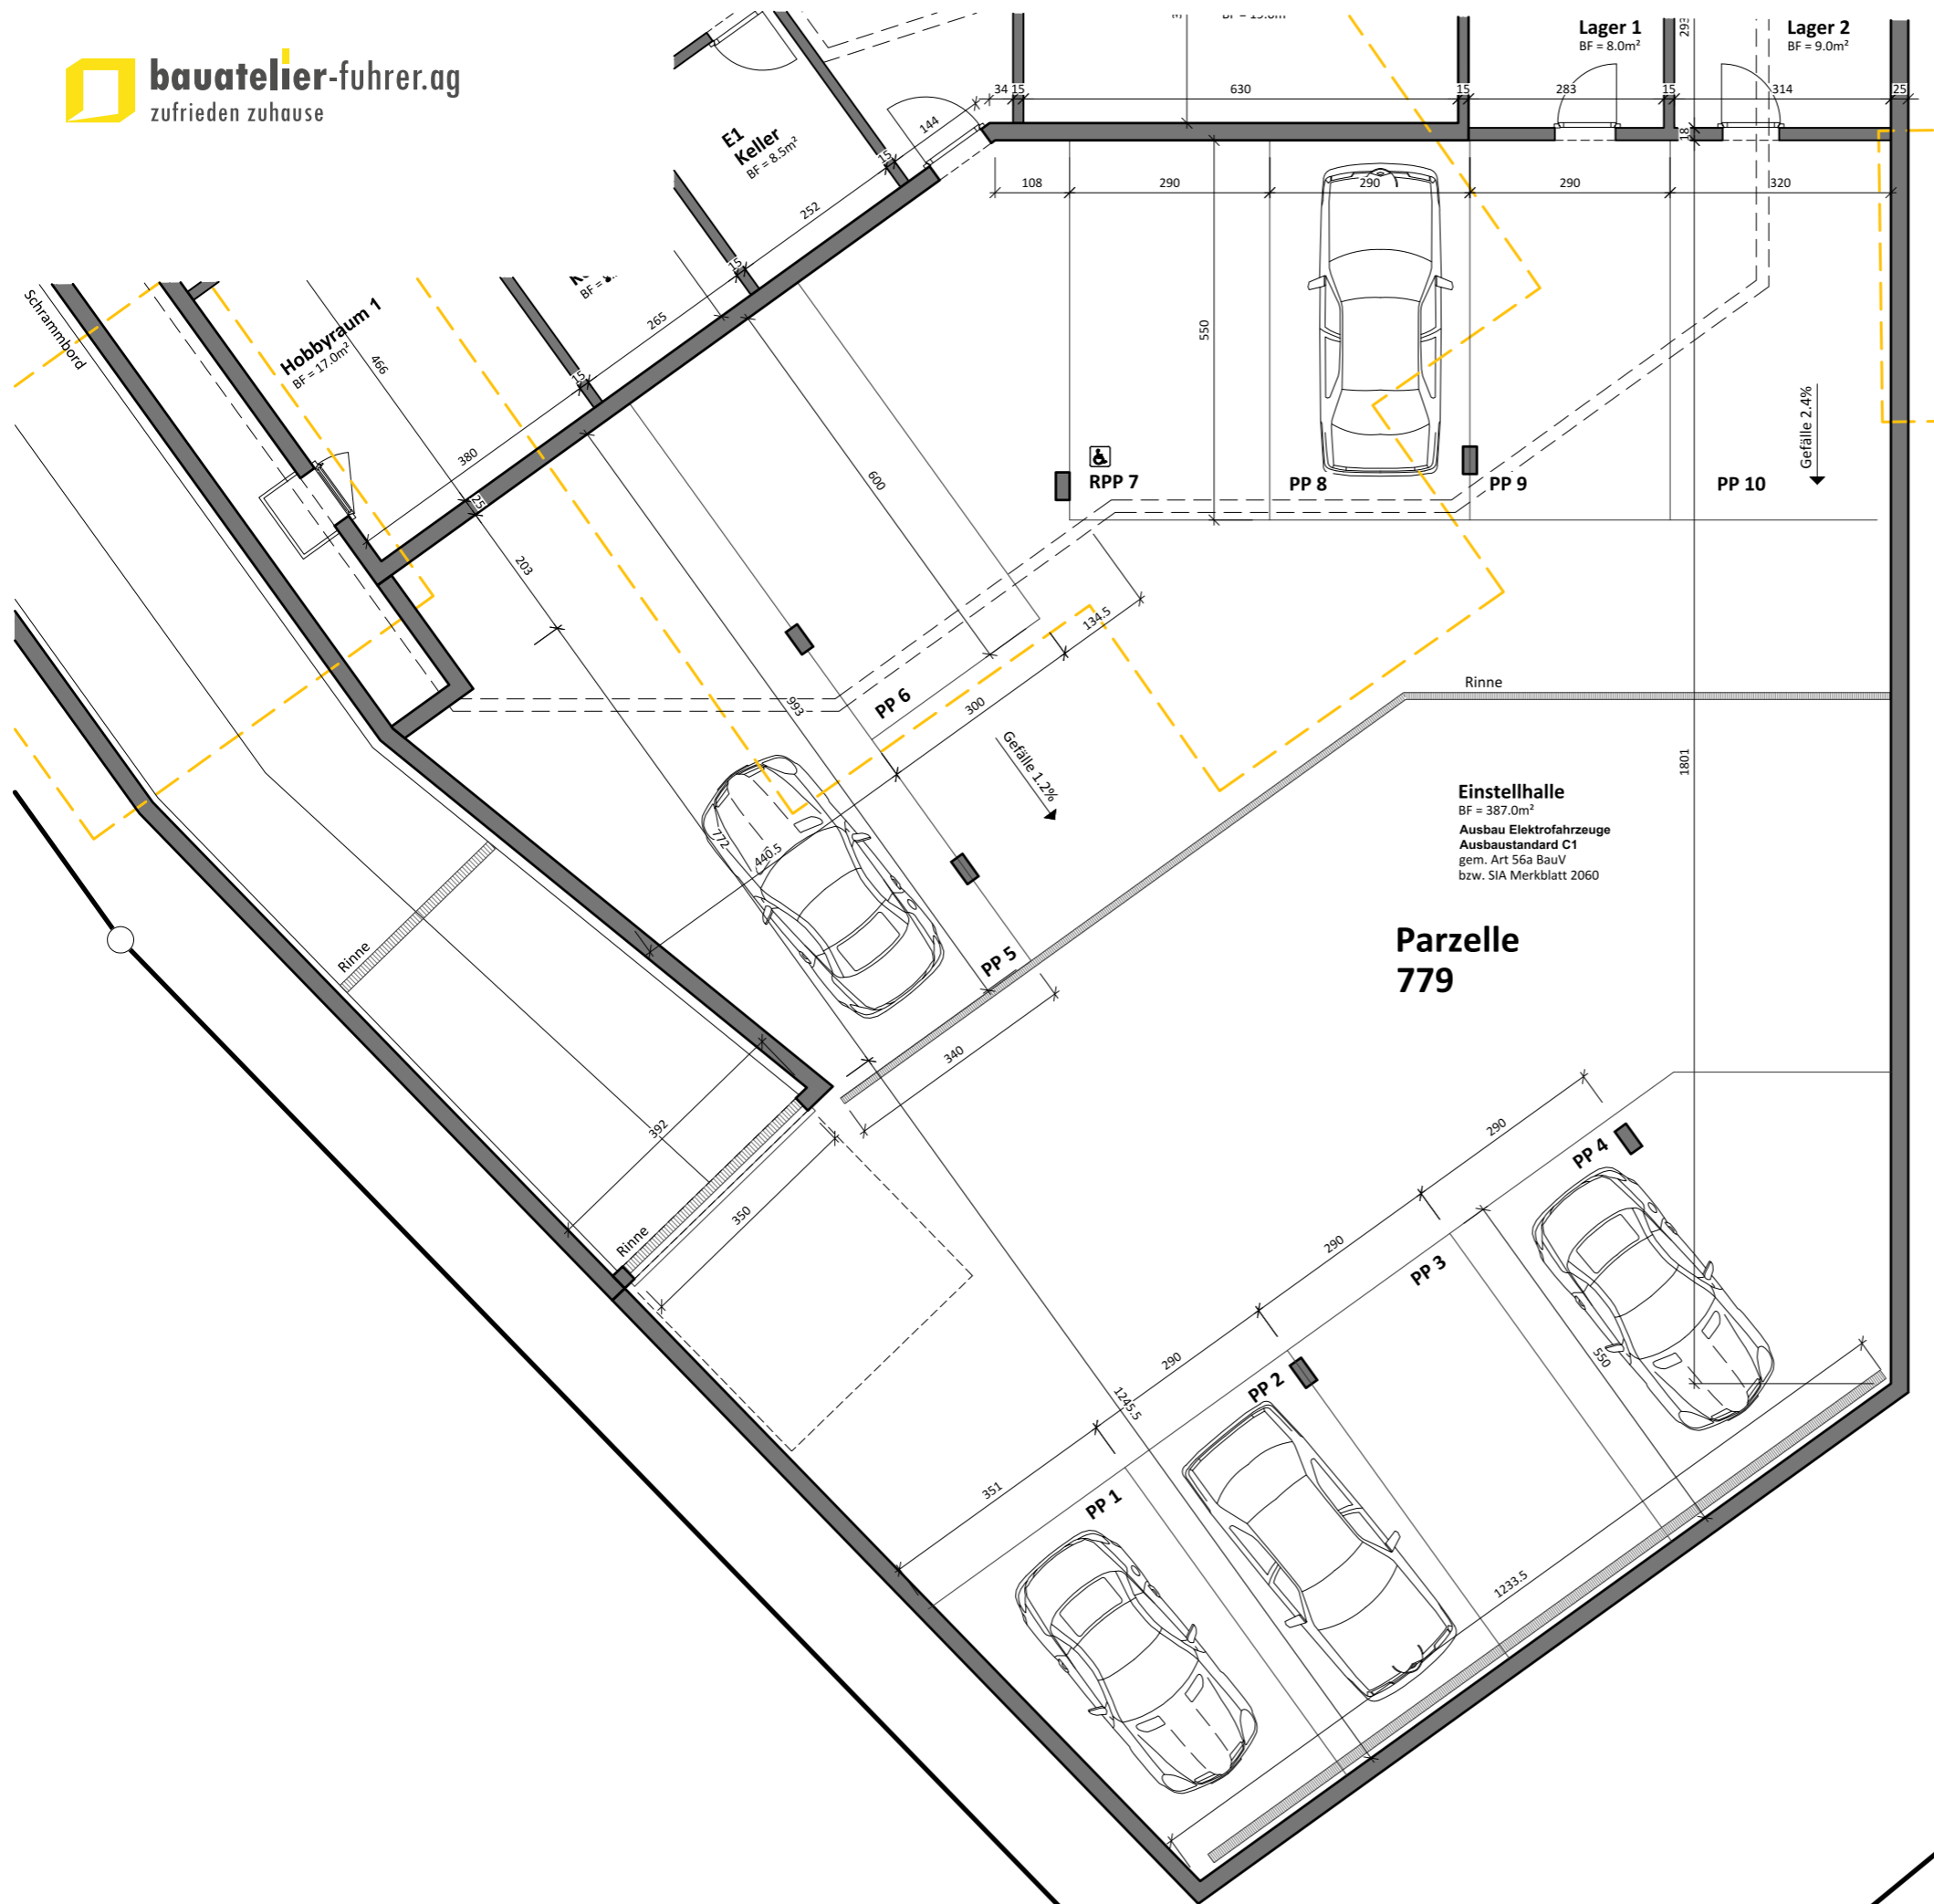

Möblierungen und Einrichtungen innen und aussen optional, beziehungsweise nicht im Kaufpreis enthalten

19-070 Neubau 7-FH \*CENTRO II\*  
Rüegsaustrasse 50 | 3415 Rüegsauschachen

## Einstellhalle Untergeschoss

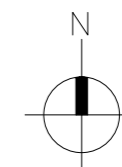

Mst. 1:100 | 14.08.2024  
1m 2m 3m 4m 5m