



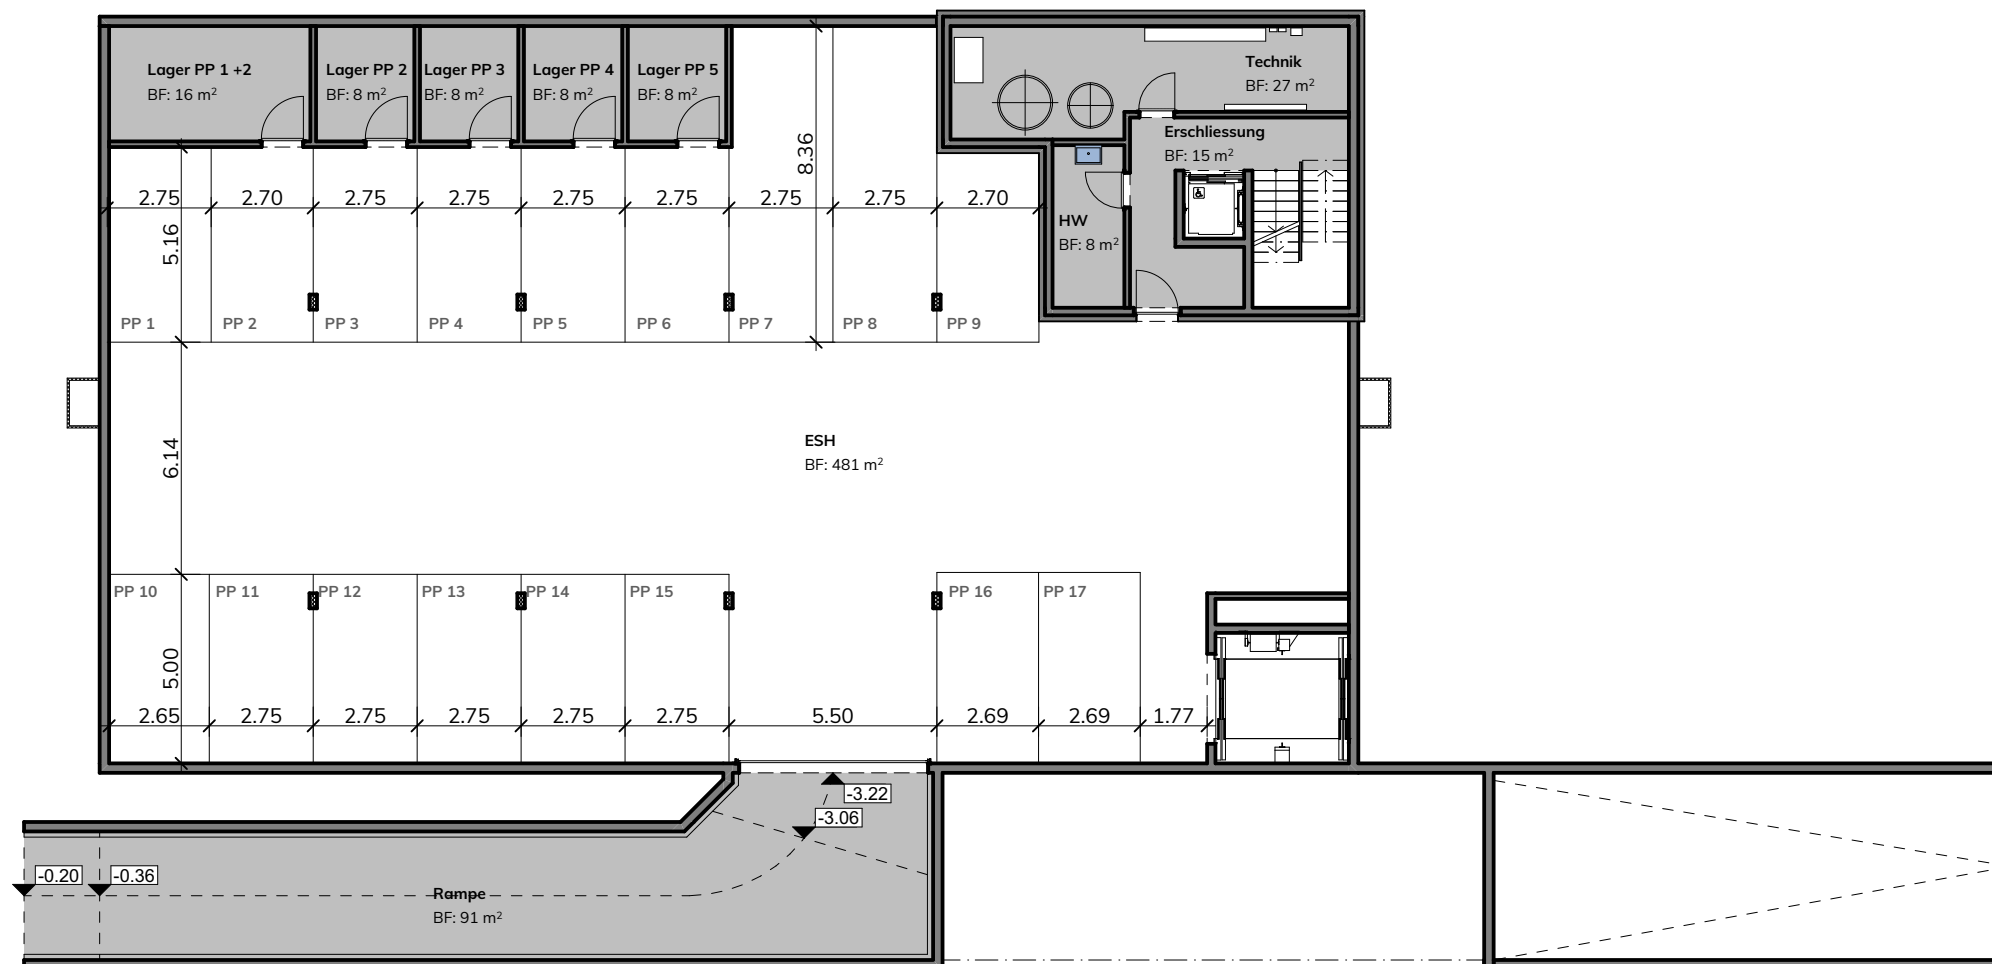

Untergeschoss

Neubau Produktionshalle

Wintersey | 3415 Rüegsauschachen

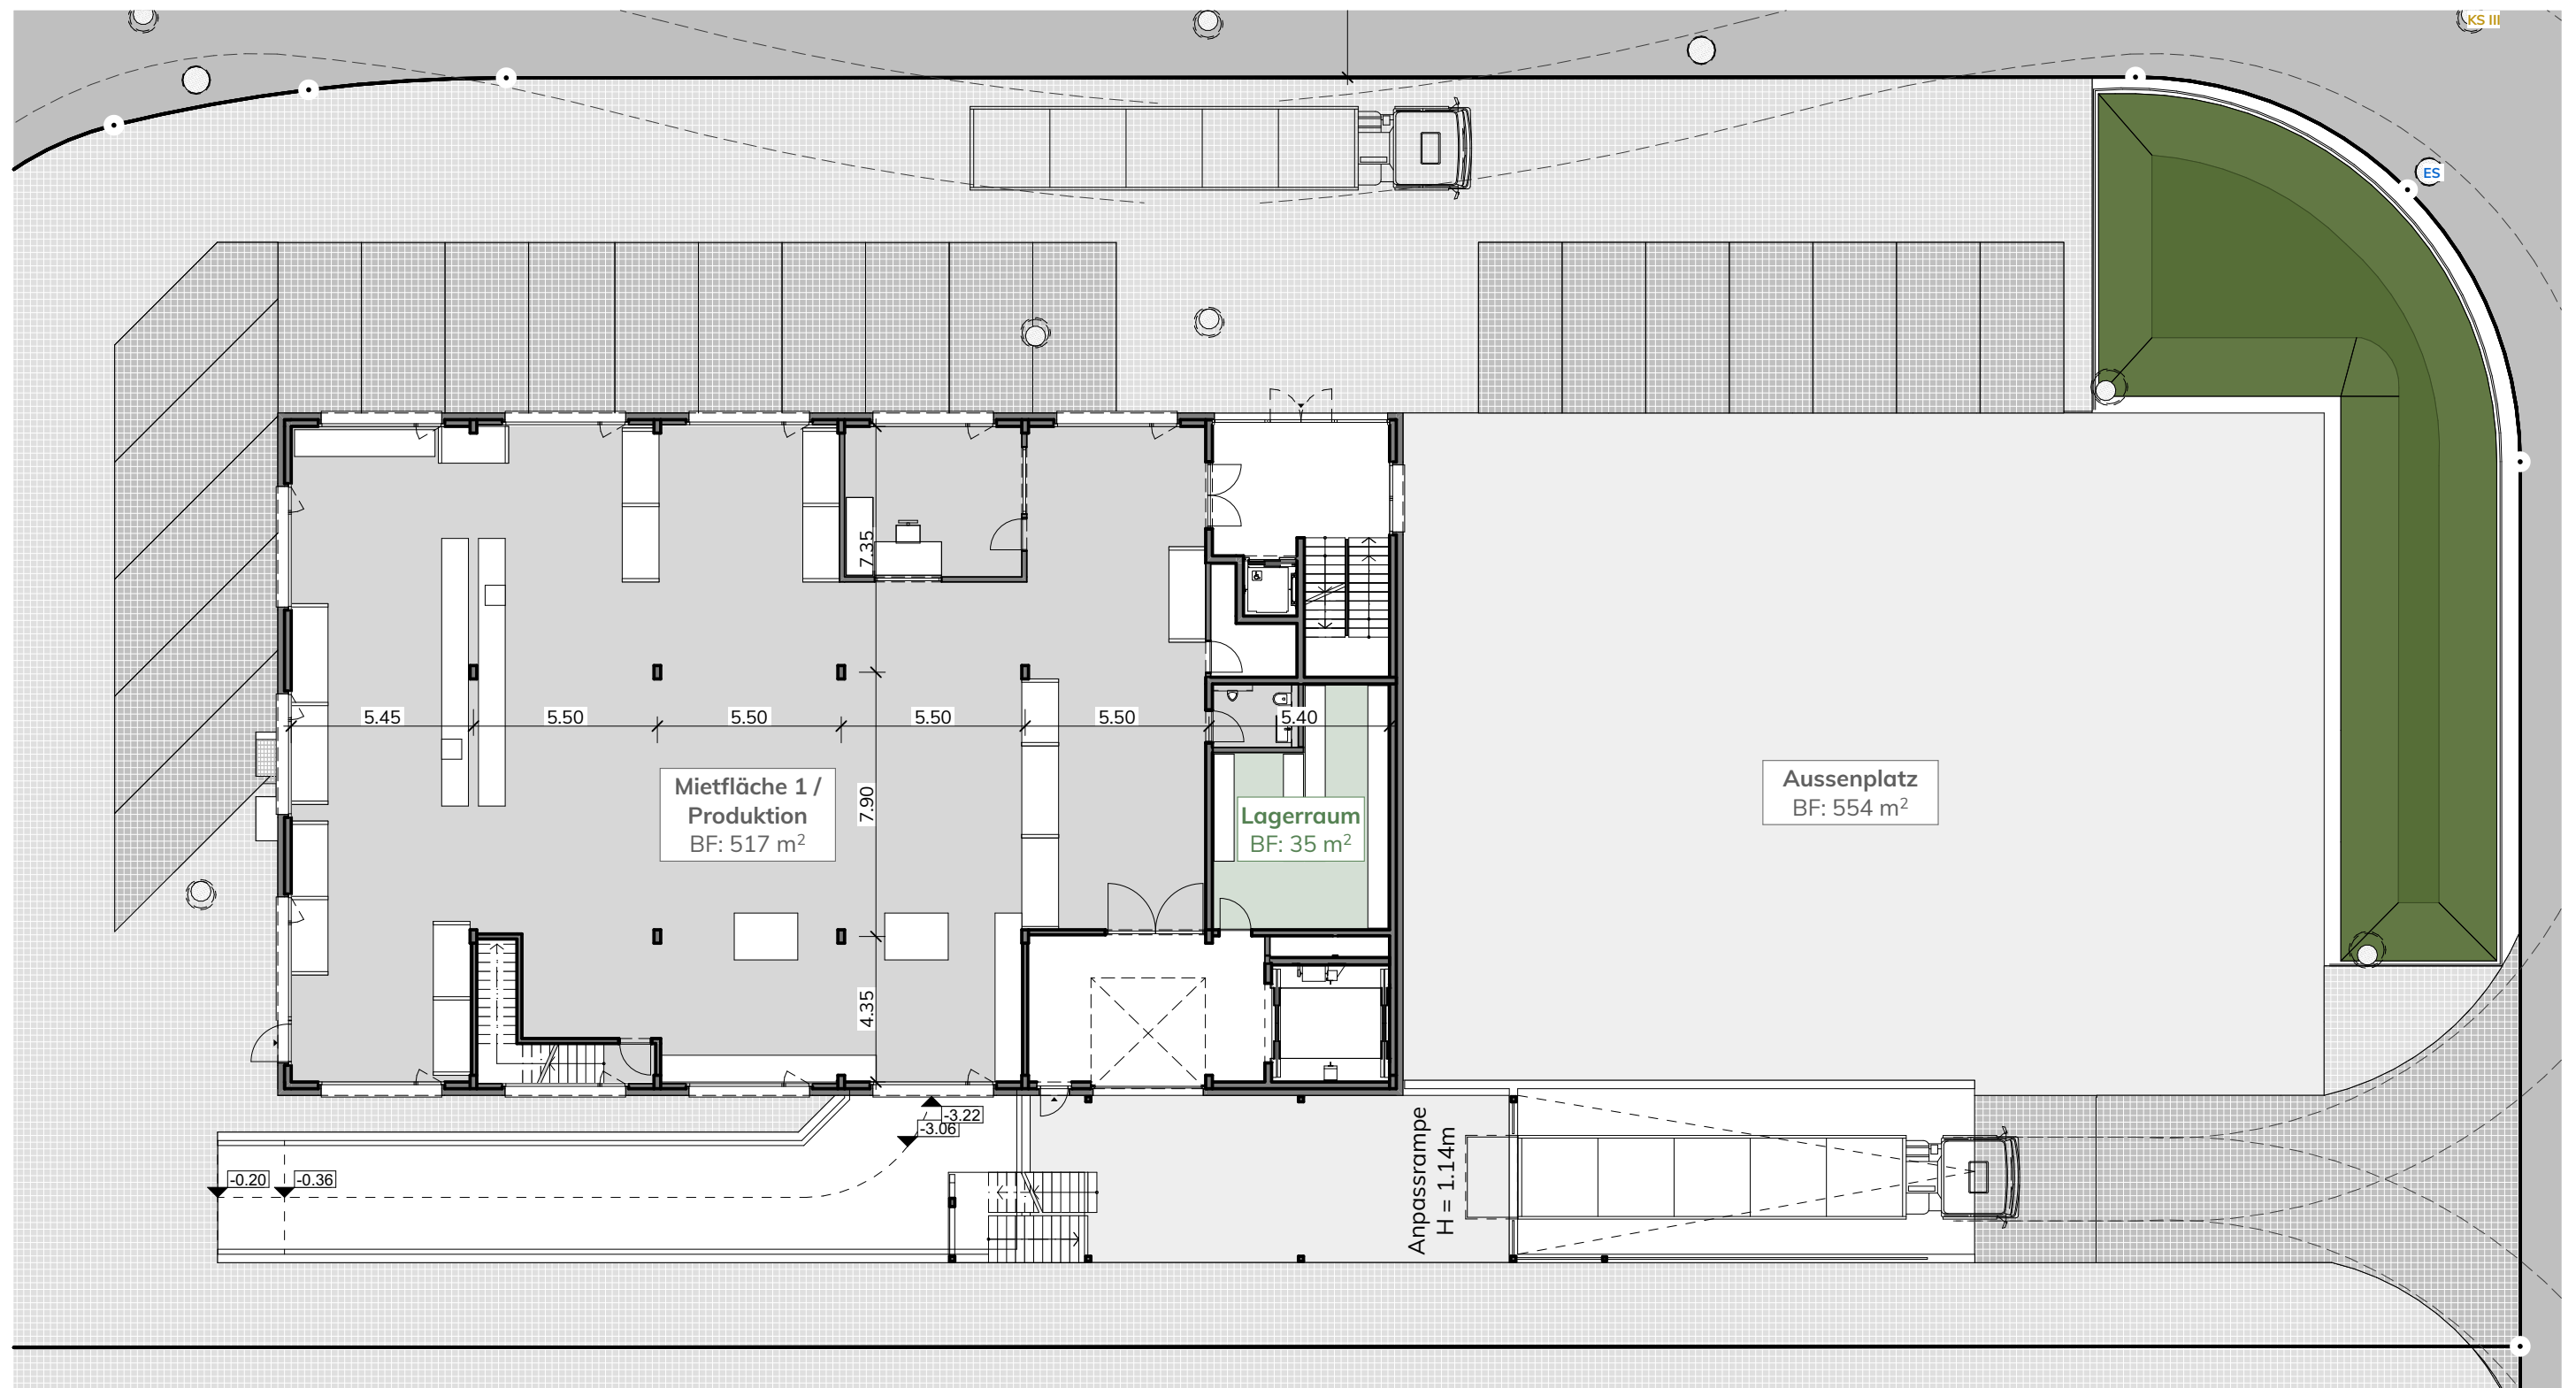

Erdgeschoss

Neubau Produktionshalle


Wintersey | 3415 Rüegsauschachen



Obergeschoss

Neubau Produktionshalle


Wintersey | 3415 Rüegsauschachen

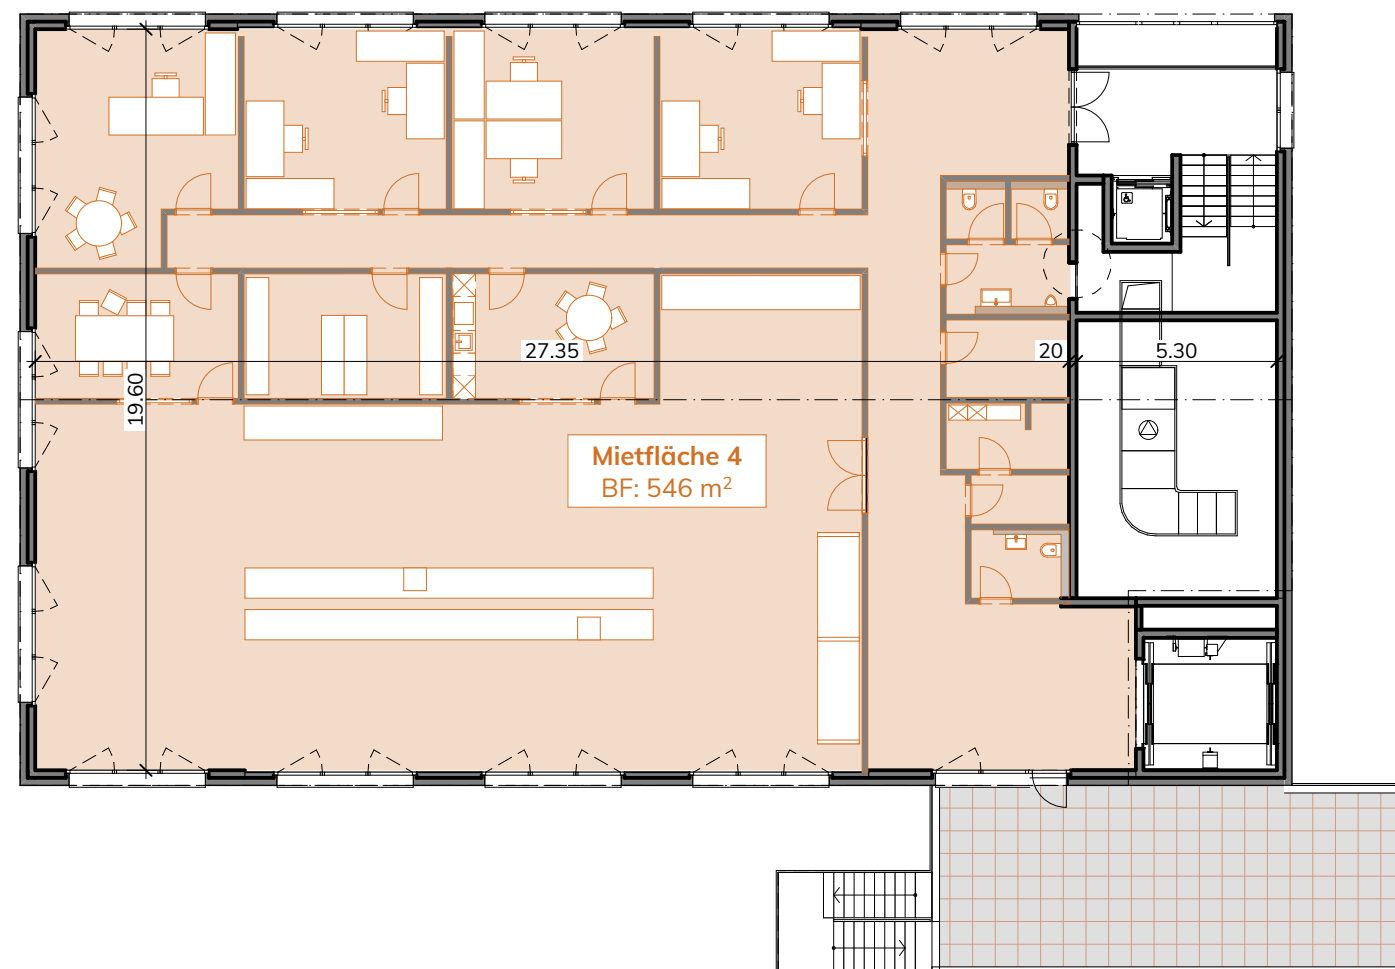

Dachgeschoss Variante

Neubau Produktionshalle


Wintersey | 3415 Rüegsauschachen

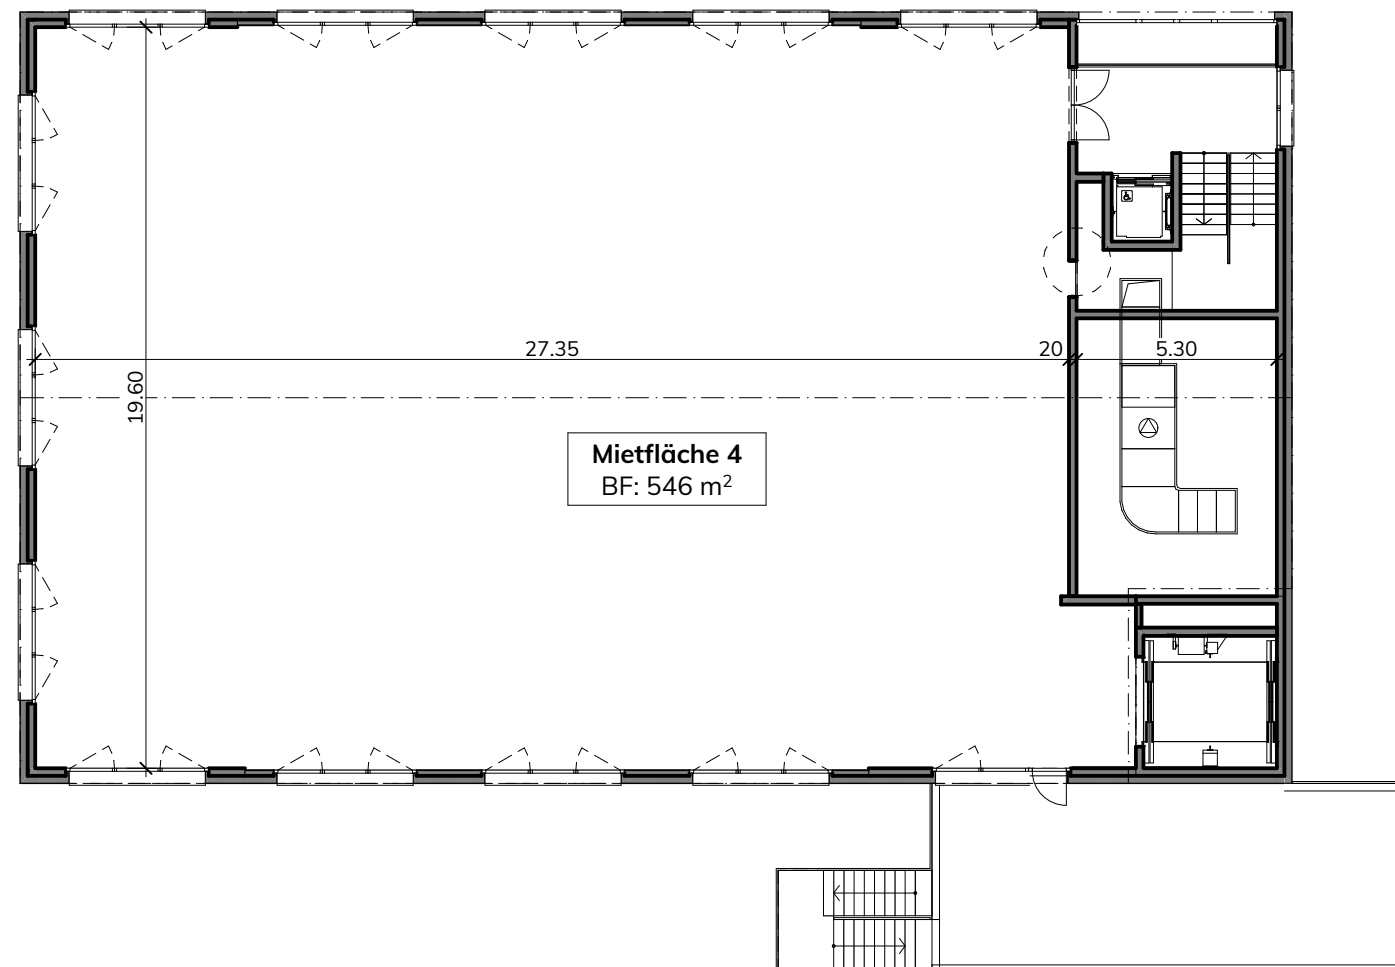

Dachgeschoss

Neubau Produktionshalle

Wintersey | 3415 Rüegsauschachen

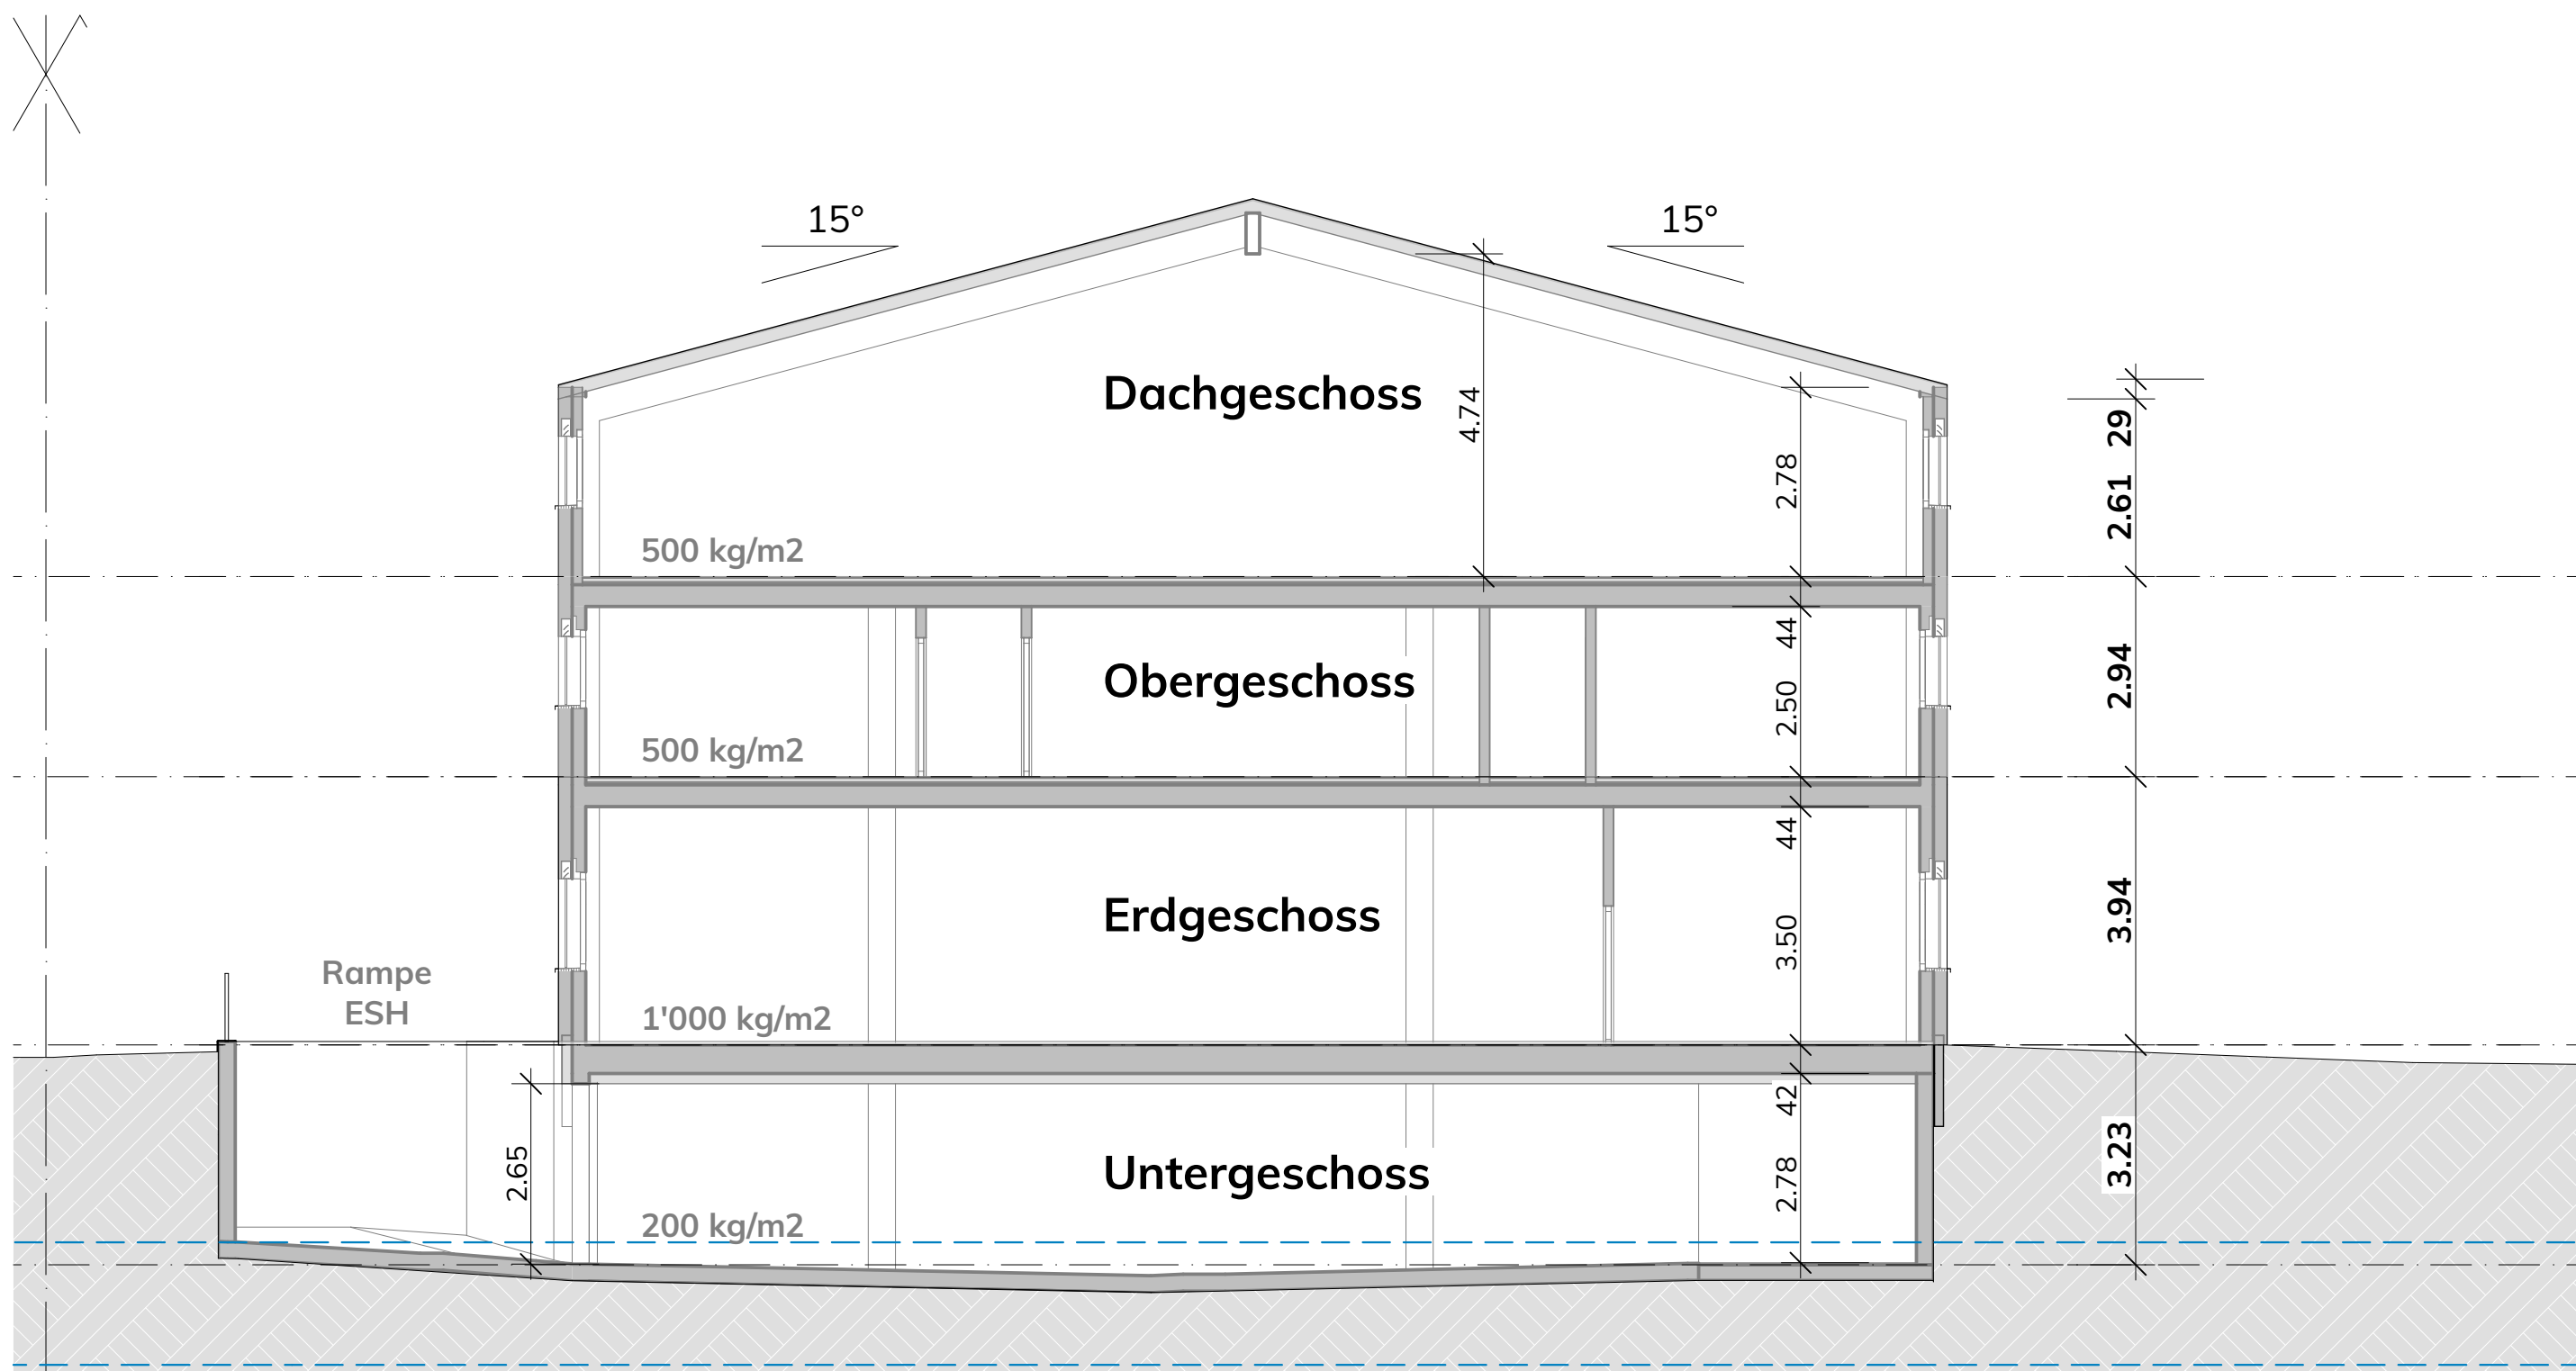

Schnitt

Neubau Produktionshalle

Wintersey | 3415 Rüegsauschachen