
bauatelier-fuhrer.ag
zufrieden zuhause

bauatelier-fuhrer.ag
Emmentalstrasse 55
3432 Lützelflüh - Goldbach
T 062 962 20 80
www.bauatelier-fuhrer.ag

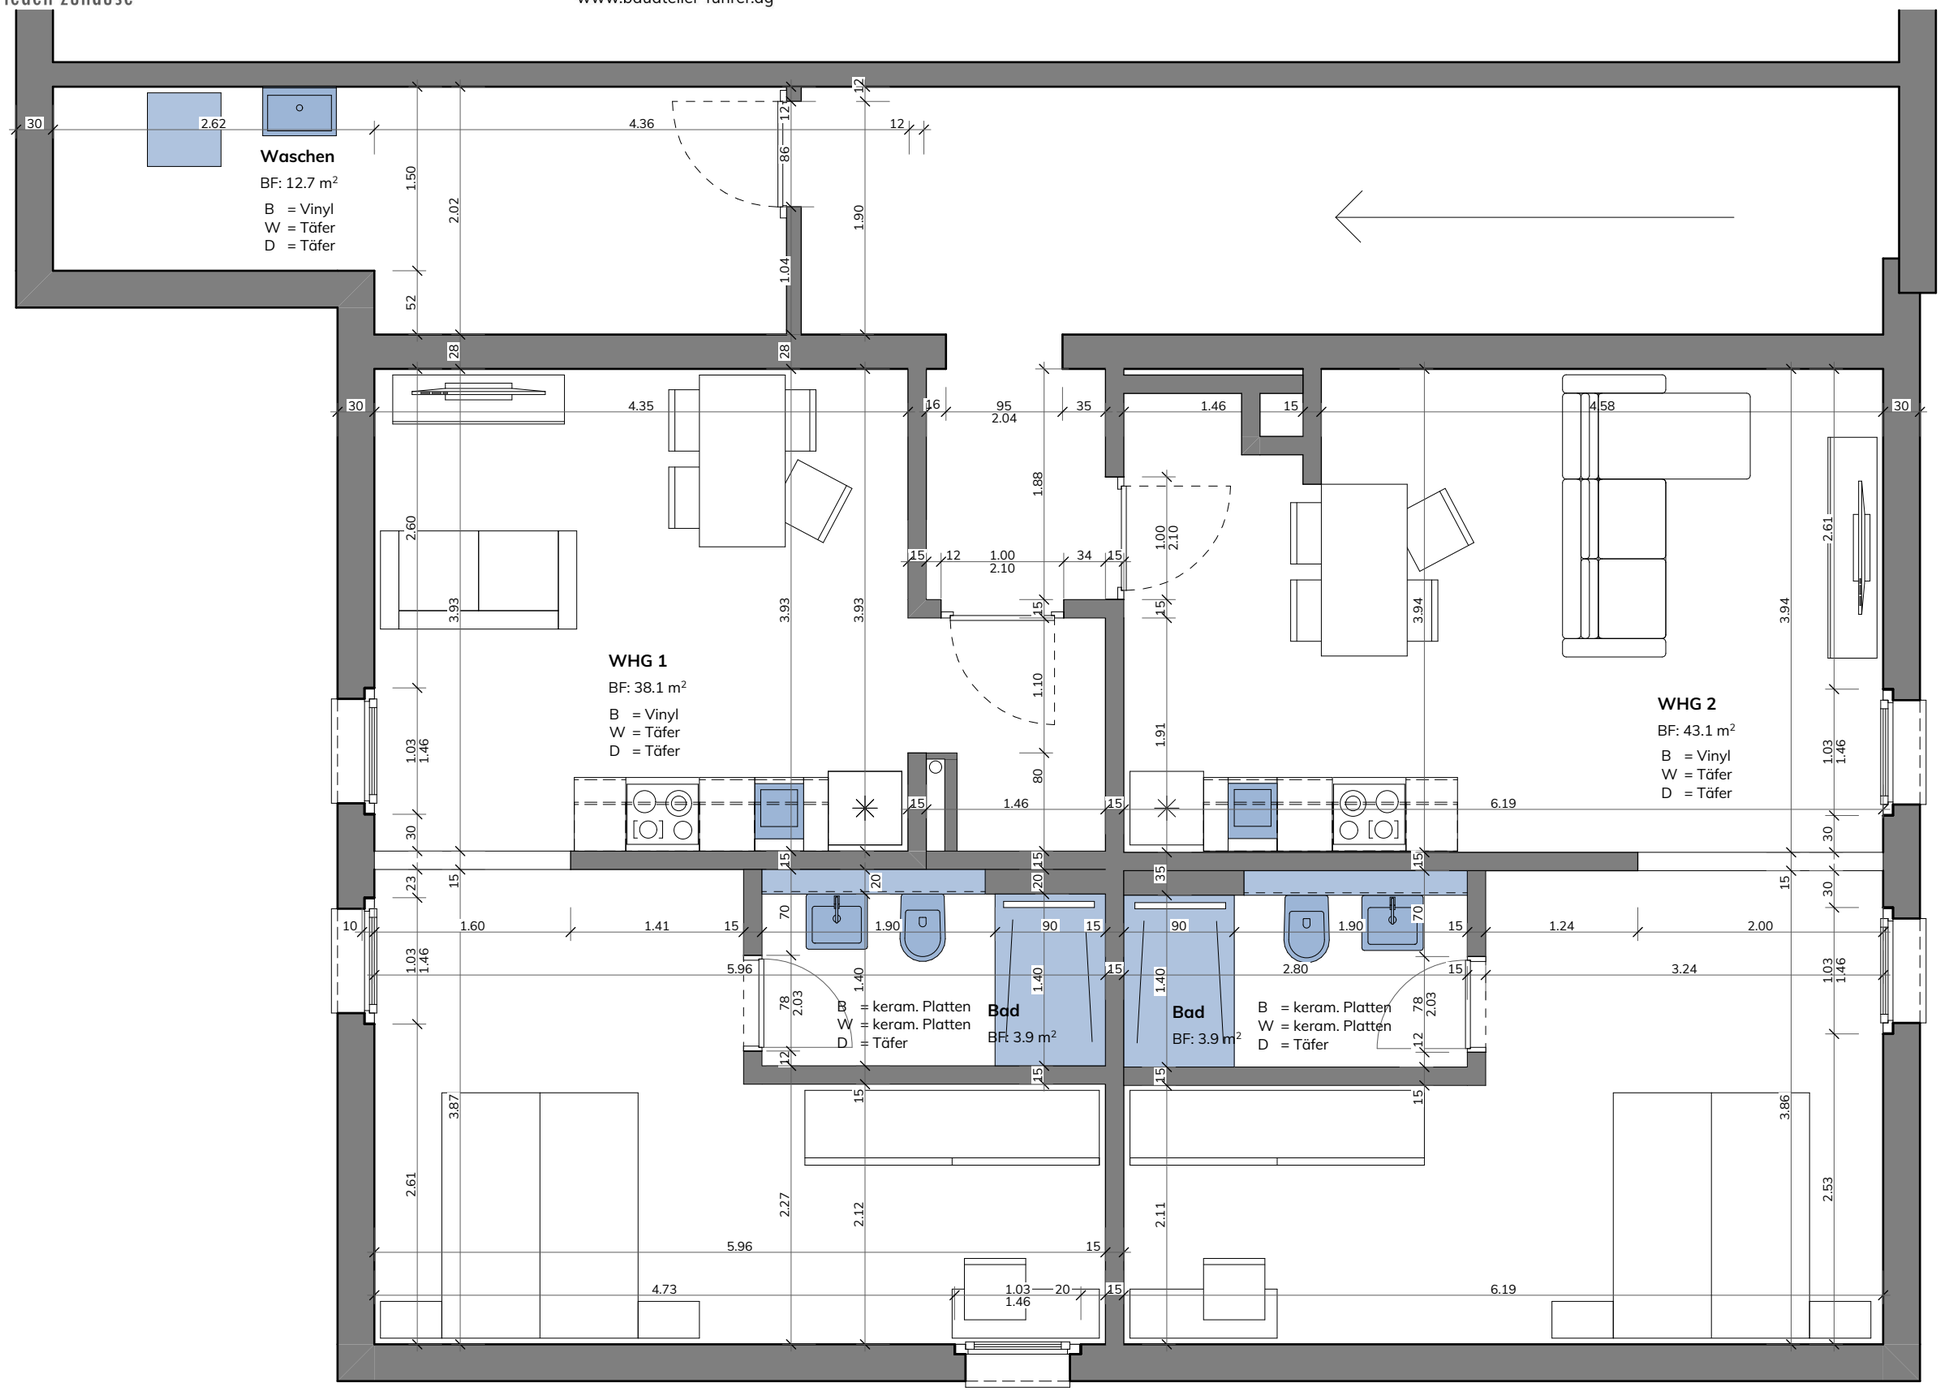

Grundriss

26-147 Studiosanierung MFH SONNE | 3433 Schwanden i. E.

1:50 | 16.11.2026

2m 6m 10m

Vorabzug

N