


-  eigentum a
-  eigentum b
-  eigentum c

Handwritten notes:
 M
 M
 döttingen

Handwritten mark:
 M

obergeschoss mst.1:100 verkl. → mst. 1:200

P O S T S T R A S S E

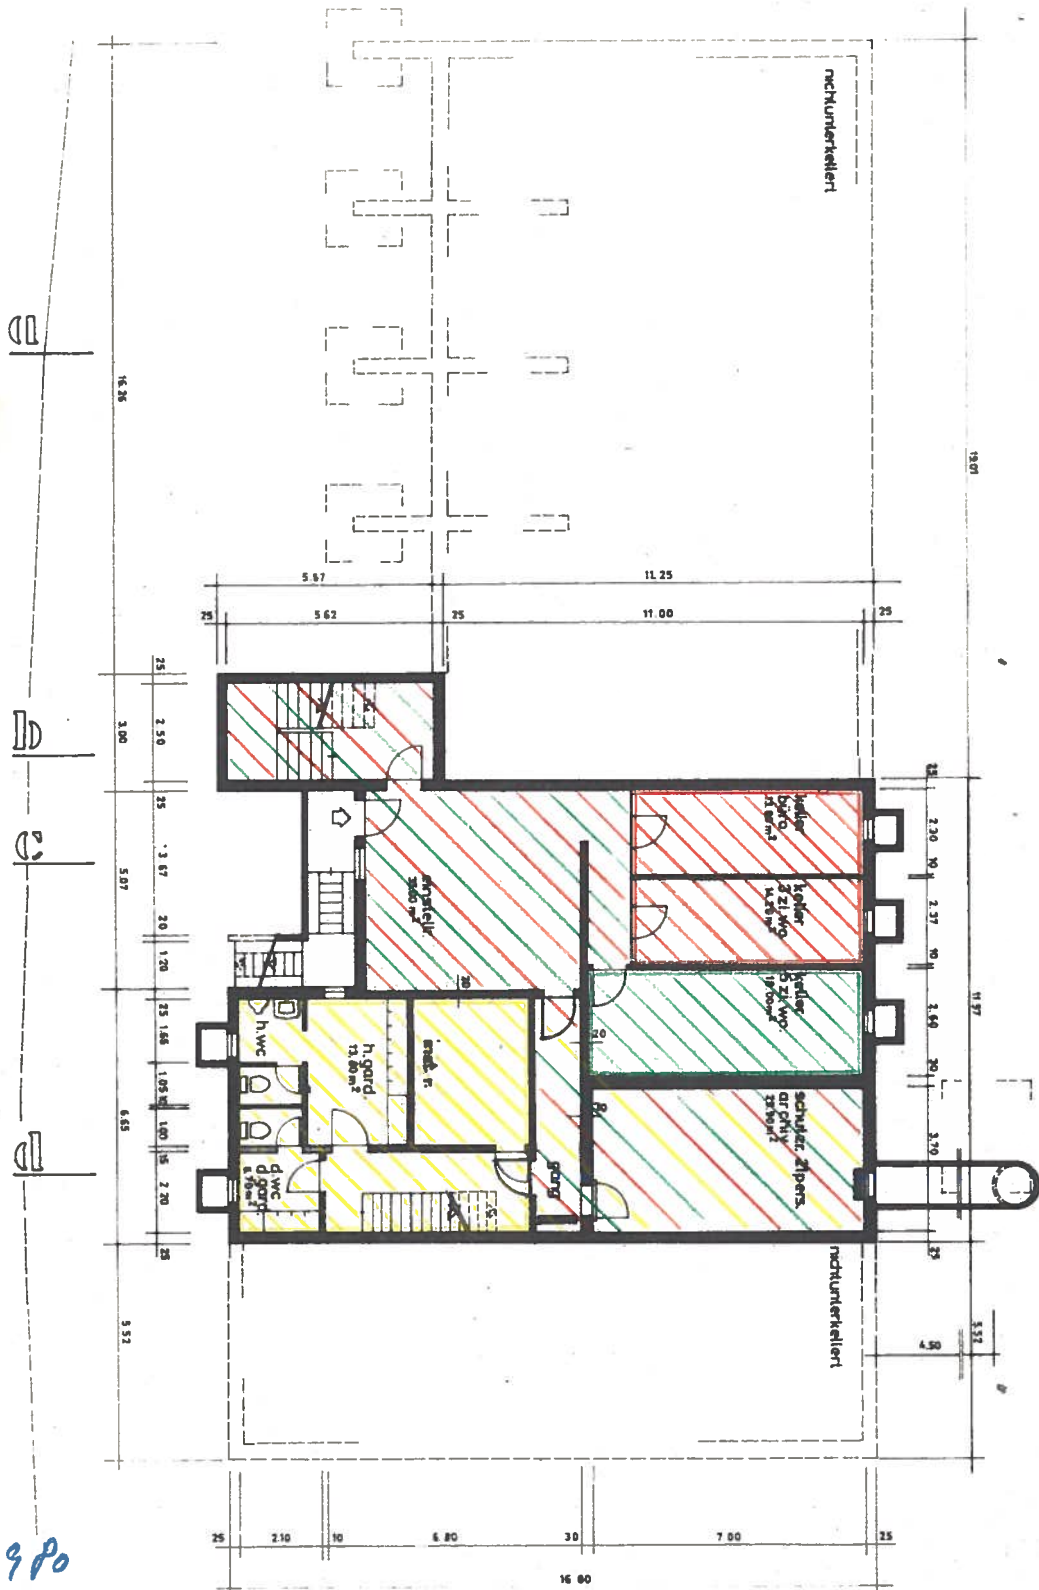

20.3.1980
 Entwurf
 P. Klein
 H. Gloor
 Bruno Hönig
 postgebäude 5312 döttingen

-  eigentum a
-  eigentum b
-  eigentum c

untergeschoss mst.1: 100 verkl. → mst. 1: 200

6 personal parkpl.

ausfahrt
einfahrt

Nur für
Mitarbeiter


Nur für
Umklekabine
benutzen

P O S T S T R A S S E



20.3.1980

Handwritten signatures:
H. Gloor
H. Gloor

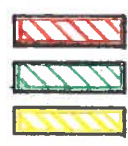

eigentum a
eigentum b
eigentum c

postgebäude 5312 döttingen

erdgeschoss mst. 1:100 verkl. → mst. 1:200