

SCHNITT A - A 1:50: PLAN № 938 - 37
 SCHNITT B - B, C - C 1:50: PLAN № 938 - 38
 FASSADENSCHNITTE 1:20: PLAN № 938 - 39,40,41,42
 FENSTERANSCHLÄGE: WO NICHTS ANDERES VERMERKT 10cm !
 UMGEBUNG S. PROJEKTPLAN 1:100 PLAN № 938 - 11

±0.00 = 355.00

BETON
 BACKSTEIN
 KALKSANDSTEIN

BR. BRÜSTUNG
 RL. RAFFLAMELLEN
 R. RAMENTÜRE

neuer Entrée


11 m²

A - - - -

neuer Kibergasse

207 m²

Erdgeschoss

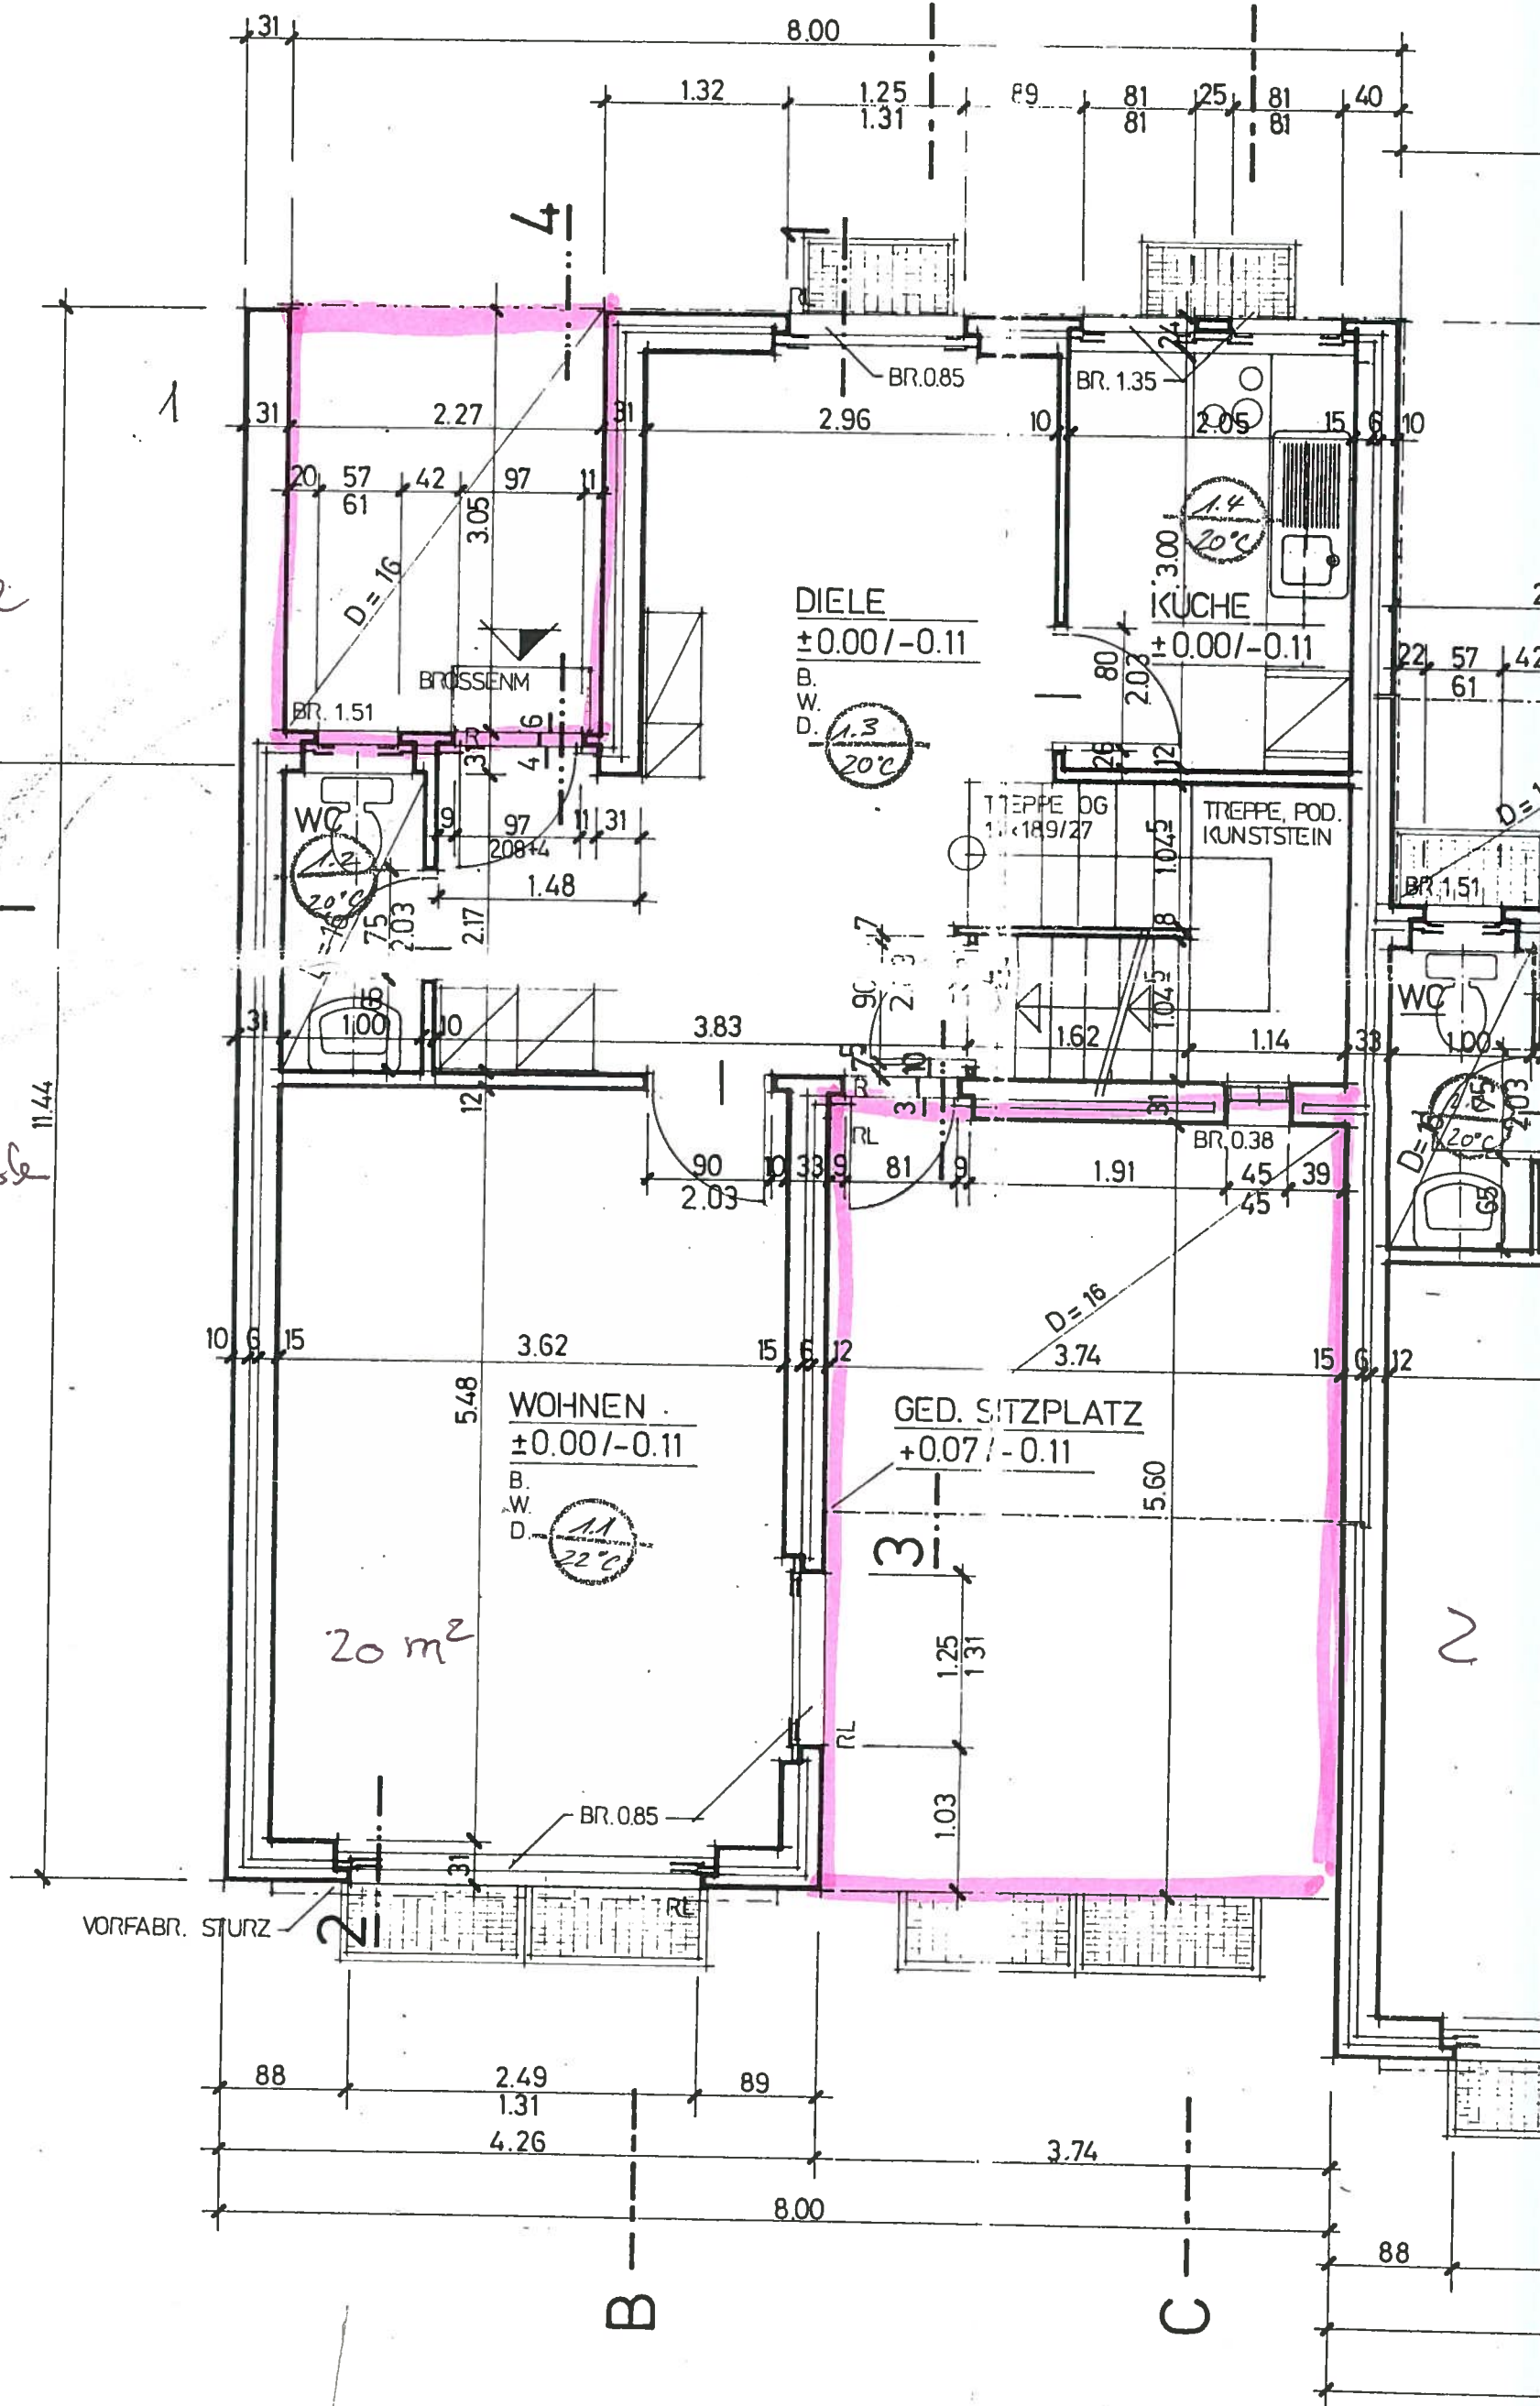

RÜSTUNGSHÖHEN: VON OK FERTIGEM BODEN BIS OK FERTIGE BRÜSTUNG
FENSTERHÖHEN: VON OK FERTIGE BRÜSTUNG BIS UK ROH STURZ
TÜR-
HÖHEN: VON OK HÖHEREM F. BODEN O AB SCHWELLE B. UK R. STURZ
FENSTERANSCHLÄGE: WO NICHTS ANDERES VERMERKT 10 cm !

CHNITT A-A 1:50 . PLAN № 938 - 37
CHNITT B-B, C-C 1:50 . PLAN № 938 - 38
ASSADENSCHNITTE 1: 20 PLAN № 938 - 39, 40, 41, 42


±0.00 = 355.00

- BETON
- BACKSTEIN
- KALKSANDSTEIN

BR. BRÜSTUNG
RL. RAFFLAMELLEN

DETAIL 1, 2, 3, 4 S. PLAN NO. 39, 40, 41, 42

Obergeschoss

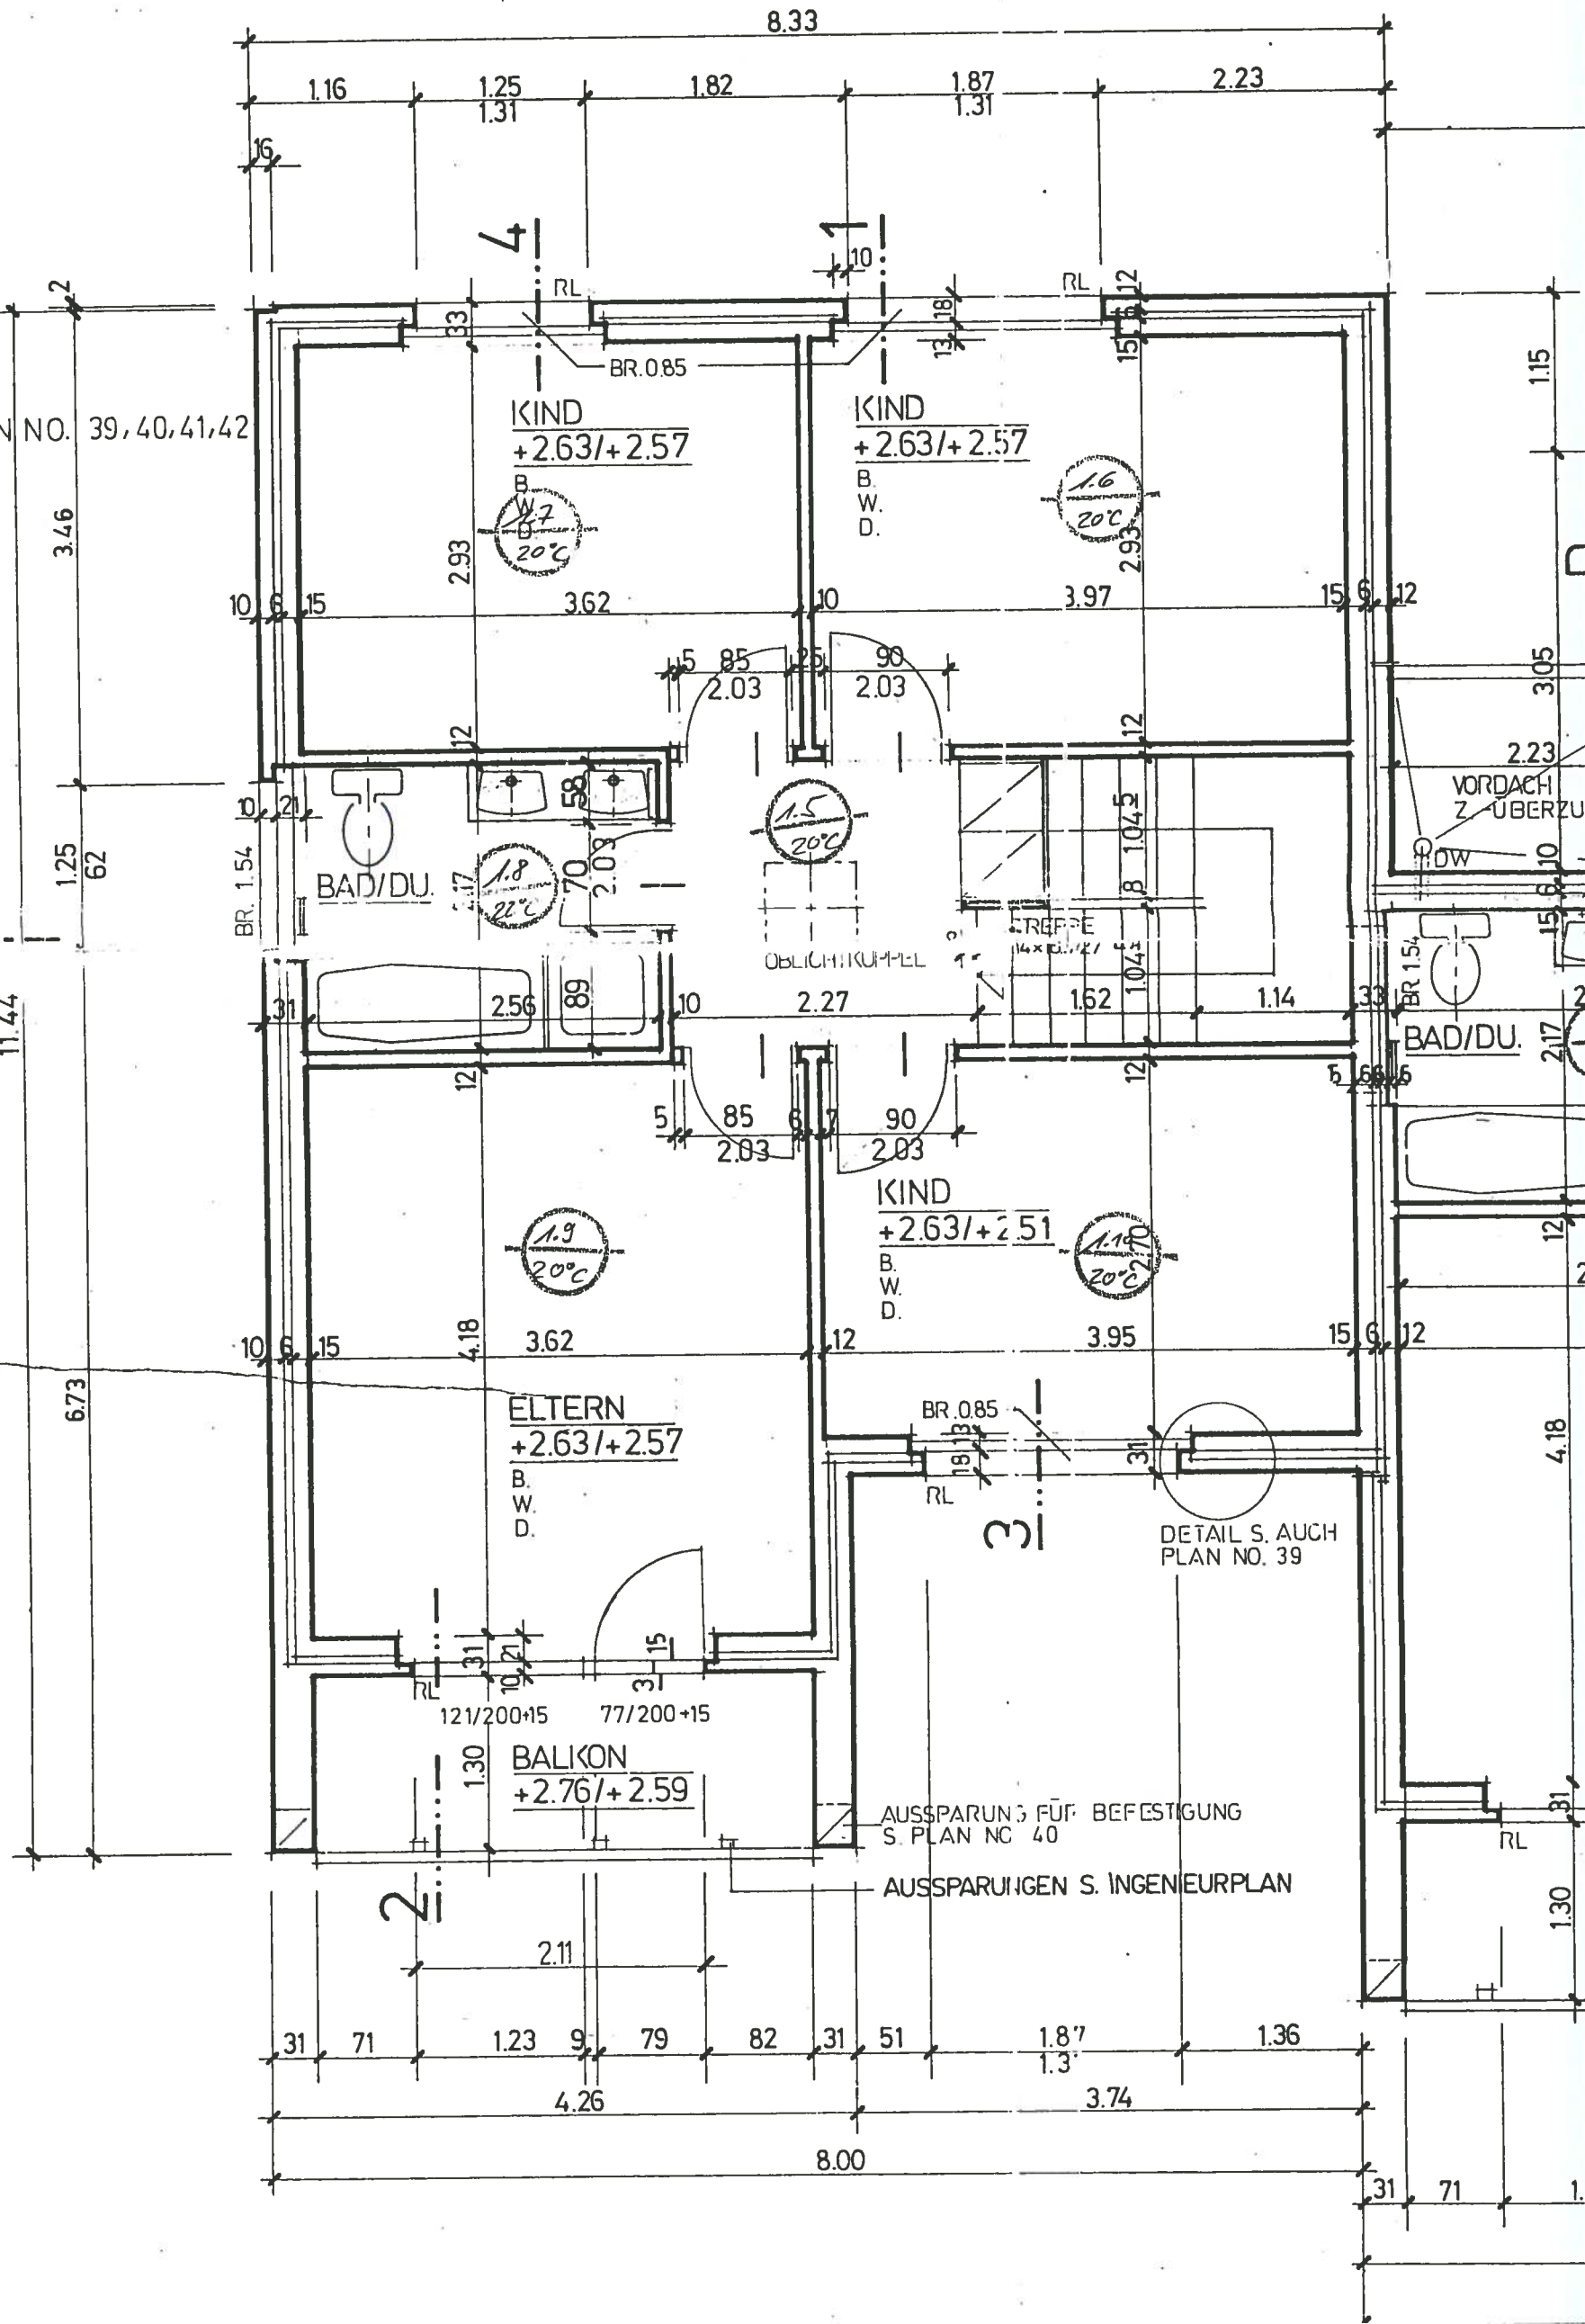

3 FERTIGEM BODEN BIS OK FERTIGE BRÜSTUNG.

PLAN N° 938-37 / B-B, C-C PLAN

PLAN №

PLAN № 938 – 20а

№ 938 – 38

5

MST. 1:50

