

Ausmass Bodenbelag
Teppich Kugelgarn
Bodenfläche 32m², Wandanschlüsse 42.5m'
Treppe 12 Tritte 1x0.30m, Podest 2.5m²



Legende:

- | | |
|-----------|------------------|
| Bestehend | HK Höhenkote |
| Abbruch | RH Raumhöhe |
| Neu | BF Bodenfläche |
| ± 0.00 | FF Fensterfläche |

315 Objekt
Magdalenaweg 24, 3052 Zollikofen
Objektadresse

Magdalenaweg
Objektname

Bauherr

Ausschreibung
Phase


Grundriss Untergeschoss

Plan Planr. A00

Mst: 1:50
Format: A3
Gez./Erstellt: gmp | 19.06.17
Revidiert: jab | 27.7.17

Du/WC	
04	+/- 0.00 - 0.12

B PU neu
 W PU neu
 D Holz, Lasur neu
 BF 3.7 m²

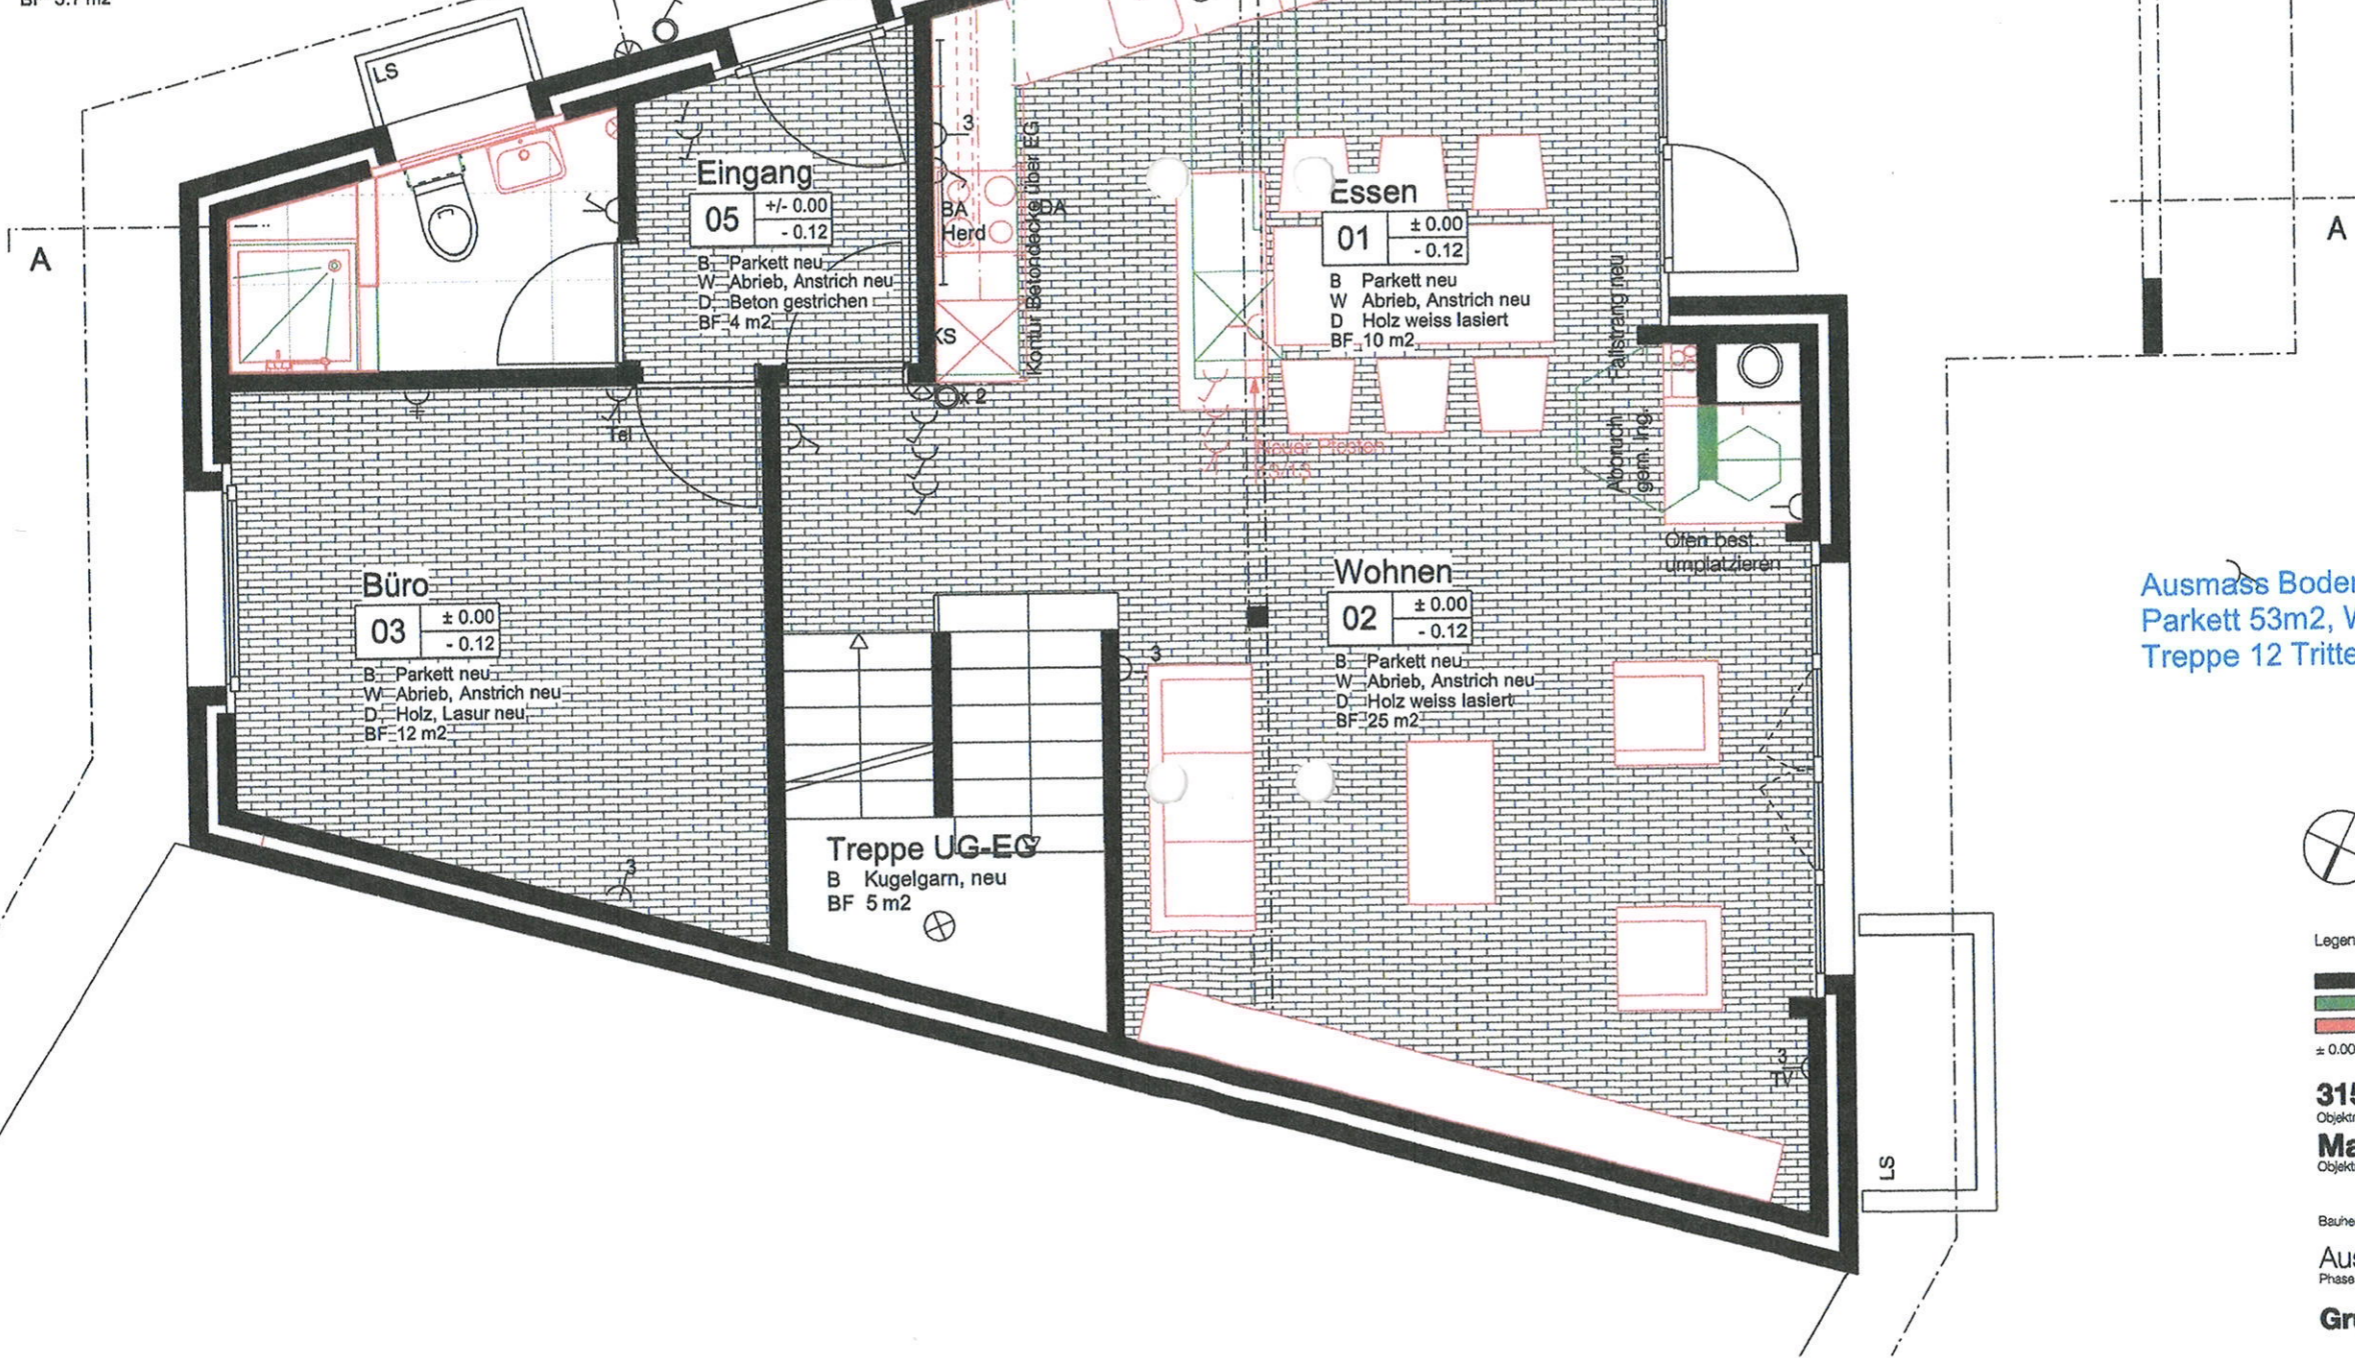

Ausmass Bodenbelag
 Parkett 53m², Wandanschlüsse 60m'
 Treppe 12 Tritte 1x0.30m, Podest 2.5m²



Legende:

 Bestehend	HK Höherkote
 Abbruch	RH Raumhöhe
 Neu	BF Bodenfläche
± 0.00	FF Fensterfläche

315 **Magdalenaweg 24, 3052 Zollikofen**
 Objekt. Objektadresse
Magdalenaweg
 Objektname


Bauherr

Ausschreibung
 Phase

Grundriss Erdgeschoss

Plan Planr. A01

Mst: 1:50
 Format: A3
 Gez./Erstellt: gmp | 19.06.17
 Revidiert: jab | 27.7.17

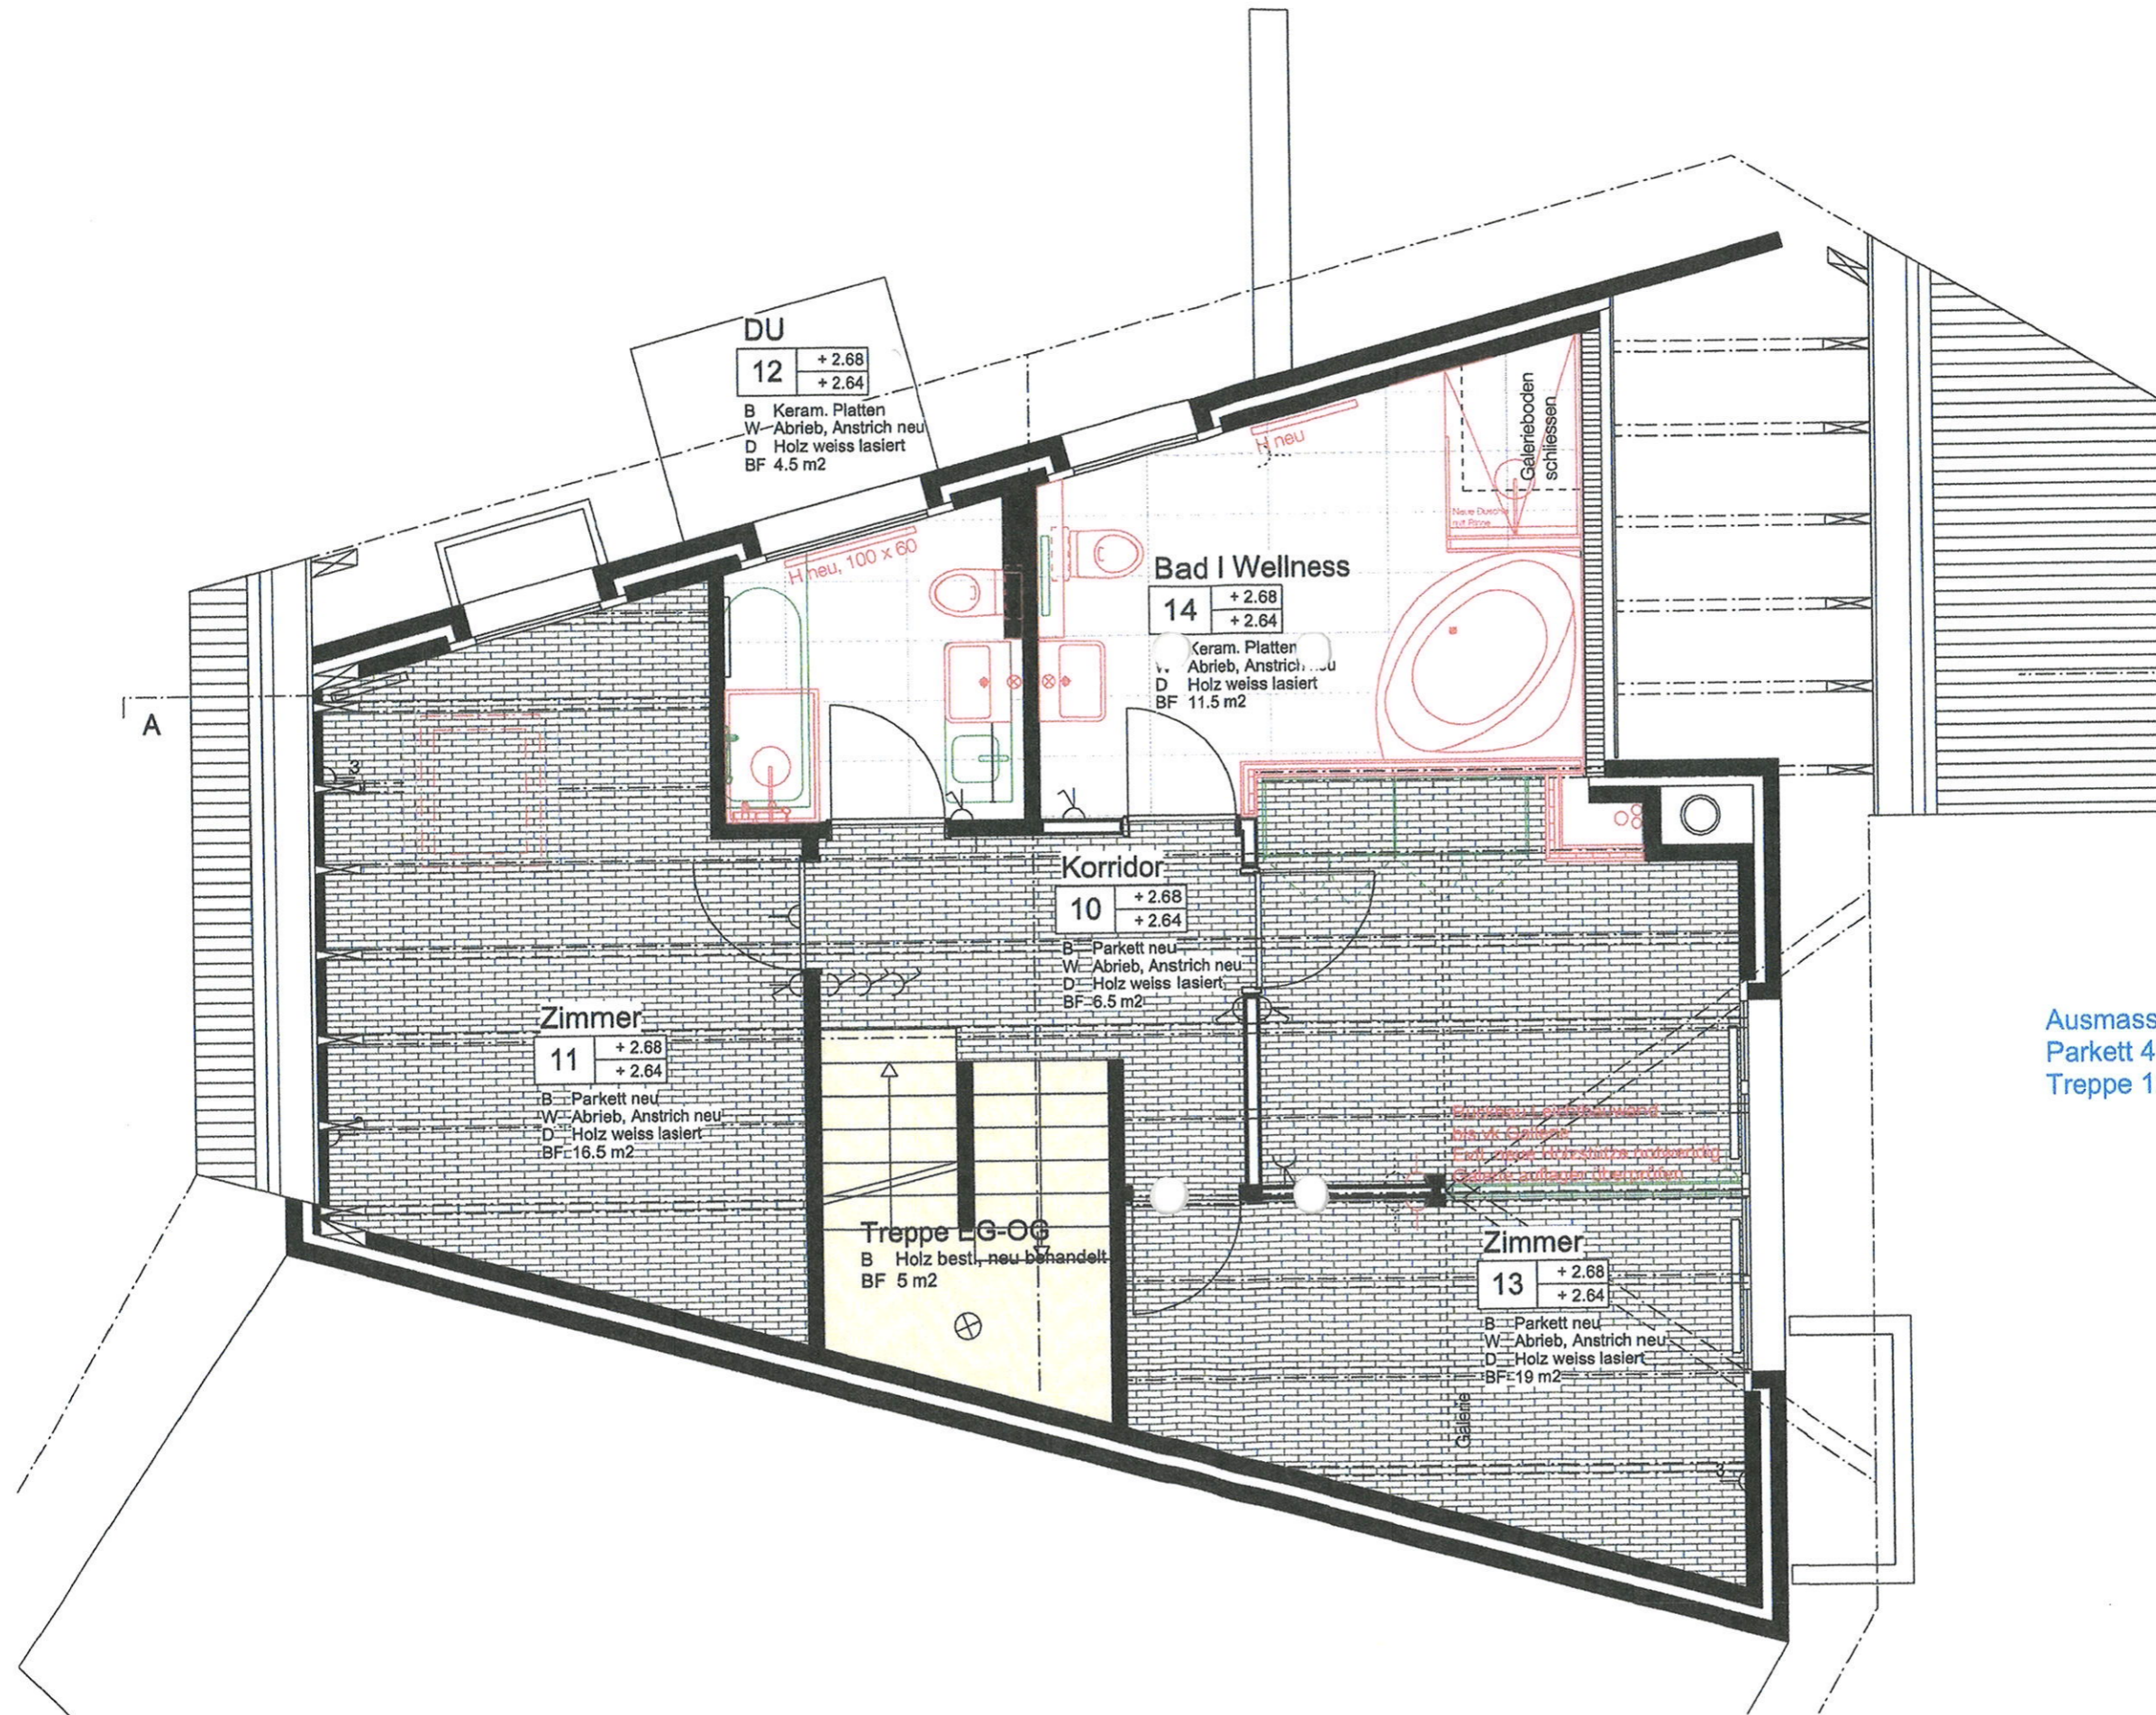

Ausmass Bodenbelag
Parkett 45m², Wandanschlüsse 55.5m'
Treppe 12 Tritte 1x0.30m, Podest 2.5m²



Legende:

	Bestehend	HK	Höhenkote
	Abbruch	RH	Raumhöhe
	Neu	BF	Bodenfläche
± 0.00		FF	Fensterfläche

315 Objekt Nr. **Magdalenenweg 24, 3052 Zollikofen** Objektadresse

Magdalenenweg Objektname


Bauherr

Ausschreibung
Phase

Grundriss 1. OG

Plan Planr. A02

Mst: 1:50
Format: A3
Gez./Erstellt: gmp | 19.06.17
Revidiert: jab | 27.7.17

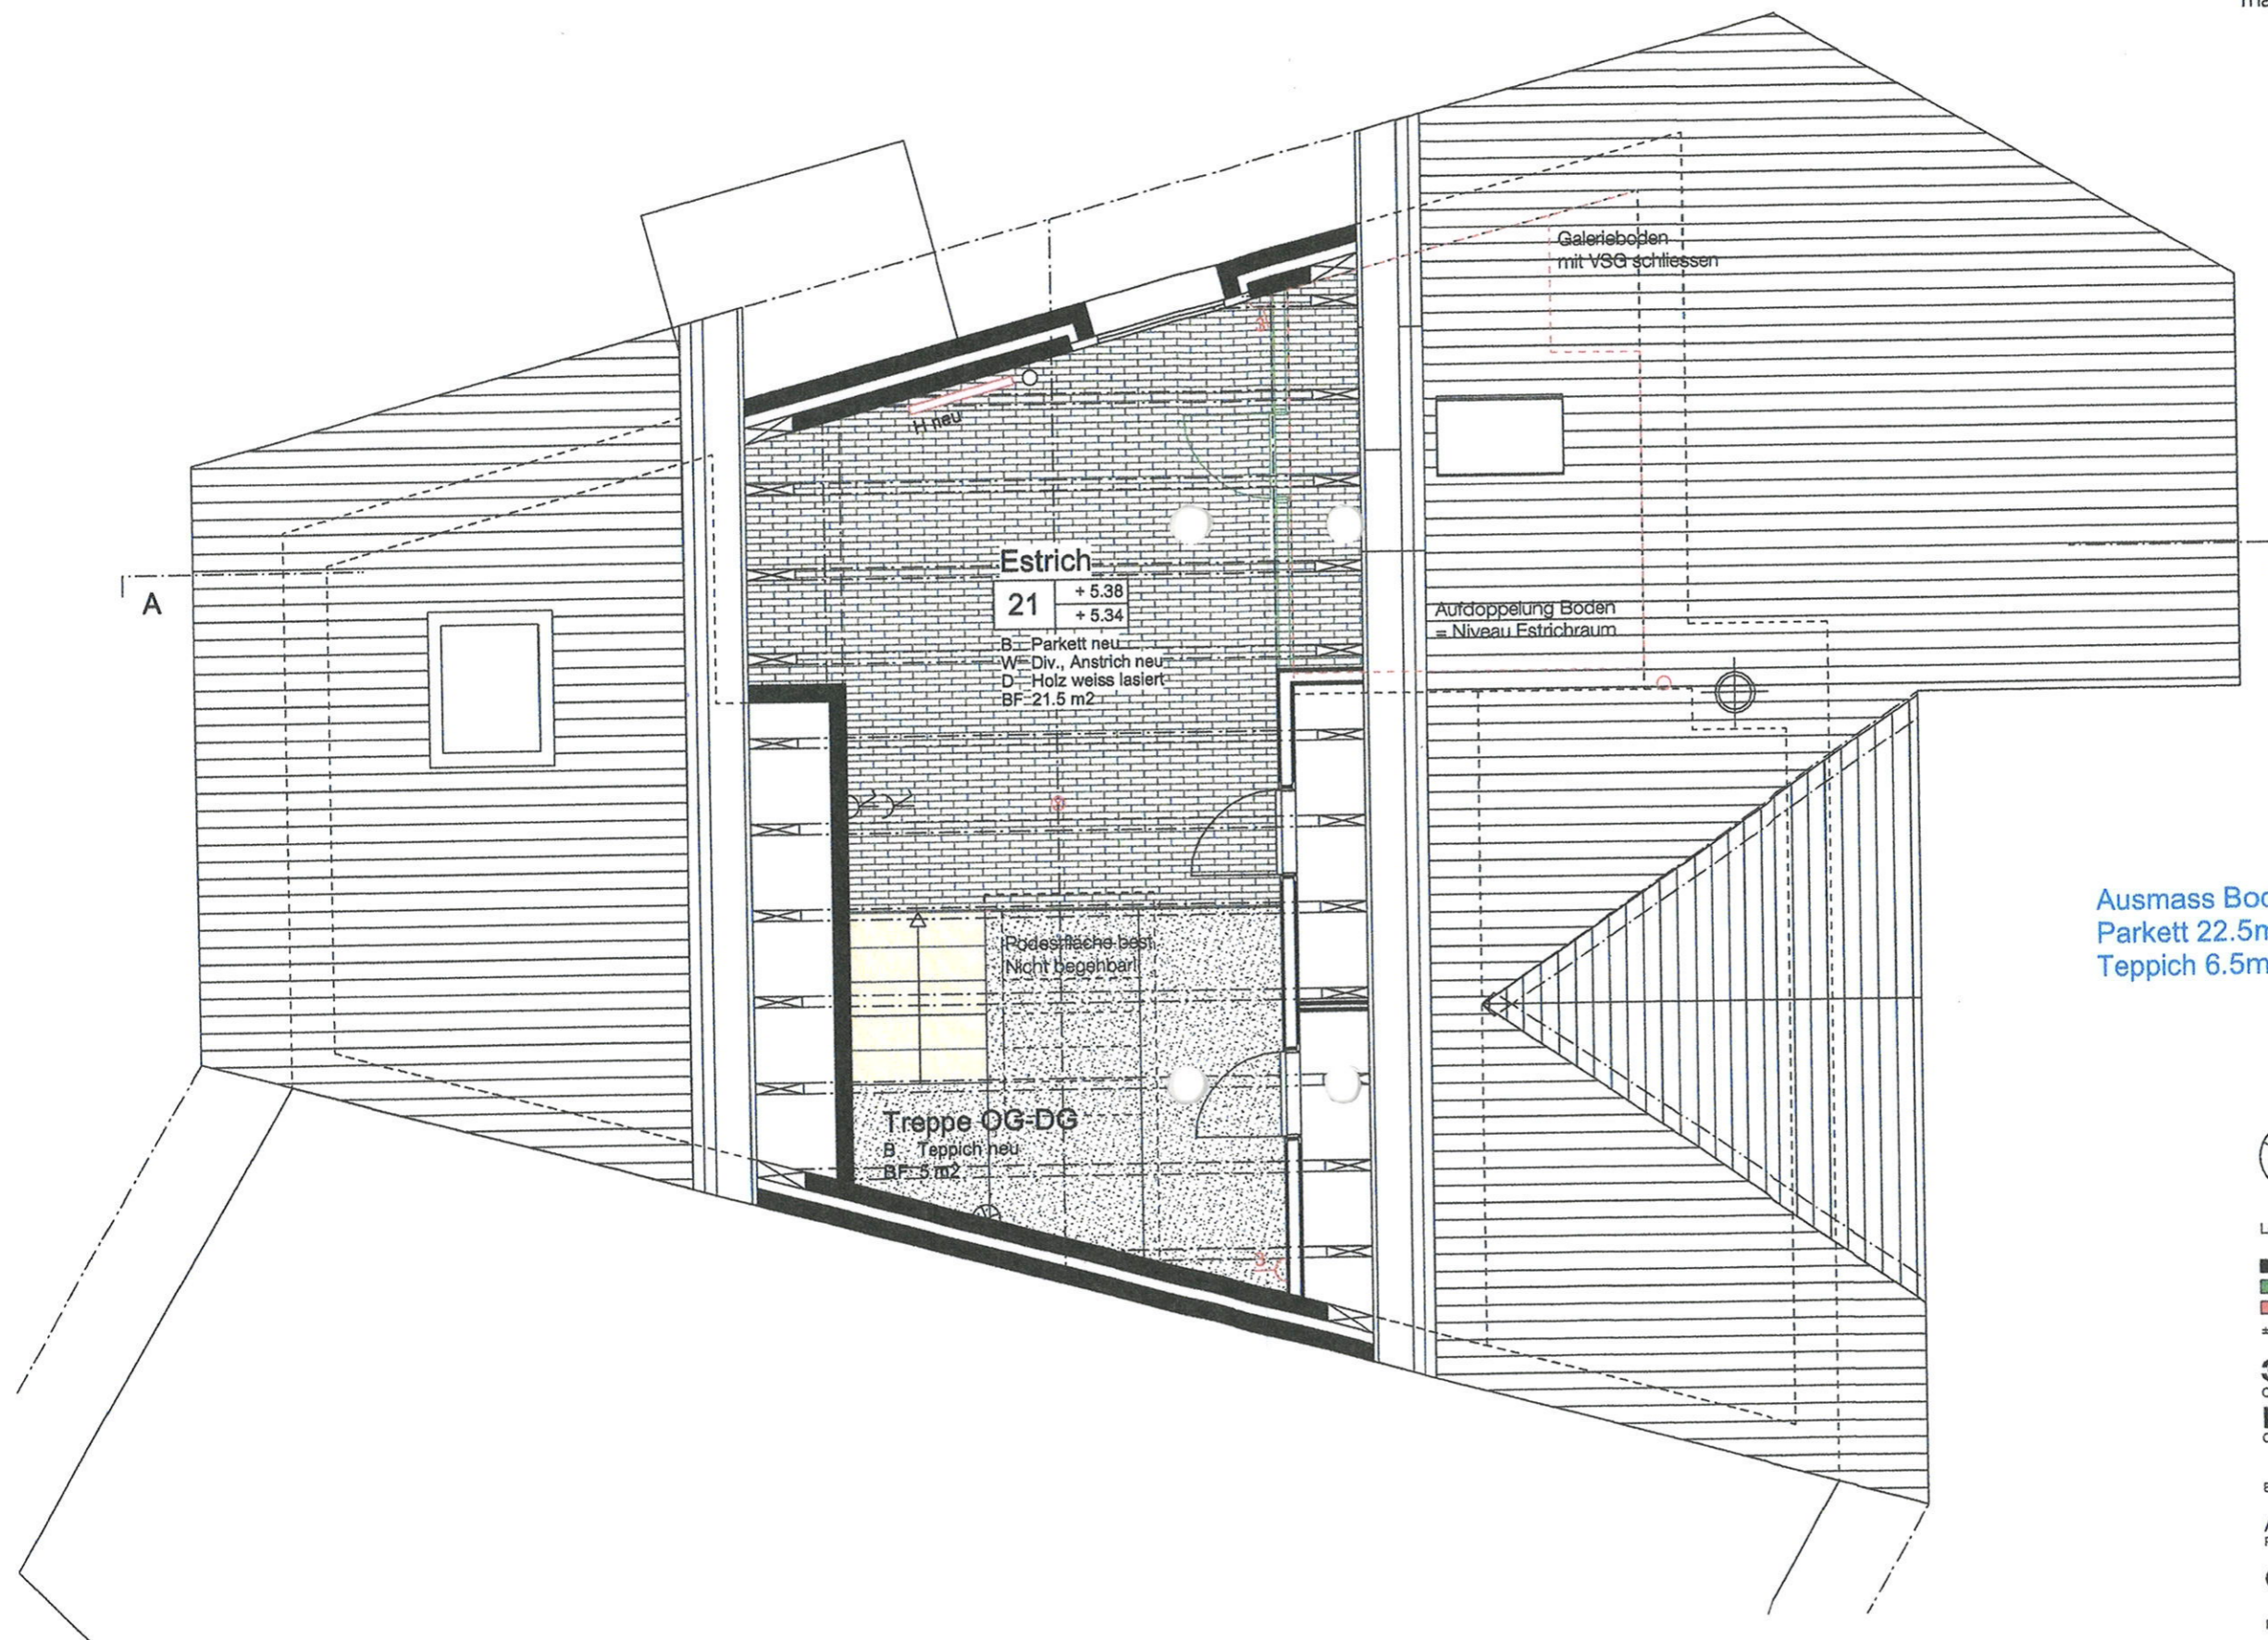

Ausmass Bodenbelag
 Parkett 22.5m², Wandanschlüsse 22m'
 Teppich 6.5m², Wandanschlüsse 16.4m'



- Legende:
- Bestehend
 - Abbruch
 - Neu
 - ± 0.00
 - HK Höhenkote
 - RH Raumhöhe
 - BF Bodenfläche
 - FF Fensterfläche

315 Objekt Nr.
Magdalenaweg 24, 3052 Zollikofen Objektadresse
Magdalenaweg Objektname

Bauherr
 Ausschreibung
 Phase

Grundriss DG


Plan Planr. A03

Mst: 1:50
 Format: A3
 Gez./Erstellt: gmp | 19.06.17
 Revidiert: jab | 267.7.17

Die Bauherrschaft:

Die Architekten:

Ort und Datum: Bern, 31.05.17

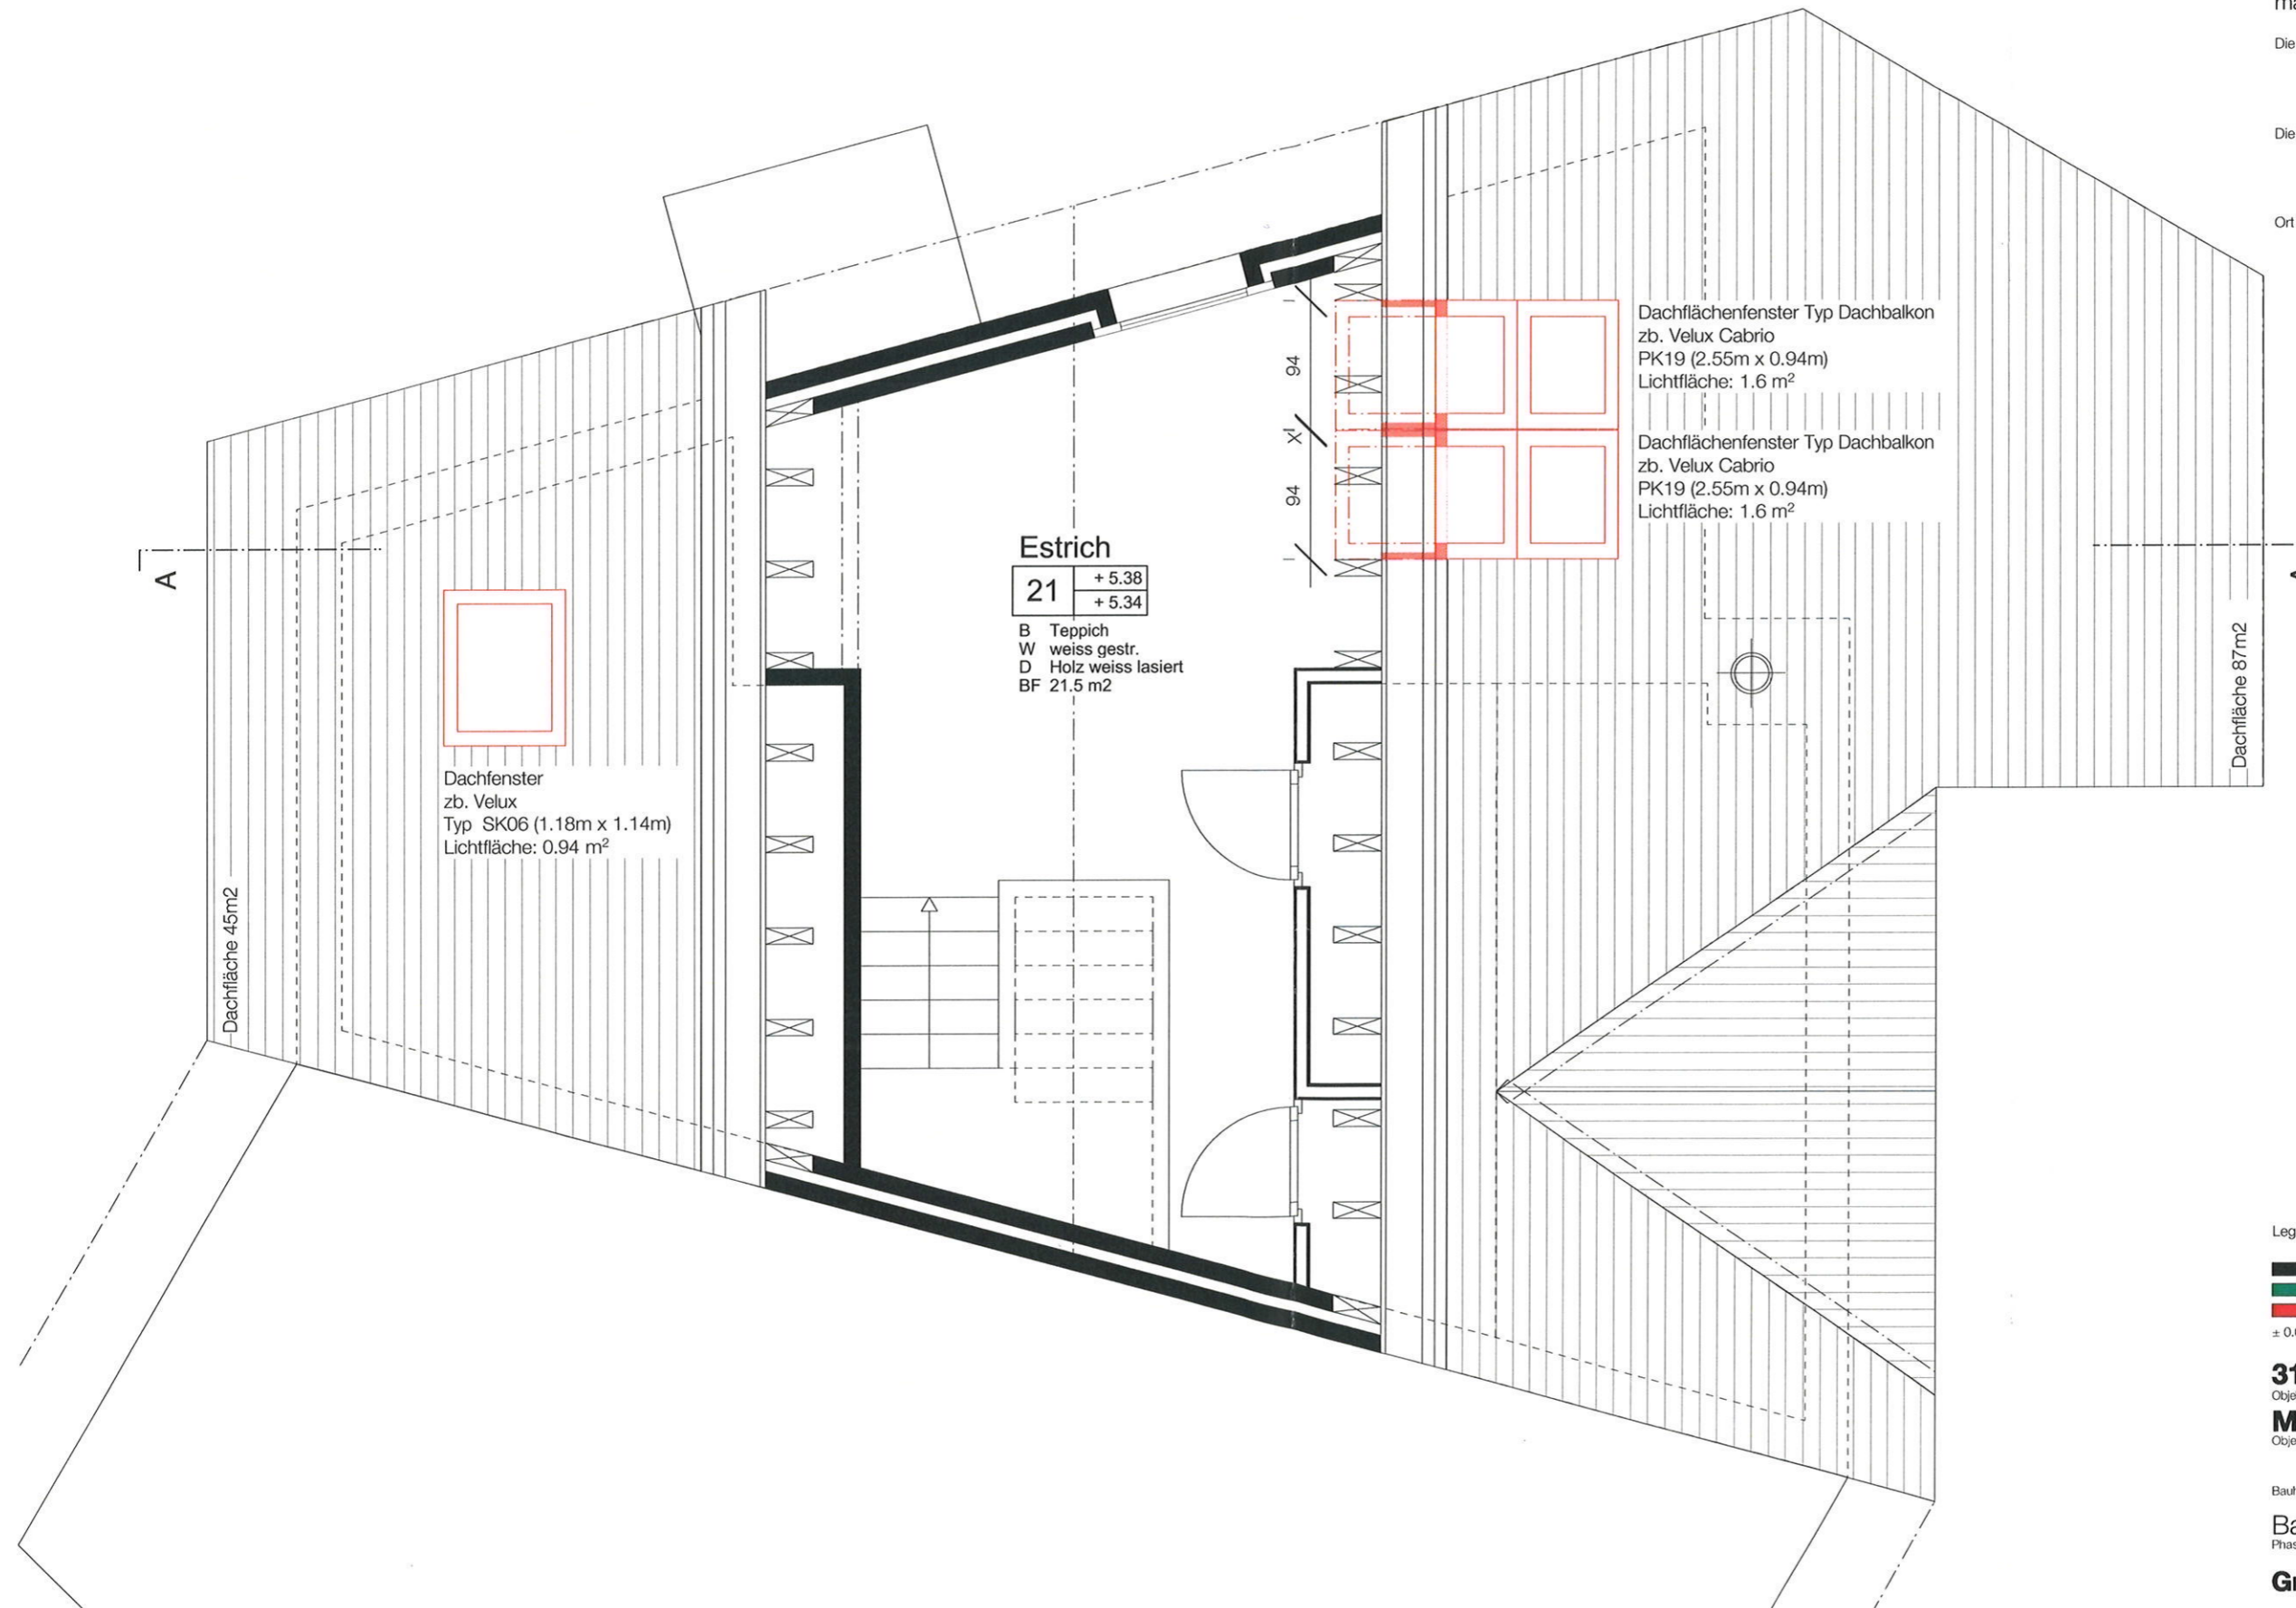

Legende:

- | | |
|---|------------------|
|  Bestehend | HK Höhenkote |
|  Abbruch | RH Raumhöhe |
|  Neu | BF Bodenfläche |
| ± 0.00 | FF Fensterfläche |

315 **Magdalenaweg 24, 3052 Zollikofen**
 Objektnr. Objektadresse
Magdalenaweg
 Objektname


Bauherr

Baueingabe
 Phase

Grundriss DG

Plan Plannr. 1

Mst: 1:50
 Format: A3
 Gez./Erstellt: gmp | 31.05.17
 Revidiert:

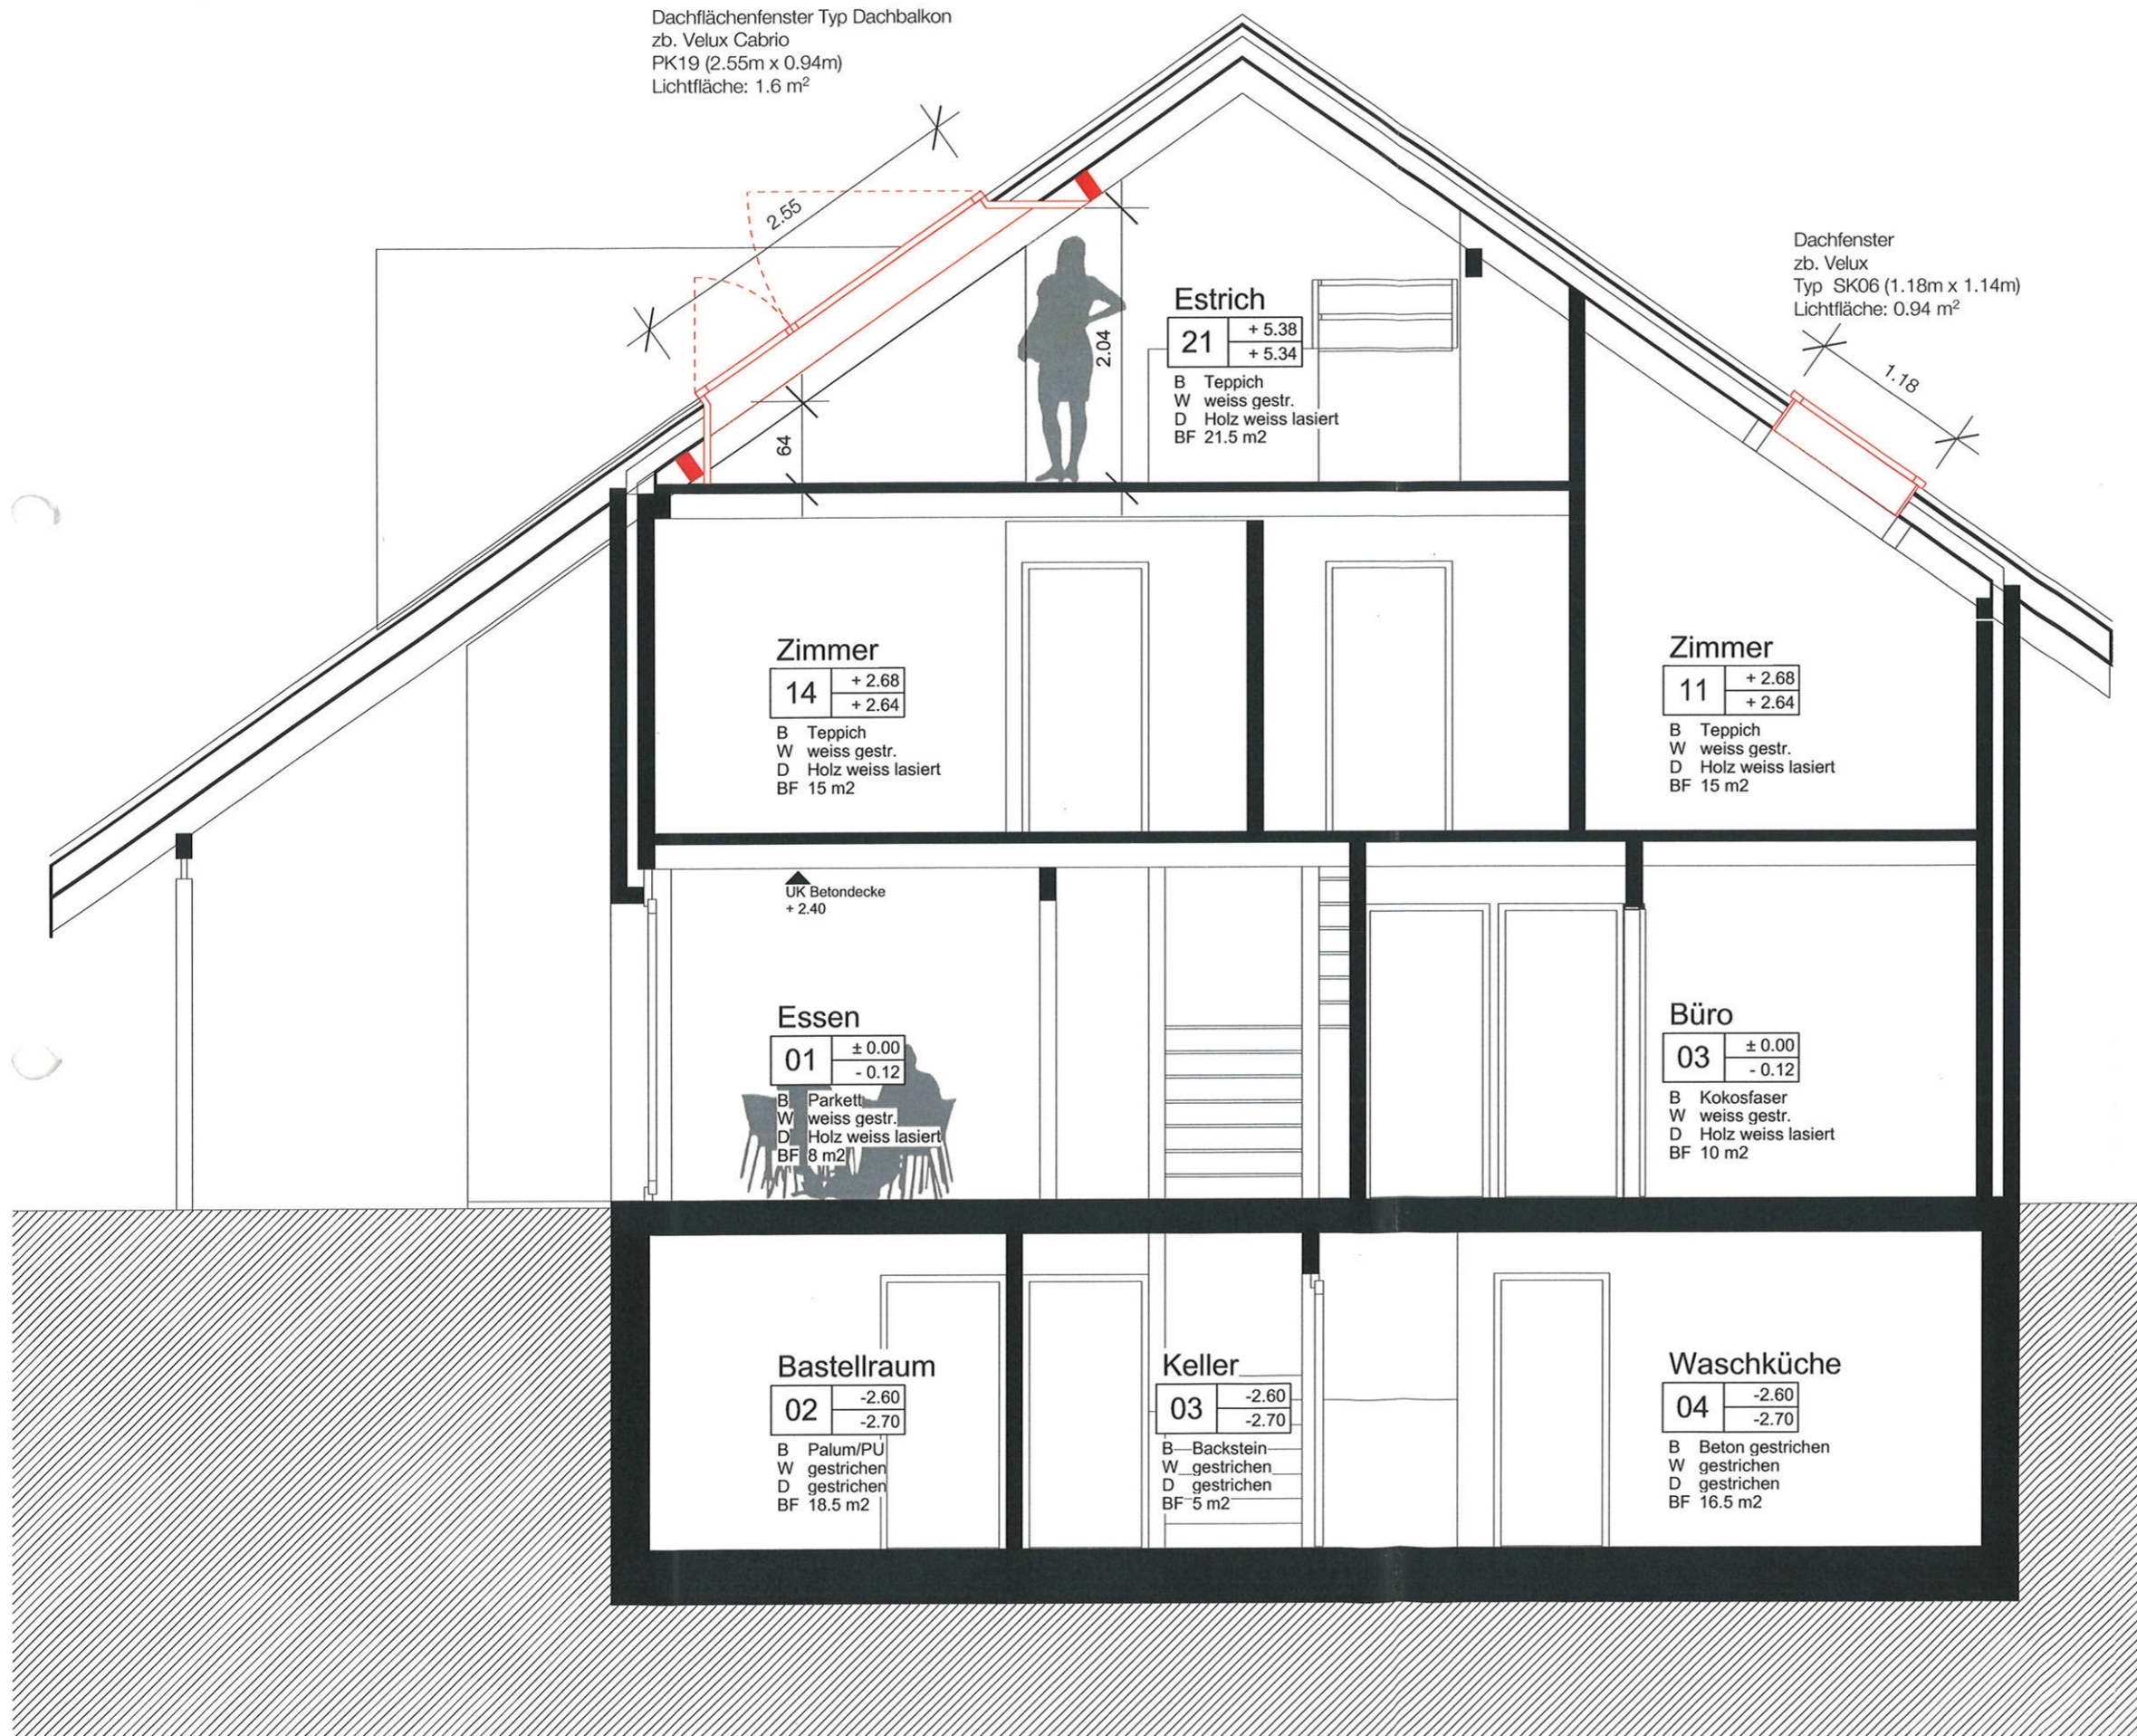

Legende:

	Bestehend	HK	Höhenkote
	Abbruch	RH	Raumhöhe
	Neu	BF	Bodenfläche
± 0.00		FF	Fensterfläche

315 **Magdalenaweg 24, 3052 Zollikofen**
 Objektnr. Objektadresse
Magdalenaweg
 Objektname

Bauherr

Baueingabe
 Phase

Schnitt AA

Plan Plannr. 3

Mst: 1:50
 Format: A3
 Gez./Erstellt: gmp | 31.05.17
 Revidiert:

Die Bauherrschaft:


Die Architekten:

Ort und Datum: Bern, 31.05.17



Dachflächenfenster Typ
Dachbalkon zb. Velux Cabrio
PK19 (2.55m x 0.94m)
Lichtfläche: 1.6 m²

Legende:

 Bestehend	HK	Höhenkote
 Abbruch	RH	Raumhöhe
 Neu	BF	Bodenfläche
± 0.00	FF	Fensterfläche

315 **Magdalenaweg 24, 3052 Zollikofen**
Objektnr. Objektadresse

Magdalenaweg
Objektname

Bauherr

Baueingabe
Phase

Süd-Ost Fassade

Plan Plannr. 6

Mst: 1:50
Format: A3
Gez./Erstellt: gmp | 31.05.17
Revidiert: