

Planlegenden:


ALLE MASSE SIND ROHMASSE VOM UNTERNEHMER AM BAU ZU KONTROLLIEREN.
TÜR- UND FENSTERHÖHEN GEMESSEN AB OK FERTIG HÖHEREM BODEN, SCHWELLE, BZW. FENSTERBANK BIS OK ROH STURZ.
IN SÄMTLICHEN TRAGENDEN BACKSTEINWÄNDEN DÜRFEN KEINE HORIZONTALSCHLITZE GEMACHT WERDEN.

	BETON		BN CALMO NICHT TRAGEND	SW	SCHWELLENHÖHE
	BACKSTEIN TRAGEND		BACKSTEIN NICHT TRAGEND	BR	BRÜSTUNGSHÖHE
	KALKSANDSTEIN TRAGEND		KALKSANDSTEIN NICHT TRAGEND	ST	STURZHOHE
	BETONFERTIGELEMENTE		INSTANTLATIONEN	OK	GESIKKANT
	MÖRTEL, GIPS		LEICHTBAUWÄNDE	UK	UNTERKANT
	HOLZ		SPERRZONE ARMIERUNG ING.	AK	AUSSERKANT
	DÄMMSTOFFE		PRIMÄRSTREIFEN	FB	FERTIG BODEN
	NATURSTEIN		ORIGINAL	RB	ROH BODEN
	SPERRSCHICHT		GESPIEGELT	RD	ROH DECKE
			Typ 2A	UKD	UNTERKANT DECKE
			Typ 2A	F	FERTIG
			Typ 2A	R	ROH
			Typ 2A	IN	IN ABKLÄRUNG

Planrevisionen

INDEX	DATUM	NAME	ÄNDERUNGEN	VISUM
B	07.05.2021	DG	4./7./10. OG Geländeerhebung mit Lasermuster 15cm angehängt 3./5./7./11. OG Ungerade Geschosse in den Ecken neue Balkengeometrie (Überbappung Elemente)	
C	04.06.2021	KM/ RM	2.-11.OG Darstellung und Kernzeichnung Primärstiegen Backsteinwände Calmo nicht tragend	PP
D	25.06.2021	DG	2.-11.OG Schraubarmierungen grafisch ergänzt	PP
E	26.08.2021	KM/ DG	2.-11.OG Detailmarker ergänzt, Blechträger sowie darunter liegende Stürze 3 cm tiefer 2C-2F Durchstanzmaß belass 20cm Nische für Fußb. 7cm grösser	PP
F	11.10.2021	CM	Whg. Nm. 203/403/603/803 WEK Stollenmotor bei Balkone über verschoben	
G	03.12.2021	DG/ AC/ RM	6./9. OG Wirkungsoffnungen zwischen TRH und Schützen neu 7 cm höher Ab 3.OG Türnimmern ergänzt, OK auf Innenseite der Installationsschwelle entfallen, "Panel" auf Wand zentriert	PP
H	02.03.2022	AC	2.-10.OG Doppelte Stollenmörtel bereinigt Neu Holzregal für Durchstanzwand Typ 2E Raumstempel angepasst Küchen angepasst	PP

Projektübersicht / Situation 1:2000

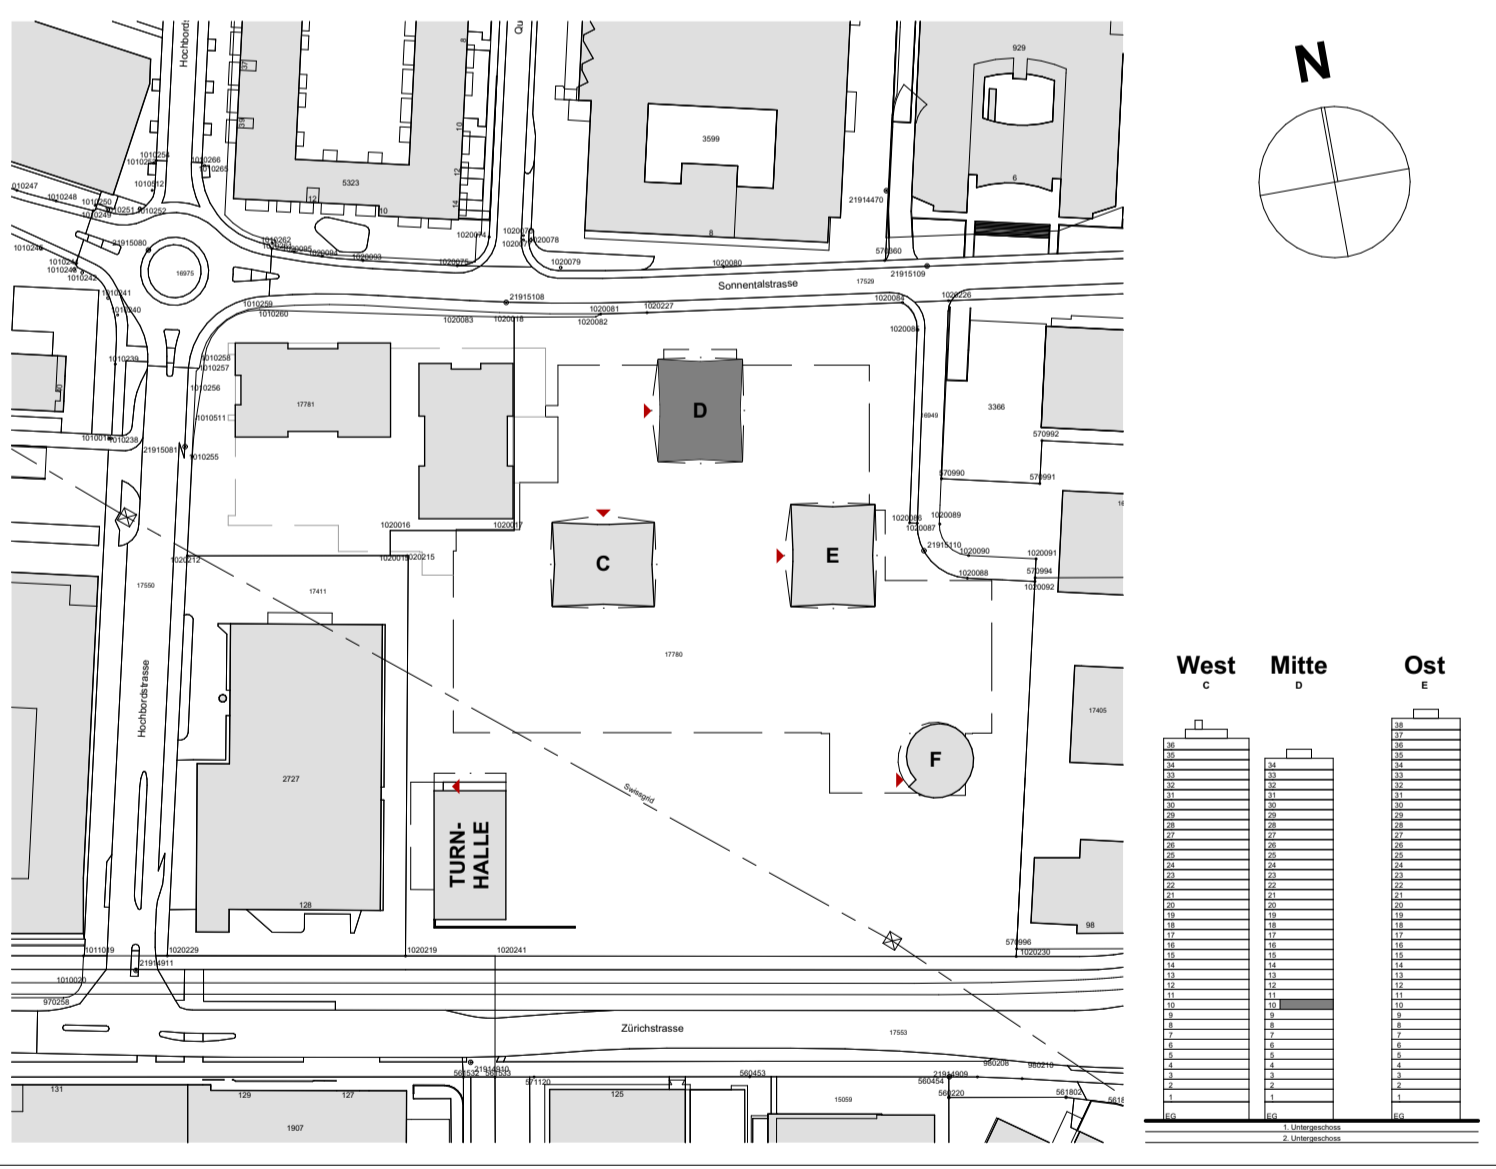

±0.00 = 435.00 m ü.M. | OK F.B. Erdgeschoss = +0.05 = 435.05 m ü.M.

BAUVORHABEN
Three Point
Hochbord, 8600 Dübendorf

AUFTRAGGEBER
Hochbord Immobilien AG
Neutalstrasse 13c, 8852 Altendorf SZ

PLANTITEL
10. Obergeschoss

PROJEKTLOGO

PROJEKTNUMMER
1703

GEZEICHNET
DG / CM / KM / AC

PLANNUMMER
D.51.2.10-H

MASSSTAB
1:50

PLANGRÖSSE
A1 - 841 x 594 mm

DATUM
12.02.2021

REVIDERT
02.03.2022

PLANUNGSPHASE
Ausführung

REVISIONEN
02.03.2022

ADT INNOVA
Sonnenalstrasse 23 Tel. 044 936 50 20 Fax 044 936 50 30
8600 Dübendorf info@adtinnova.ch www.adtinnova.ch

