


FRÄULEIN HEIDY HARTMANN		PLAN NR.
UMBAU HAUS NR. 3 BARFÜSSERGASSE SOLOTHURN		113 / 16
ERDGESCHOSS	UMBAU	1:50
EUGEN MEIER • ARCHITEKT ST. JOSEFSGASSE 18 4500 SOLOTHURN ☎ 22373		
RE V. 13.7.76	PH	42 / 30
		SOLOTHURN 15.7.72

- LEGENDE
- BESTEHEND
 - GIPSPLATTEN NEU
 - ABBRUCH
 - ISOLATION NEU
 - EISENBETON NEU
 - HOLZ NEU
 - BACKSTEIN NEU

DIE BAUHERRIN: DER ARCHITEKT:

EINGANG
2. AUG. 1976
STÄDT. HOCHBAUAMT
SOLOTHURN

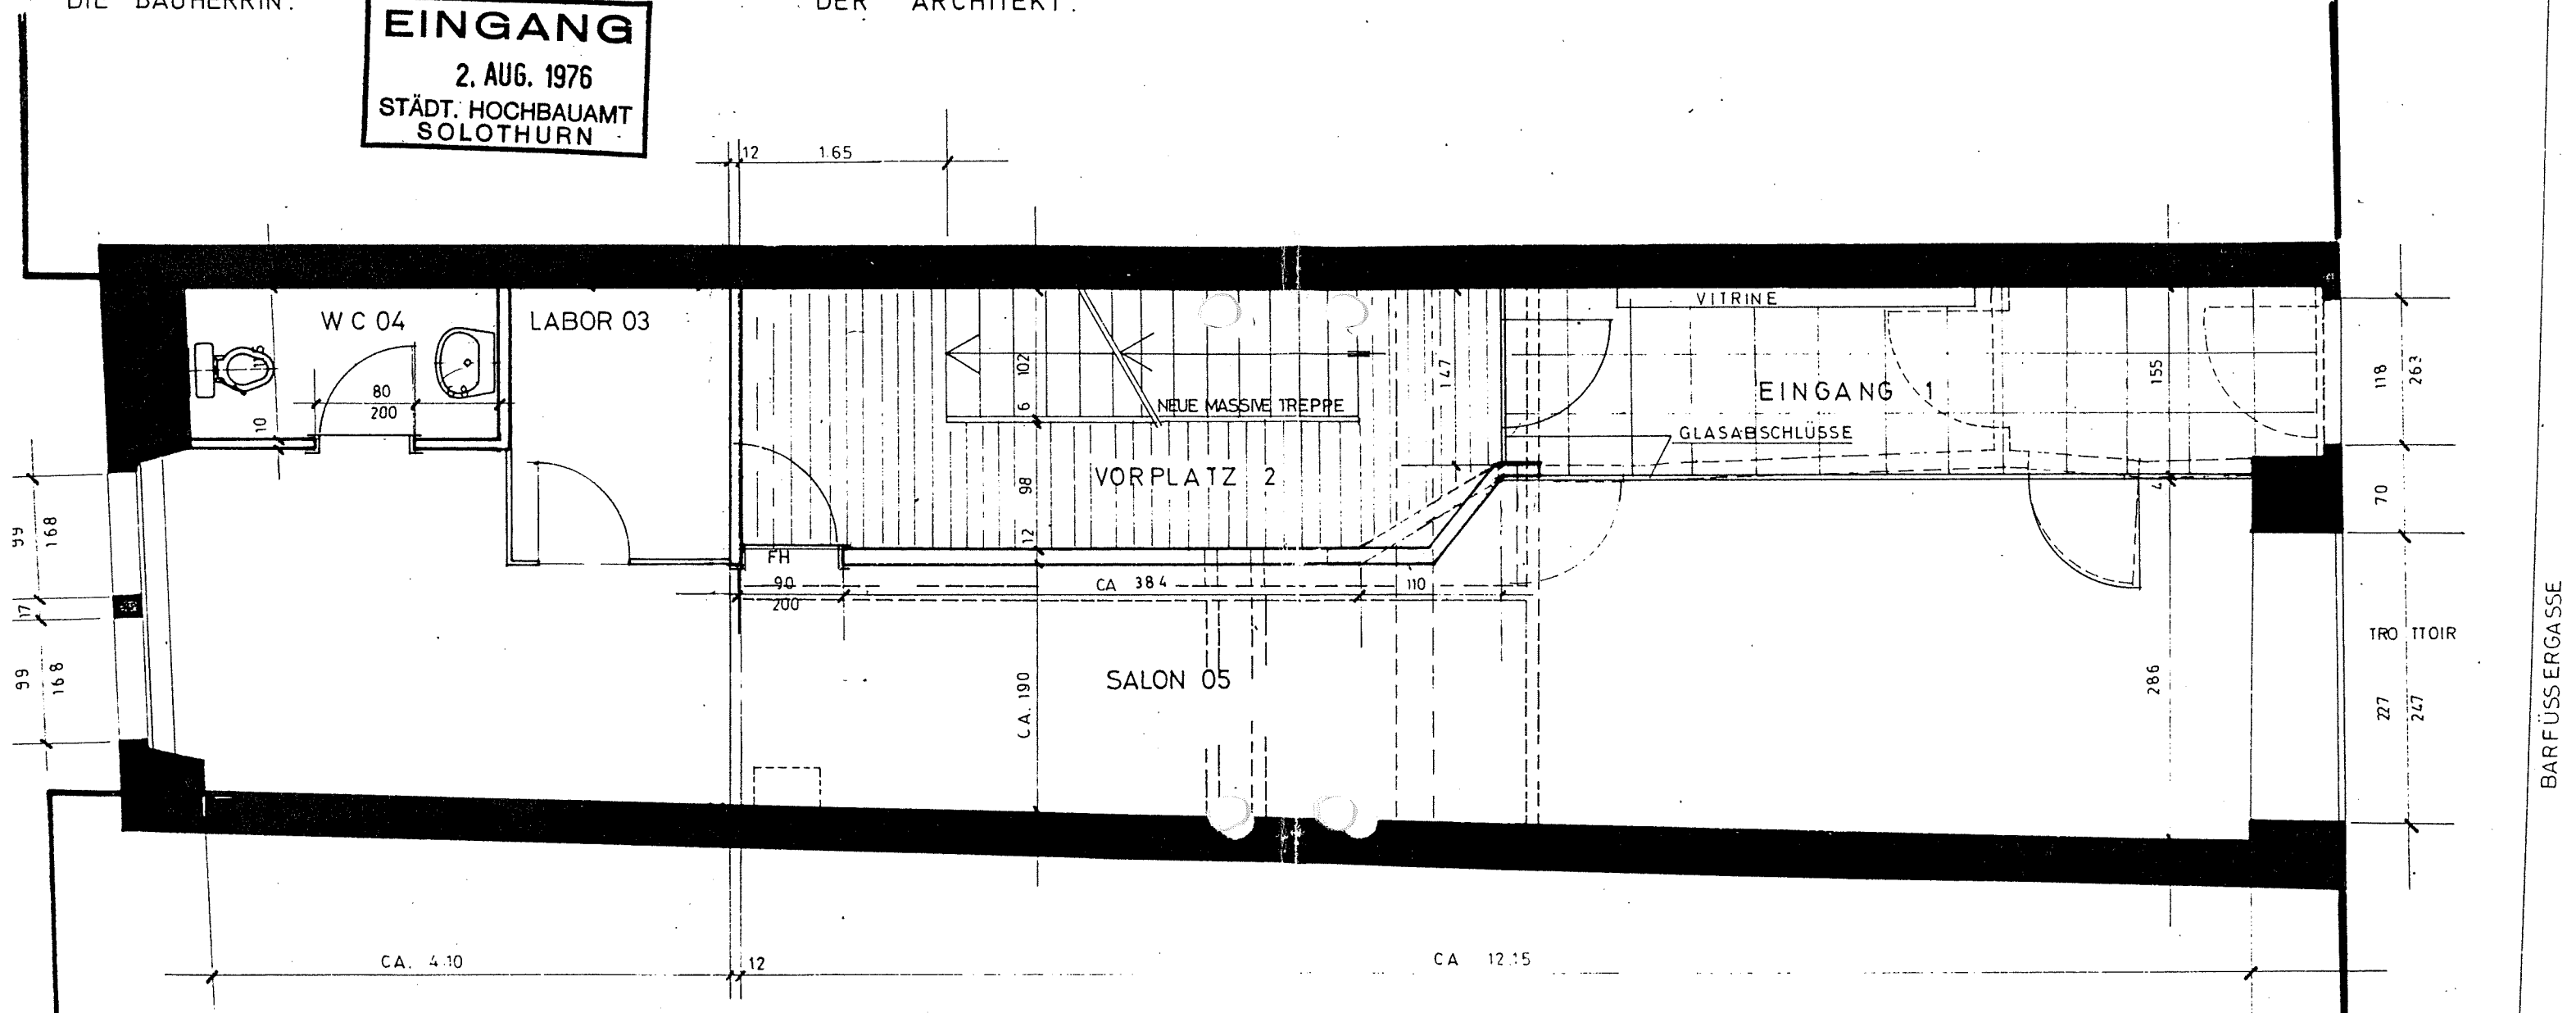

BARFÜSSERGASSE